





EQUARTIS
ARCHITECTS

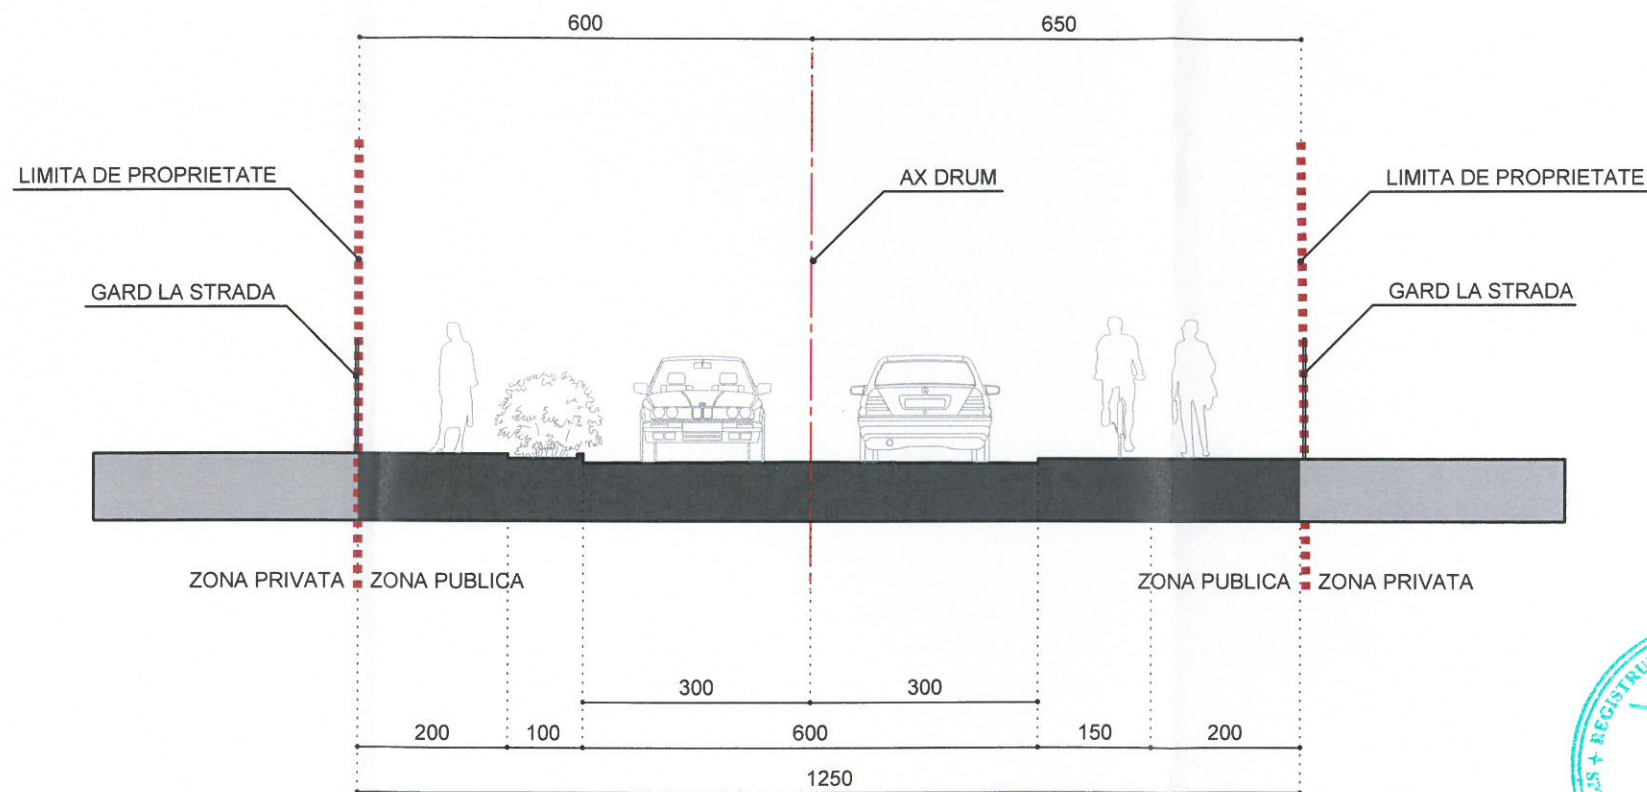

P1 - PROFIL STRADA DE SERVIRE LOCALA

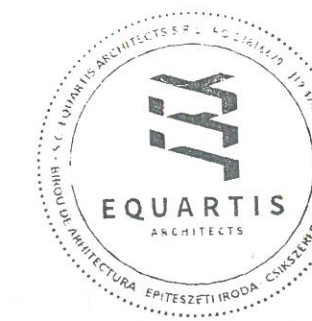

PROIECTANT GENERAL - ARHITECTURA SI REZISTENTA

FIRMA: S.C. EQUARTIS ARCHITECTS S.R.L.

ADRESA: STR. SZÁSZ ENDRE NR. 27.

LOC.:	MIERCUREA CIUC	JUD.:	HARGHITA
LISTA DE SEMNATURI			
ARH.:	SZÁSZ ZSOLT	ORDINUL ARHITECTILOR DIN ROMANIA 5968	
ARH.:	GERGELY CSENGE	L.S. Zsolt SZÁSZ	
ING.:	-	-	
ING.:	-	-	

SPECIALIST RUR: ARH. ALBERT MARTON

VERIFICATOR: ING. [Signature]

DATELE DE IDENTIFICARE ALE BENEFICIARULUI

BENEFICIAR: S.C. BAVARIA ONLINE S.R.L.

ADRESA: STR. INIMII NR. 9.

LOC.:	MIERCUREA CIUC	JUD.:	HARGHITA
-------	----------------	-------	----------

DATELE CERTIFICATULUI DE URBANISM

NR.: 749 DATA EMITERII: 28.11.2023

EMIS DE: PRIMĂRIA MIERCUREA CIUC

TITLU: ELABORARE P.U.Z. ÎN VEDEREA INTRODUCERII

TERENULUI ÎN INTRAVILAN CU SCOPUL DE ÎNFIINȚARE

BAZĂ SPORTIVĂ CU CIRCUIT GOKART

AMPLASAMENT - ADRESA OBIECTIVULUI PROPUȘ

ADRESA: -

LOC.:	MIERCUREA CIUC	JUD.:	HARGHITA
-------	----------------	-------	----------

C.F./NR. CADASTRAL: 69098

DATELE PROIECTULUI NR. - EQ 0124001

CLASA SI CATEGORIA DE IMPORTANTA: III, C

PROFIL STRADAL

FAZA:	P.U.Z.	COD PLANSA:	A	4
DATA:	IAN 2024	SCARA:		

OBSERVATII

REV.: