

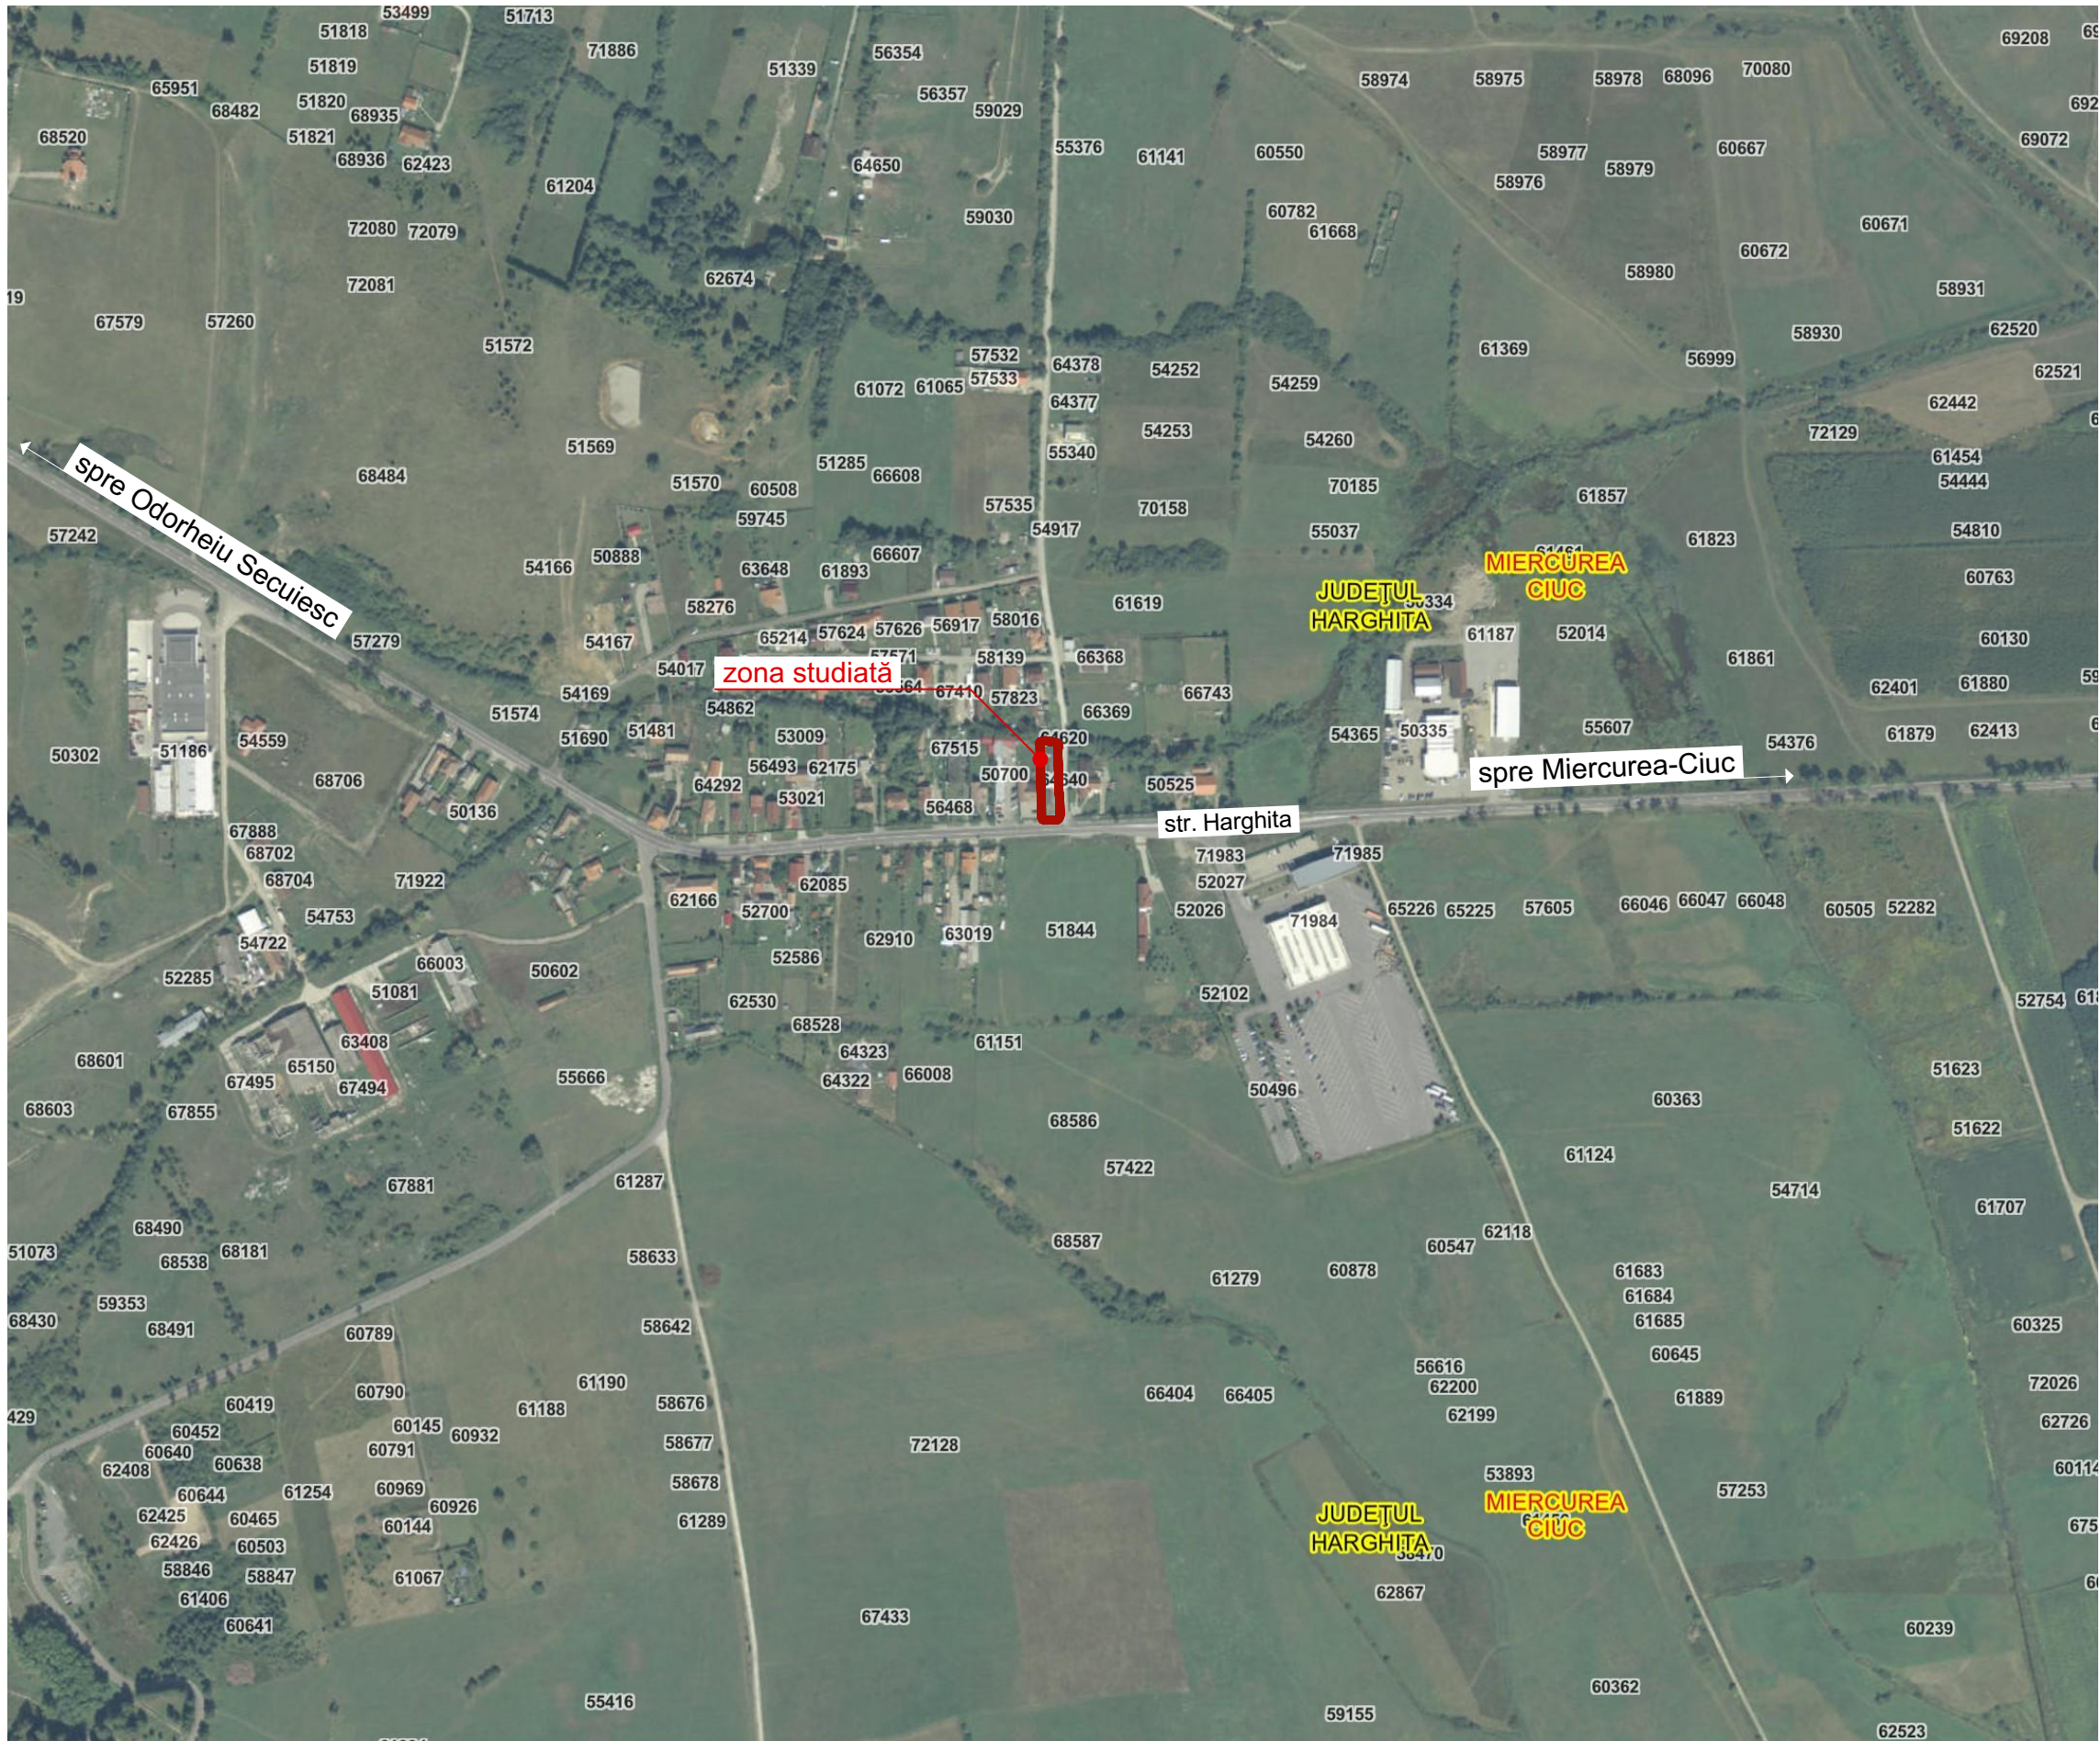


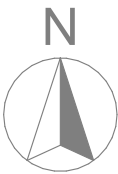

Amplasament:
mun. Miercurea-Ciuc str. Harghita nr. fn., jud.
Harghita

C.F. nr.:
62911

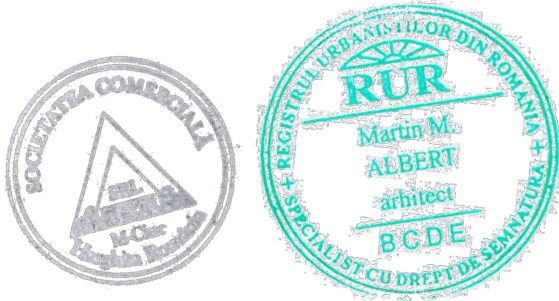

Proiectant general:
S.C. ARHITECTURA S.R.L.
Miercurea-Ciuc, str. Zöld Péter nr. 19, jud. Harghita, tel: 0744593694

specificație	nume	semnătura
Șef proiect:	arh. ALBERT Martin	
Atestat R.U.R. B, C, D, E	arh. ALBERT Martin	
Atestat R.U.R. D _{z1} , D _{z2} , E	arh. LÁSZLÓ Beáta	
Proiectat:	arh. ALBERT Martin	
	arh. LÁSZLÓ Beáta	
Proiect CAD:	arh. LÁSZLÓ Beáta	

Beneficiar:
HINODE CAR EXPERT S.R.L.
Adresa:
mun. Odorheiu Secuiesc, str. Pantei nr. 23, jud. Harghita

Titlu proiect:
**ELABORARE PLAN URBANISTIC ZONAL (PUZ) PENTRU
SCHIMBAREA DESTINAȚIEI TERENULUI INTRAVILAN DIN
ZONĂ DE LOCUINȚE CU REGIM MIC DE ÎNĂLȚIME ÎN
ZONĂ INSTITUȚII ȘI SERVICII**

Amplasament:
mun. Miercurea-Ciuc str. Harghita nr. fn., jud. Harghita

Titlu planșă:
PLAN DE ÎNCADRARE ÎN TERITORIU

Proiect nr. 2946/2025	Faza: P.U.Z.	Data: iunie 2025	Scara: 1:5000	Planșa: U-01
--------------------------	-----------------	---------------------	------------------	-----------------