

MEMORIU TEHNIC

1. DATE GENERALE

- 1.1. **Denumirea obiectivului de investiții:** Servicii de arhitectură, de inginerie și de planificare pentru: „Implementarea parcării cu plată pe străzile din centrul Municipiului Miercurea-Ciuc”
- 1.2. **Amplasamentul:** Municipiul Miercurea Ciuc
- 1.3. **Investitorul:** Municipiul Miercurea Ciuc, județul Harghita
- 1.4. **Beneficiarul investiției:** Municipiul Miercurea Ciuc
- 1.5. **Elaboratorul documentației tehnice:** SC MEPLAN STUDIO SRL, Miercurea Ciuc

2. DESCRIEREA GENERALĂ A INVESTIȚIEI

AMPLASAMENTUL

Prin prezenta documentație se propune implementarea parcării cu plată pe străzile din centrul Municipiului Miercurea Ciuc.

SITUAȚIA EXISTENTĂ

În prezent, locurile de parcare amenajate existente din proprietatea Municipiului Miercurea Ciuc, nu sunt marcate în mod corespunzător, faptul care necesită montarea indicatoarelor rutiere respectiv efectuarea marcajelor rutiere, în vederea implementării parcării cu plată, după obținerea avizului favorabil din partea poliției rutiere.

SOLUȚIA PROPUȘĂ

În conformitate cu prevederile Caietului de Sarcini elaborat de departamentul de administrare a drumurilor din cadrul **S.M.U.P.A.I.S.** se recomandă reamenajarea locurilor de parcare din străzile enumerate de mai jos, în felul următor:

➤ **Străzile care aparțin zonei 0:**

- Piața Cetății, parcare în fața Primăriei Municipiului Miercurea-Ciuc
 - 9 locuri de parcare cu dimensiuni 3.00 x 5.60 dispuse paralel în raport cu calea de circulație, din care 1 parcare pentru persoane cu dizabilități
- Strada Petőfi Sándor, de la Piața Cetății până la strada Leliceni
 - 4 locuri de parcare cu dimensiuni 3.10 x 6.05 dispuse la 60° în raport cu calea de circulație, din care 1 parcare pentru persoane cu dizabilități
 - 17 locuri de parcare cu dimensiuni 2.00 x 5.80 dispuse paralel în raport cu calea de circulație
 - 18 locuri de parcare cu dimensiuni 2.00 x 6.10 dispuse paralel în raport cu calea de circulație, din care 1 parcare pentru persoane cu dizabilități și se va asigura 3 locuri de parcare pentru Consulatul Ungariei
- Strada Körösi Csoma Sándor, de la Strada Leliceni până la Bulevardul Timișoarei
 - 15 locuri de parcare cu dimensiuni 2.50 x 6.00 dispuse paralel în raport cu calea de circulație

- Bulevardul Timișoarei, de la Teatrul Csíki Játékszín până la Piața Libertății
 - 46 locuri de parcare cu dimensiuni 2.90 x 5.15 dispuse la 60° în raport cu calea de circulație, din care 4 locuri de parcare pentru persoane cu dizabilități
 - 3 locuri de parcare cu dimensiuni 4.50 x 5.00 dispuse paralel în raport cu calea de circulație
 - 42 locuri de parcare cu dimensiuni 3.40 x 5.80 dispuse la 60° în raport cu calea de circulație
 - Piața Libertății, de la strada Mihai Eminescu până la strada Gál Sándor
 - 10 locuri de parcare cu dimensiuni 2.60 x 6.00 dispuse paralel în raport cu calea de circulație, din care 1 parcare pentru persoane cu dizabilități
 - 16 locuri de parcare cu dimensiuni 3.50 x 5.80 dispuse la 50° în raport cu calea de circulație
 - 22 locuri de parcare cu dimensiuni 3.00 x 5.20 dispuse la 60° în raport cu calea de circulație, din care 1 parcare pentru persoane cu dizabilități
 - 7 locuri de parcare cu dimensiuni 3.20 x 5.15 dispuse la 65° în raport cu calea de circulație, din care 1 parcare pentru persoane cu dizabilități
 - Piața Libertății, de la Mihai Eminescu până la strada Kossuth Lajos
 - 30 locuri de parcare cu dimensiuni 3.55 x 4.80 dispuse la 45° în raport cu calea de circulație
 - 24 locuri de parcare cu dimensiuni 2.90 x 5.15 dispuse la 65° în raport cu calea de circulație, din care 1 parcare pentru persoane cu dizabilități
 - Strada Mihai Eminescu
 - 20 locuri de parcare cu dimensiuni 2.45 x 5.10 dispuse perpendicular (90°) în raport cu calea de circulație, din care 1 parcare pentru persoane cu dizabilități
 - 13 locuri de parcare cu dimensiuni 2.60 x 5.10 dispuse perpendicular (90°) în raport cu calea de circulație, din care 1 parcare pentru persoane cu dizabilități
 - 21 locuri de parcare cu dimensiuni 2.35 x 5.10 dispuse perpendicular (90°) în raport cu calea de circulație
 - 6 locuri de parcare cu dimensiuni 3.00 x 5.30 dispuse la 60° în raport cu calea de circulație
 - 5 locuri de parcare cu dimensiuni 2.30 x 5.80 dispuse paralel în raport cu calea de circulație
 - 4 locuri de parcare cu dimensiuni 2.30 x 6.50 dispuse paralel în raport cu calea de circulație
 - 4 locuri de parcare cu dimensiuni 2.30 x 6.10 dispuse paralel în raport cu calea de circulație
 - Strada Gál Sándor, de la Piața Libertății până la strada Márton Áron
 - 13 locuri de parcare cu dimensiuni 3.10 x 5.50 dispuse la 60° în raport cu calea de circulație, din care 1 parcare pentru persoane cu dizabilități
 - 18 locuri de parcare cu dimensiuni 2.70 x 6.30 dispuse la 60° în raport cu calea de circulație, se va asigura 3 locuri de parcare pentru Consulatul Ungariei
 - 15 locuri de parcare cu dimensiuni 3.00 x 5.15 dispuse la 60° în raport cu calea de circulație
 - 18 locuri de parcare cu dimensiuni 2.40 x 5.00 dispuse perpendicular (90°) în raport cu calea de circulație, din care 1 parcare pentru persoane cu dizabilități
 - Strada Márton Áron, de la strada Gál Sándor până la strada Revoluției din Decembrie
 - 24 locuri de parcare cu dimensiuni 3.00 x 6.00 dispuse la 60° în raport cu calea de circulație
 - 8 locuri de parcare cu dimensiuni 2.50 x 5.00 dispuse paralel în raport cu calea de circulație
 - 8 locuri de parcare cu dimensiuni 3.10 x 5.45 dispuse la 60° în raport cu calea de circulație, din care 1 parcare pentru persoane cu dizabilități
 - Bulevardul Timișoarei, de la Kossuth Lajos până la strada Revoluției din Decembrie
-

- 10 locuri de parcare cu dimensiuni 3.15 x 5.00 dispuse la 45° în raport cu calea de circulație
 - 23 locuri de parcare cu dimensiuni 3.10 x 5.15 dispuse la 60° în raport cu calea de circulație, din care 1 parcare pentru persoane cu dizabilități
 - 27 locuri de parcare cu dimensiuni 3.20 x 5.20 dispuse la 60° în raport cu calea de circulație, din care 1 parcare pentru persoane cu dizabilități

 - Strada Kossuth Lajos, de la strada Márton Áron până la strada Harghitei
 - 23 locuri de parcare cu dimensiuni 2.50 x 6.00 dispuse paralel în raport cu calea de circulație
 - 100 locuri de parcare cu dimensiuni 3.00 x 5.15 dispuse la 65° în raport cu calea de circulație, din care 3 locuri de parcare pentru persoane cu dizabilități
 - 14 locuri de parcare cu dimensiuni 3.10 x 5.15 dispuse la 65° în raport cu calea de circulație, din care 1 parcare pentru persoane cu dizabilități
 - 18 locuri de parcare cu dimensiuni 3.00 x 5.15 dispuse la 60° în raport cu calea de circulație, din care 1 parcare pentru persoane cu dizabilități
 - 49 locuri de parcare cu dimensiuni 3.10 x 5.15 dispuse la 60° în raport cu calea de circulație, din care 1 parcare pentru persoane cu dizabilități
 - 40 locuri de parcare cu dimensiuni 3.10 x 5.15 dispuse la 75° în raport cu calea de circulație, din care 1 parcare pentru persoane cu dizabilități

 - Bulevardul Frăției, de la strada Szász Endre până la strada Tudor Vladimirescu
 - 10 locuri de parcare cu dimensiuni 2.50 x 5.00 dispuse perpendicular (90°) în raport cu calea de circulație
 - 16 locuri de parcare cu dimensiuni 3.10 x 5.15 dispuse la 65° în raport cu calea de circulație
 - 9 locuri de parcare cu dimensiuni 3.00 x 5.15 dispuse la 60° în raport cu calea de circulație, din care 1 parcare pentru persoane cu dizabilități
 - 36 locuri de parcare cu dimensiuni 2.45 x 6.60 dispuse la 45° în raport cu calea de circulație, din care 1 parcare pentru persoane cu dizabilități

 - Strada Körösi Csoma Sándor, intrarea spre complexul comercial Tulipan și parcare lângă Teatrul Csíki Játékszín
 - 20 locuri de parcare cu dimensiuni 2.50 x 4.90 dispuse perpendicular (90°) în raport cu calea de circulație
 - 9 locuri de parcare cu dimensiuni 2.40 x 5.00 dispuse perpendicular (90°) în raport cu calea de circulație
 - 24 locuri de parcare cu dimensiuni 2.50 x 5.00 dispuse perpendicular (90°) în raport cu calea de circulație
 - 2 locuri de parcare cu dimensiuni 2.60 x 5.00 dispuse perpendicular (90°) în raport cu calea de circulație
 - 13 locuri de parcare cu dimensiuni 2.65 x 5.00 dispuse perpendicular (90°) în raport cu calea de circulație
 - 5 locuri de parcare cu dimensiuni 5.00 x 2.00 dispuse paralel în raport cu calea de circulație
 - 2 locuri de parcare cu dimensiuni 3.25 x 5.00, pentru persoane cu dizabilități, dispuse perpendicular (90°) în raport cu calea de circulație
 - 1 loc de parcare cu dimensiuni 3.50 x 5.00, pentru persoane cu dizabilități, dispus perpendicular (90°) în raport cu calea de circulație

 - Strada Pieții, curtea interioară între blocuri
 - 28 locuri de parcare cu dimensiuni 2.50 x 4.80 dispuse perpendicular (90°) în raport cu calea de circulație
 - 52 locuri de parcare cu dimensiuni 2.50 x 5.00 dispuse perpendicular (90°) în raport cu calea de circulație
 - 5 locuri de parcare cu dimensiuni 2.60 x 5.10 dispuse la 60° în raport cu calea de circulație
-

- Curtea interioară a pieței agroalimentare
 - 31 locuri de parcare cu dimensiuni 2.50 x 5.00 dispuse perpendicular (90°) în raport cu calea de circulație
 - 2 locuri de parcare cu dimensiuni 3.00 x 5.00, pentru persoane cu dizabilități, dispuse perpendicular (90°) în raport cu calea de circulație
 - 5 locuri de parcare cu dimensiuni 2.50 x 5.30 dispuse perpendicular (90°) în raport cu calea de circulație
 - 3 locuri de parcare cu dimensiuni 2.50 x 5.80 dispuse perpendicular (90°) în raport cu calea de circulație
 - 5 locuri de parcare cu dimensiuni 2.50 x 6.25 dispuse perpendicular (90°) în raport cu calea de circulație
 - 3 locuri de parcare cu dimensiuni 2.50 x 6.80 dispuse perpendicular (90°) în raport cu calea de circulație
 - 26 locuri de parcare cu dimensiuni 2.50 x 4.80 dispuse perpendicular (90°) în raport cu calea de circulație
 - 2 locuri de parcare cu dimensiuni 2.30 x 5.00 dispuse perpendicular (90°) în raport cu calea de circulație
 - 22 locuri de parcare cu dimensiuni 2.40 x 5.00 dispuse perpendicular (90°) în raport cu calea de circulație
 - 5 locuri de parcare cu dimensiuni 2.25 x 5.00 dispuse perpendicular (90°) în raport cu calea de circulație
 - 4 locuri de parcare cu dimensiuni 2.00 x 5.00 dispuse paralel în raport cu calea de circulație
- Curtea interioară între Piața Liberății și piața Majláth Gusztáv Károly
 - 114 locuri de parcare cu dimensiuni 2.50 x 5.00 dispuse perpendicular (90°) în raport cu calea de circulație
 - 1 loc de parcare cu dimensiuni 3.50 x 5.00, pentru persoane cu dizabilități, dispus perpendicular (90°) în raport cu calea de circulație
 - 2 locuri de parcare cu dimensiuni 2.40 x 4.50 dispuse perpendicular (90°) în raport cu calea de circulație
 - 1 loc de parcare cu dimensiuni 2.40 x 4.30 dispus perpendicular (90°) în raport cu calea de circulație
 - 5 locuri de parcare cu dimensiuni 2.40 x 5.00 dispuse perpendicular (90°) în raport cu calea de circulație
 - 1 loc de parcare cu dimensiuni 9.00 x 3.40, pentru persoane cu dizabilități dispus paralel în raport cu calea de circulație
 - Observație: 2 locuri de parcare din spatele cinematografului sunt ocupate de dispozitivele pentru depozitarea deșeurilor
- Aleea Octavian Goga
 - 7 locuri de parcare cu dimensiuni 5.50 x 2.50 dispuse paralel în raport cu calea de circulație, din care 3 locuri de parcare pentru persoane cu dizabilități
 - 55 locuri de parcare cu dimensiuni 2.50 x 5.90 dispuse la 60° în raport cu calea de circulație
 - 2 locuri de parcare cu dimensiuni 3.60 x 5.90 pentru persoane cu dizabilități, dispuse la 60° în raport cu calea de circulație
 - 20 locuri de parcare cu dimensiuni 2.50 x 5.70 dispuse la 60° în raport cu calea de circulație
 - 1 loc de parcare cu dimensiuni 3.70 x 5.85 pentru persoane cu dizabilități, dispus la 60° în raport cu calea de circulație
 - 1 loc de parcare cu dimensiuni 3.70 x 5.80 pentru persoane cu dizabilități, dispus la 60° în raport cu calea de circulație
 - 70 locuri de parcare cu dimensiuni 2.50 x 5.80 dispuse la 60° în raport cu calea de circulație, din care 1 parcare pentru persoane cu dizabilități
 - 16 locuri de parcare cu dimensiuni 2.50 x 5.85 dispuse la 60° în raport cu calea de circulație
 - 14 locuri de parcare cu dimensiuni 2.50 x 5.80 dispuse la 60° în raport cu calea de circulație
 - 19 locuri de parcare cu dimensiuni 2.50 x 4.90 dispuse perpendicular (90°) în raport cu calea de circulație
 - 1 loc de parcare cu dimensiuni 3.75 x 4.90, pentru persoane cu dizabilități, dispus perpendicular (90°) în raport cu calea de circulație

- 1 loc de parcare cu dimensiuni 3.70 x 5.00, pentru persoane cu dizabilități, dispus perpendicular (90°) în raport cu calea de circulație
- 62 locuri de parcare cu dimensiuni 2.70 x 5.00 dispuse perpendicular (90°) în raport cu calea de circulație
- 3 locuri de parcare cu dimensiuni 3.90 x 5.00, pentru persoane cu dizabilități, dispuse perpendicular (90°) în raport cu calea de circulație
- 31 locuri de parcare cu dimensiuni 2.50 x 5.00 dispuse perpendicular (90°) în raport cu calea de circulație
- 1 loc de parcare cu dimensiuni 3.80 x 5.00, pentru persoane cu dizabilități, dispus perpendicular (90°) în raport cu calea de circulație
- 2 locuri de parcare cu dimensiuni 3.25 x 5.00, pentru persoane cu dizabilități, dispuse perpendicular (90°) în raport cu calea de circulație

➤ **Străzile care aparțin zonei I:**

- Parcare în fața Policlinicii din Miercurea-Ciuc
 - 27 locuri de parcare cu dimensiuni 3.55 x 5.20 dispuse la 45° în raport cu calea de circulație
- Strada Szász Endre, de la Bulevardul Frăției până la strada Zsögödi Nagy Imre
 - 16 locuri de parcare cu dimensiuni 2.60 x 6.00 dispuse paralel în raport cu calea de circulație
- Strada Miron Cristea
 - 38 locuri de parcare cu dimensiuni 3.60 x 5.05 dispuse la 45° în raport cu calea de circulație, din care 2 locuri de parcare pentru persoane cu dizabilități
- Strada Zöld Péter
 - 21 locuri de parcare cu dimensiuni 2.20 x 5.00 dispuse paralel în raport cu calea de circulație, din care 1 parcare pentru persoane cu dizabilități
 - 9 locuri de parcare cu dimensiuni 2.90 x 5.60 dispuse la 60° în raport cu calea de circulație, din care 1 parcare pentru persoane cu dizabilități
- Strada Tudor Vladimirescu, de la strada Arsenalului până la Bulevardul Frăției
 - 20 locuri de parcare cu dimensiuni 2.60 x 6.00 dispuse paralel în raport cu calea de circulație, din care 1 parcare pentru persoane cu dizabilități
 - 27 locuri de parcare cu dimensiuni 2.50 x 5.00 perpendicular (90°) în raport cu calea de circulație
- Strada Tudor Vladimirescu, de la Bulevardul Frăției până la strada Lelicieni
 - 16 locuri de parcare cu dimensiuni 2.50 x 5.00 perpendicular (90°) în raport cu calea de circulație
 - 26 locuri de parcare cu dimensiuni 3.20 x 5.00 dispuse la 60° în raport cu calea de circulație, din care 2 locuri de parcare pentru persoane cu dizabilități
 - 19 locuri de parcare cu dimensiuni 2.60 x 5.35 dispuse paralel în raport cu calea de circulație

- Bulevardul Frăției, de la strada Tudor Vladimirecu până la strada Ciocârliei și tronsonul pe lângă Arhivele Naționale
 - 9 locuri de parcare cu dimensiuni 3.20 x 4.80 dispuse la 45° în raport cu calea de circulație
 - 2 locuri de parcare cu dimensiuni 2.30 x 5.00 dispuse paralel în raport cu calea de circulație
 - 14 locuri de parcare cu dimensiuni 2.80 x 5.10 dispuse la 50° în raport cu calea de circulație
 - 24 locuri de parcare cu dimensiuni 3.25 x 5.05 dispuse la 60° în raport cu calea de circulație
 - 35 locuri de parcare cu dimensiuni 3.30 x 5.15 dispuse la 60° în raport cu calea de circulație
 - 34 locuri de parcare cu dimensiuni 3.30 x 5.10 dispuse la 60° în raport cu calea de circulație
 - 27 locuri de parcare cu dimensiuni 3.30 x 5.00 dispuse la 60° în raport cu calea de circulație
 - 40 locuri de parcare cu dimensiuni 3.10 x 5.10 dispuse la 60° în raport cu calea de circulație
 - 4 locuri de parcare cu dimensiuni 2.60 x 5.80 dispuse paralel în raport cu calea de circulație
 - Piața Cetății, parcare lângă Cetatea Mikó
 - 33 locuri de parcare cu dimensiuni 2.40 x 5.00 dispuse la 90° în raport cu calea de circulație
 - 1 loc de parcare cu dimensiuni 3.40 x 5.00 perpendicular (90°) în raport cu calea de circulație, pentru persoane cu dizabilități
 - Strada Nicolae Bălcescu
 - 14 locuri de parcare cu dimensiuni 2.60 x 4.50 perpendicular (90°) în raport cu calea de circulație
 - 42 locuri de parcare cu dimensiuni 2.45 x 5.00 perpendicular (90°) în raport cu calea de circulație, din care 1 parcare pentru persoane cu dizabilități
 - 12 locuri de parcare cu dimensiuni 2.40 x 4.00 perpendicular (90°) în raport cu calea de circulație
 - 5 locuri de parcare cu dimensiuni 2.35 x 4.50 perpendicular (90°) în raport cu calea de circulație
 - 2 locuri de parcare cu dimensiuni 3.00 x 5.00 perpendicular (90°) în raport cu calea de circulație, pentru persoane cu dizabilități
 - 4 locuri de parcare cu dimensiuni 2.60 x 4.00 perpendicular (90°) în raport cu calea de circulație
 - 12 locuri de parcare cu dimensiuni 2.70 x 6.50 perpendicular (90°) în raport cu calea de circulație
 - 6 locuri de parcare cu dimensiuni 3.60 x 6.00 dispuse la 45° în raport cu calea de circulație, se va asigura 2 locuri de parcare pentru Jandarmerie
 - Bulevardul Timișoarei, de la strada Kőrösi Csoma Sándor până la strada Petőfi Sándor
 - 28 locuri de parcare cu dimensiuni 2.80 x 6.00 dispuse la 60° în raport cu calea de circulație
 - Strada Mihail Sadoveanu
 - 21 locuri de parcare cu dimensiuni 3.00 x 5.20 dispuse la 75° în raport cu calea de circulație, din care 1 parcare pentru persoane cu dizabilități
 - 12 locuri de parcare cu dimensiuni 3.15 x 5.10 dispuse la 60° în raport cu calea de circulație
 - 9 locuri de parcare cu dimensiuni 2.30 x 5.35 dispuse paralel în raport cu calea de circulație, din care 1 parcare pentru persoane cu dizabilități
 - 7 locuri de parcare cu dimensiuni 2.50 x 5.00 dispuse paralel în raport cu calea de circulație
 - 15 locuri de parcare cu dimensiuni 2.55 x 5.60 dispuse paralel în raport cu calea de circulație
 - 11 locuri de parcare cu dimensiuni 2.50 x 5.70 dispuse paralel în raport cu calea de circulație
 - 44 locuri de parcare cu dimensiuni 2.50 x 5.00 dispuse perpendicular (90°)
-

- Strada Vörösmarty Mihály
 - 26 locuri de parcare cu dimensiuni 2.30 x 5.50 dispuse paralel în raport cu calea de circulație
 - 9 locuri de parcare cu dimensiuni 2.20 x 5.60 dispuse paralel în raport cu calea de circulație
 - 29 locuri de parcare cu dimensiuni 2.25 x 5.00 dispuse paralel în raport cu calea de circulație
- Strada Patinoarului
 - 43 locuri de parcare cu dimensiuni 2.30 x 5.60 dispuse paralel în raport cu calea de circulație, din care 1 parcare pentru persoane cu dizabilități
 - 4 locuri de parcare cu dimensiuni 3.60 x 5.00 dispuse la 60° în raport cu calea de circulație
- Strada Kossuth Lajos, de la strada Brașovului până la strada Harghitei
 - 54 locuri de parcare cu dimensiuni 3.00 x 5.15 dispuse la 60° în raport cu calea de circulație
 - 2 locuri de parcare pentru persoane cu dizabilități cu dimensiuni 3.80 x 5.15 dispuse la 60° în raport cu calea de circulație
 - 14 locuri de parcare cu dimensiuni 2.50 x 5.00 perpendicular (90°) în raport cu calea de circulație
- Strada Harghitei
 - 33 locuri de parcare cu dimensiuni 2.50 x 5.00 dispuse paralel în raport cu calea de circulație, din care 1 parcare pentru persoane cu dizabilități
 - 12 locuri de parcare cu dimensiuni 2.50 x 5.10 perpendicular (90°) în raport cu calea de circulație
 - 1 loc de parcare cu dimensiuni 3.50 x 5.10, pentru persoane cu dizabilități, dispus perpendicular (90°) în raport cu calea de circulație
- Strada Venczel József
 - 13 locuri de parcare cu dimensiuni 2.00 x 5.00 dispuse paralel în raport cu calea de circulație
- Piața Sfântul Augustin
 - 29 locuri de parcare cu dimensiuni 2.50 x 5.20 dispuse la 65° în raport cu calea de circulație
 - 14 locuri de parcare cu dimensiuni 2.50 x 5.40 dispuse la 65° în raport cu calea de circulație
 - 8 locuri de parcare cu dimensiuni 2.50 x 5.00 dispuse la 65° în raport cu calea de circulație
 - 11 locuri de parcare cu dimensiuni 2.50 x 5.00 dispuse perpendicular (90°) în raport cu calea de circulație
 - 9 locuri de parcare cu dimensiuni 2.60 x 5.00 dispuse perpendicular (90°) în raport cu calea de circulație
 - 1 loc de parcare cu dimensiuni 3.50 x 5.00, pentru persoane cu dizabilități, dispus perpendicular (90°) în raport cu calea de circulație
- Strada Joița
 - 26 locuri de parcare cu dimensiuni 2.00 x 5.00 dispuse paralel în raport cu calea de circulație
- Strada Márton Áron, de la strada Revoluției din Decembrie până la strada Iunca Mare
 - 8 locuri de parcare cu dimensiuni 2.60 x 6.00 dispuse paralel în raport cu calea de circulație, din care 1 loc de parcare pentru persoane cu dizabilități
 - 20 locuri de parcare cu dimensiuni 2.60 x 5.00 dispuse paralel în raport cu calea de circulație

- 11 locuri de parcare cu dimensiuni 2.80 x 6.00 dispuse paralel în raport cu calea de circulație
- 15 locuri de parcare cu dimensiuni 2.60 x 5.50 dispuse paralel în raport cu calea de circulație

- Strada Toplița, de la strada Lunca Mare până la strada Progresului
 - 10 locuri de parcare cu dimensiuni 2.60 x 5.60 dispuse paralel în raport cu calea de circulație
 - 7 locuri de parcare cu dimensiuni 2.60 x 5.80 dispuse paralel în raport cu calea de circulație
 - 8 locuri de parcare cu dimensiuni 2.60 x 5.00 dispuse paralel în raport cu calea de circulație
 - 4 locuri de parcare cu dimensiuni 2.60 x 5.90 dispuse paralel în raport cu calea de circulație
 - 3 locuri de parcare cu dimensiuni 2.60 x 7.00 dispuse paralel în raport cu calea de circulație

- Piața Gál Sándor
 - 67 locuri de parcare cu dimensiuni 2.60 x 5.95 dispuse la 60° în raport cu calea de circulație
 - 5 locuri de parcare cu dimensiuni 2.45 x 5.00 dispuse perpendicular (90°) în raport cu calea de circulație, din care 2 locuri de parcare pentru persoane cu dizabilități

- Bulevardul Timișoarei, de la strada Revoluției din Decembrie până la strada Lunca Mare
 - 77 locuri de parcare cu dimensiuni 3.05 x 5.00 dispuse la 60° în raport cu calea de circulație, din care 2 locuri de parcare pentru persoane cu dizabilități
 - 14 locuri de parcare cu dimensiuni 3.00 x 5.00 dispuse la 60° în raport cu calea de circulație
 - 21 locuri de parcare cu dimensiuni 3.15 x 5.00 dispuse la 50° în raport cu calea de circulație
 - 9 locuri de parcare cu dimensiuni 3.25 x 4.80 dispuse la 45° în raport cu calea de circulație, din care 1 parcare pentru persoane cu dizabilități
 - 39 locuri de parcare cu dimensiuni 3.20 x 5.00 dispuse la 45° în raport cu calea de circulație, din care 1 parcare pentru persoane cu dizabilități

Reglementarea circulației va fi întocmită conform standardelor și normativelor în vigoare printr-o semnalizare rutieră corespunzătoare cu indicatoare și marcaje (planurile de situație).

Lucrările de semnalizare la terminarea lucrărilor constă în construcția elementelor de semnalizare verticală și orizontală.

Lucrările de semnalizare orizontală constă în marcaje și/sau alte elemente caracteristice conform SR 1848-7 și a celorlalte normative în vigoare.

Lucrările de semnalizare verticală constă în amplasarea indicatoarelor rutiere, conform SR 1848-1 și a celorlalte normative în vigoare.

Numărul locurilor de parcare pentru persoane cu dizabilități reflectă situația actuală, completată la anumite locații (străzi), unde nu erau prevăzute locuri de parcare special amenajate.

Parcarea va fi cu plată în conformitate cu condițiile parcarilor cu plată din oraș.

Întocmit,

ing. PALL Zsolt

MEPLAN STUDIO

Servicii de arhitectură, de inginerie și de planificare

Documentație tehnică pentru obținerea avizelor

PIESE DESENATE

1	PS 01	ZONA 0 - Piața Cetății Strada Kőrösi Csoma Sándor
2	PS 02	ZONA 0 - Strada Petőfi Sándor
3	PS 03	ZONA 0 - Bulevardul Timișoarei (zona Teatrului)
4	PS 04	ZONA 0 - Piața Libertății (zona Casa Sindicatelor, zona Consiliu Județean)
5	PS 05	ZONA 0 - Piața Libertății (zona Sapienția) Strada Mihai Eminescu
6	PS 06	ZONA 0 - Strada Gál Sándor Strada Borviz
7	PS 07	ZONA 0 - Strada Márton Áron
8	PS 08	ZONA 0 - Bulevardul Timișoarei (zona str. Kossuth)
9	PS 09	ZONA 0 - Strada Kossuth Lajos
10	PS 010	ZONA 0 - Strada Kossuth Lajos
11	PS 011	ZONA 0 - Strada Kossuth Lajos
12	PS 012	ZONA 0 - Strada Kossuth Lajos
13	PS 013	ZONA 0 – Bulevardul Frăției
14	PS 014	ZONA 0 – Strada Kőrösi Csoma Sándor (zona teatrului)
15	PS 015	ZONA 0 – Strada Pieții (curtea interioară)
16	PS 016	ZONA 0 – Curtea interioară a pieței agroalimentare
17	PS 017	ZONA 0 – Curtea interioară între P-ța Libertății și P-ța Majláth Gusztáv Károly
18	PS 019	ZONA 0 – Aleea Octavian Goga
19	PS 020	ZONA 0 – Aleea Octavian Goga
20	PS 101	ZONA I – Parcare în fața Policlinicii (Str. Mikó) Strada Szász Endre
21	PS 102	ZONA I – Strada Miron Cristea
22	PS 106	ZONA I – Zöld Péter
23	PS 107	ZONA I – Strada Tudor Vladimirescu (strada Arsenalului - Bulevardul Frăției)
24	PS 108	ZONA I – Strada Tudor Vladimirescu (Bulevardul Frăției - strada Lelicieni)
25	PS 109	ZONA I – Bulevardul Frăției
26	PS 110	ZONA I – Bulevardul Frăției
27	PS 111	ZONA I – Bulevardul Frăției

MEPLAN STUDIO

Servicii de arhitectură, de inginerie și de planificare

Documentație tehnică pentru obținerea avizelor

28	PS 112	ZONA I – Strada Nicolae Bălcescu
29	PS 113	ZONA I – Bulevardul Timișoarei (str. Kőrösi Csoma Sándor - Petőfi Sándor) Bulevardul Timișoarei (str. Revoluției din Decembrie – str. Inimii)
30	PS 114	ZONA I – Strada Mihail Sadoveanu
31	PS 115	ZONA I – Strada Mihail Sadoveanu
32	PS 116	ZONA I – Strada Mihail Sadoveanu
33	PS 117	ZONA I – Strada Vörösmarty Mihály
34	PS 118	ZONA I – Strada Vörösmarty Mihály
35	PS 119	ZONA I – Strada Patinoarului
36	PS 120	ZONA I – Strada Patinoarului
37	PS 121	ZONA I – Strada Kossuth Lajos
38	PS 122	ZONA I – Strada Kossuth Lajos
39	PS 123	ZONA I – Strada Harghitei
40	PS 124	ZONA I – Strada Joița
41	PS125	ZONA I – Strada Márton Áron
42	PS 126	ZONA I – Strada Toplița
43	PS 127	ZONA I – Bulevardul Timișoarei (str. Inimii - Lunca Mare)
44	PS 128	ZONA I – Piața Cetății, parcare lângă Cetatea Mikó Strada Venczel József
45	PS 129	ZONA I – Piața Sfântul Augustin Piața Gál Sándor

ANEXĂ – TABEL CENTRALIZATOR PARCĂRI

ANEXĂ – TABEL CENTRALIZATOR PARCĂRI

ZONA 0

Nr. crt.	Strada	Numarul locurilor in functie de unghiul de parcare							Numar total locuri de parcare	Numar locuri de parcare pentru persoane cu dizabilitati
		90	75	65	60	50	45	0		
1	Piața Cetății (Primărie)							9	9	1
2	Str. Petőfi Sándor				4			35	39	2
3	Str. Kőrösi Csoma Sándor							15	15	
4	B-dul Timișoarei (Teatru)				88			3	91	6
5	Piața Liberății (spre str. Gál S.)			7	22	16		10	55	3
6	Piața Liberății (spre str. Kossuth L.)			24				30	54	1
7	Str. Mihai Eminescu	54			6			13	73	2
8	Str. Gál Sándor	18			46				64	3
9	Str. Márton Áron				32			8	40	1
10	B-dul Timișoarei (la str. Kossuth L.)				50			10	60	2
11	Str. Kossuth Lajos		40	114	67			23	244	7
12	B-dul Frăției	10		16	9			36	71	1
13	Str. Kőrösi Csoma Sándor (Teatru)	71						5	76	3
14	Str. Pieții (curtea interioară)	80			5				85	
15	Piața agroalimentară	104						4	108	2
16	Piața Liberății (spre Piața Majláth G.)	123						1	124	2
17	Aleea Octavian Goga	120			179			7	306	16
18	Str. Borviz	18							18	
	TOTAL	598	40	161	508	16	76	133	1532	52

ZONA I

Nr. crt.	Strada	Numarul locurilor in functie de unghiul de parcare							Numar total locuri de parcare	Numar locuri de parcare pentru persoane cu dizabilitati
		90	75	65	60	50	45	0		
1	Parcarea policlinică							27	27	
2	Str. Szász Endre							16	16	
3	Str. Miron Cristea							38	38	
4	Str. Zöld Péter				9			21	30	2
5	Str. Tudor Vladimirescu (spre spital)	27						20	47	1
6	Str. Tudor Vladimirescu (spre centru)	16			26			19	61	2
7	Bulevardul Frăției				160	14	9	6	189	
8	Piața Cetății (cetatea Mikó)	34							34	1
9	Str. Nicolae Bălcescu	91						6	97	3
10	Bulevardul Timișoarei (școala Petőfi)				28				28	
11	Str. Mihail Sadoveanu	44	21		12			42	119	2

12	Str. Vörösmarty Mihály							64	64	
13	Str. Patinoarului				4			43	47	1
14	Str. Kossuth Lajos (spre gară)	14			56				70	2
15	Str. Harghitei	13						33	46	2
16	Str. Venczel József							13	13	
17	Piața Sfântul Augustin	21		51					72	1
18	Str. Joița							26	26	
19	Str. Márton Áron (spre liceu)							54	54	1
20	Str. Toplița							32	32	
21	Piața Gál Sándor				67			5	72	2
22	Bulevardul Timișoarei (spre L.Mare)				91	21	48		160	4
	TOTAL	260	21	51	453	35	128	394	1342	24

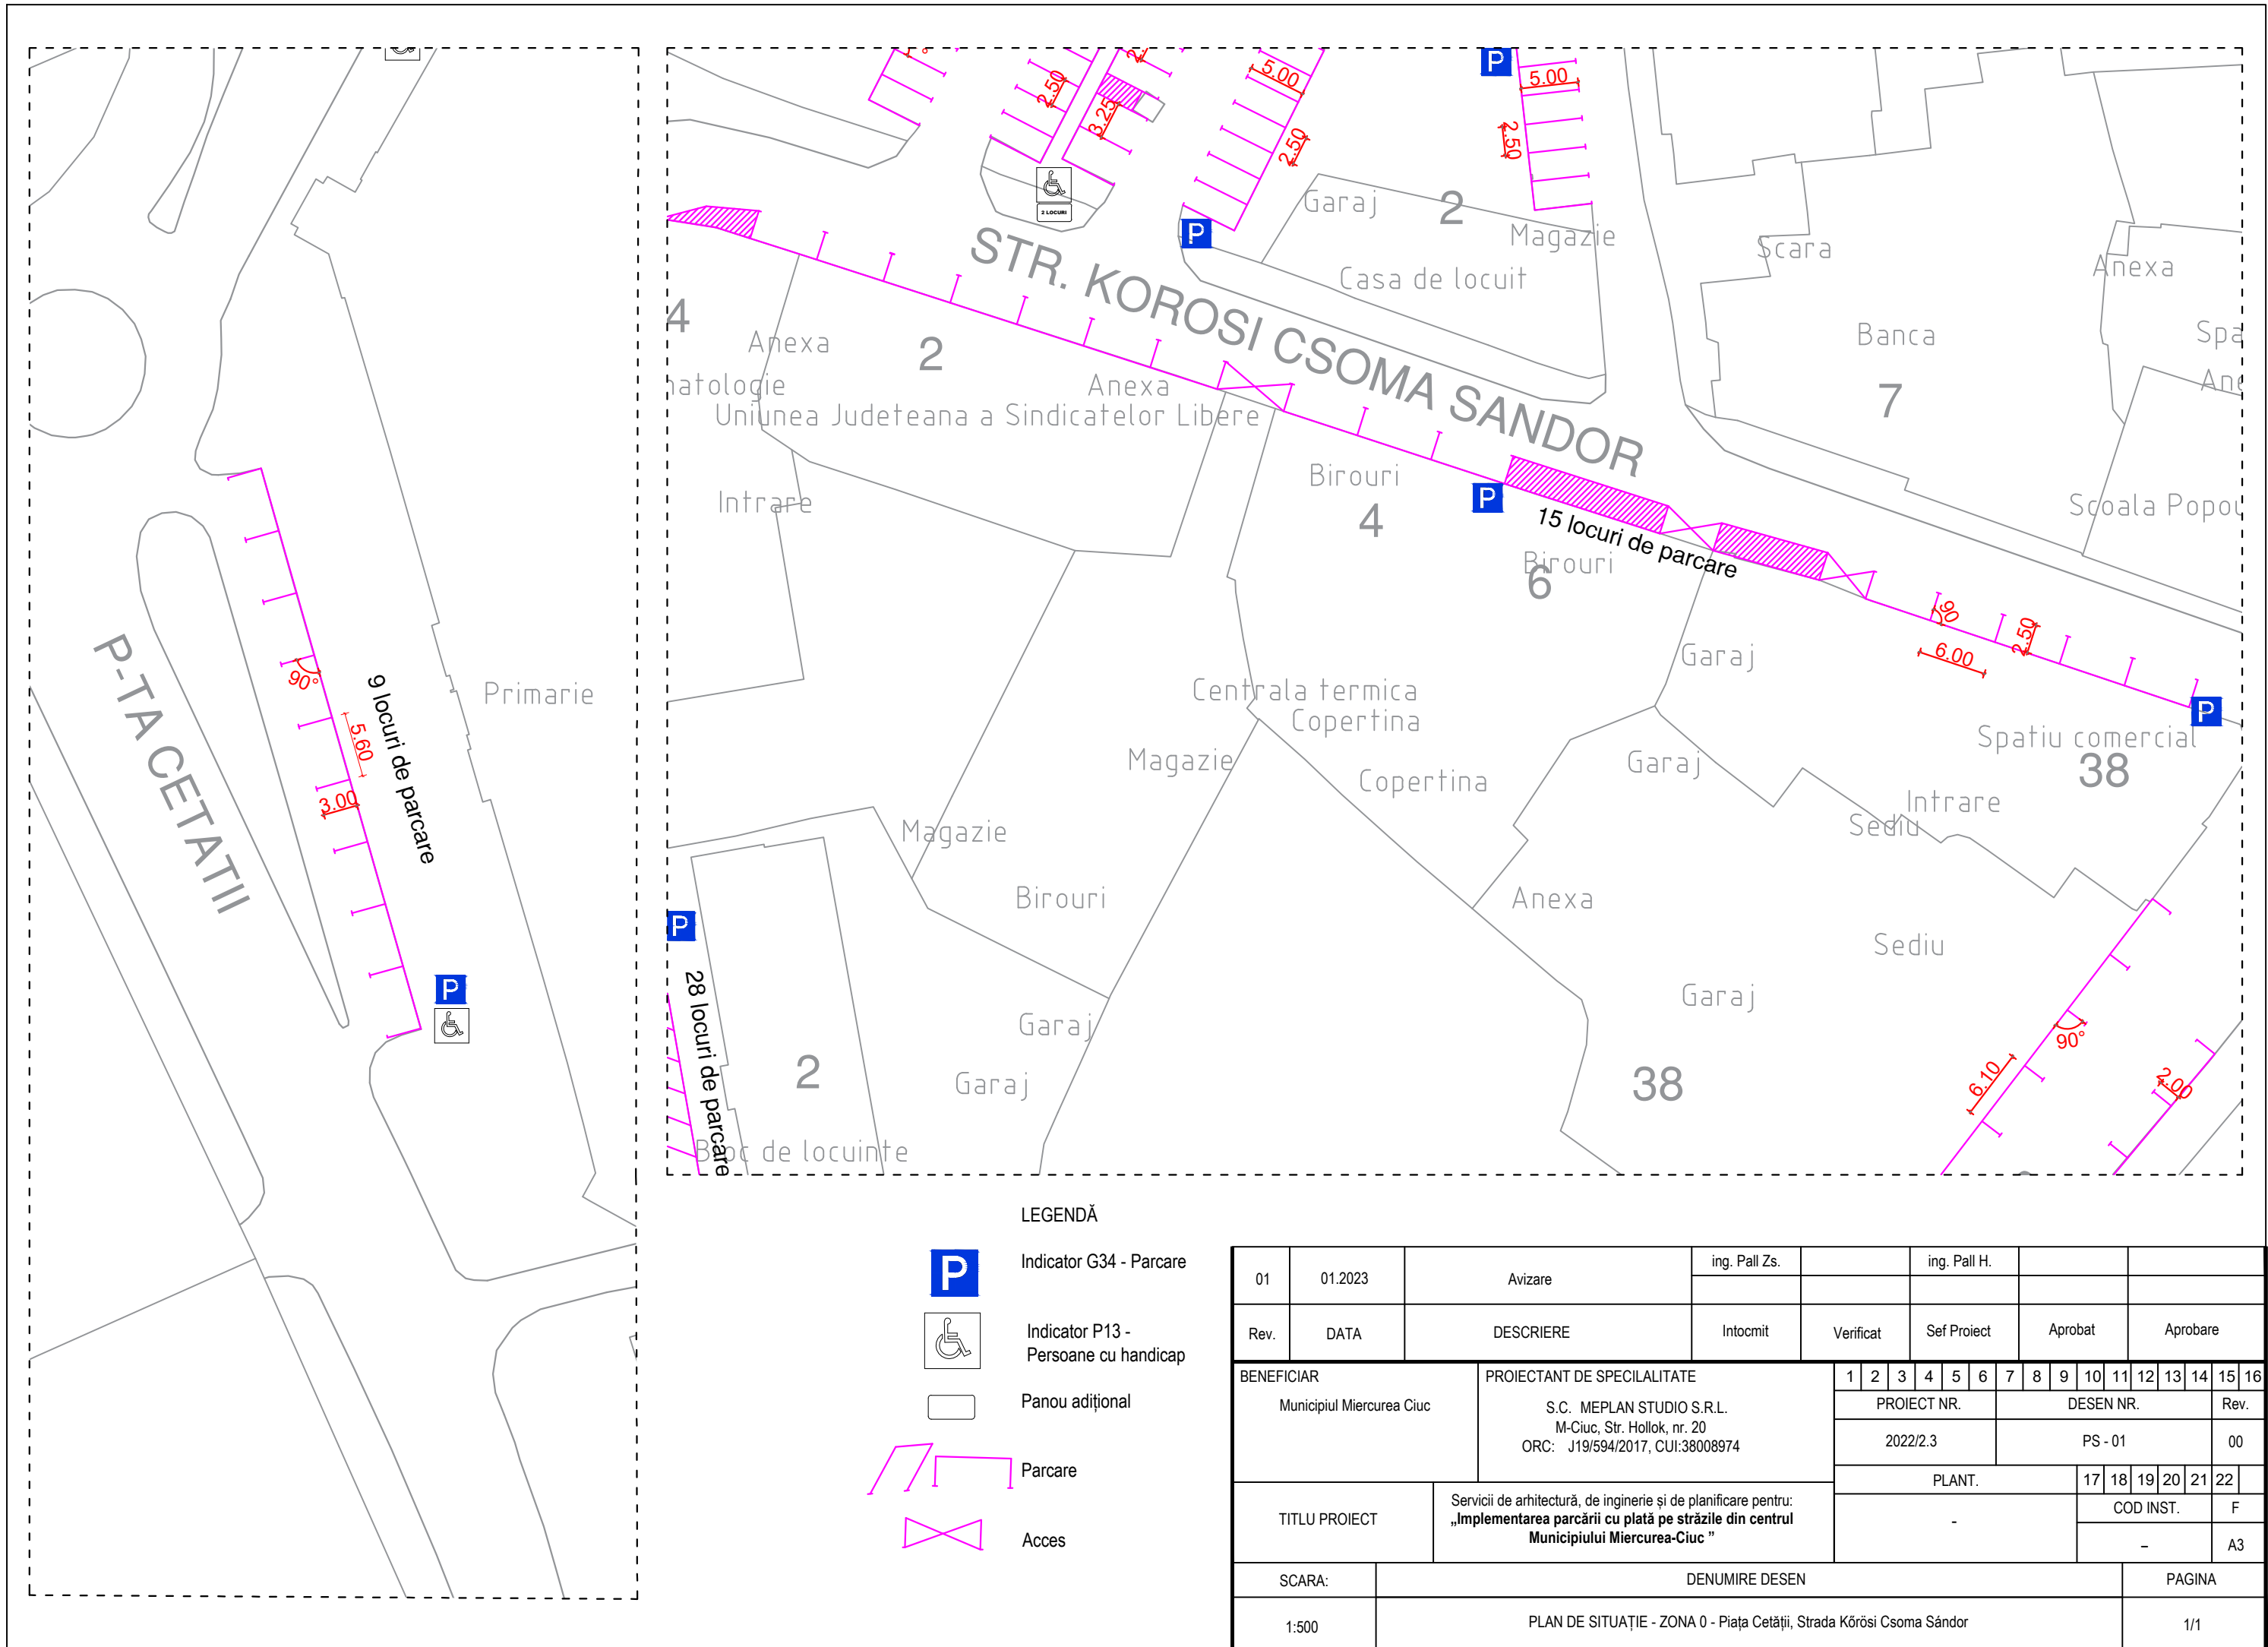
NUMĂR TOTAL LOCURI DE PARCARE MIERCUREA CIUC	Numarul locurilor in functie de unghiul de parcare							Numar total locuri de parcare	Numar locuri de parcare pentru persoane cu dizabilitati
	90	75	65	60	50	45	0		
	858	61	212	961	51	204	527		

○ ZONA 0

○ ZONA I

□ PARCĂRI LOCATARI

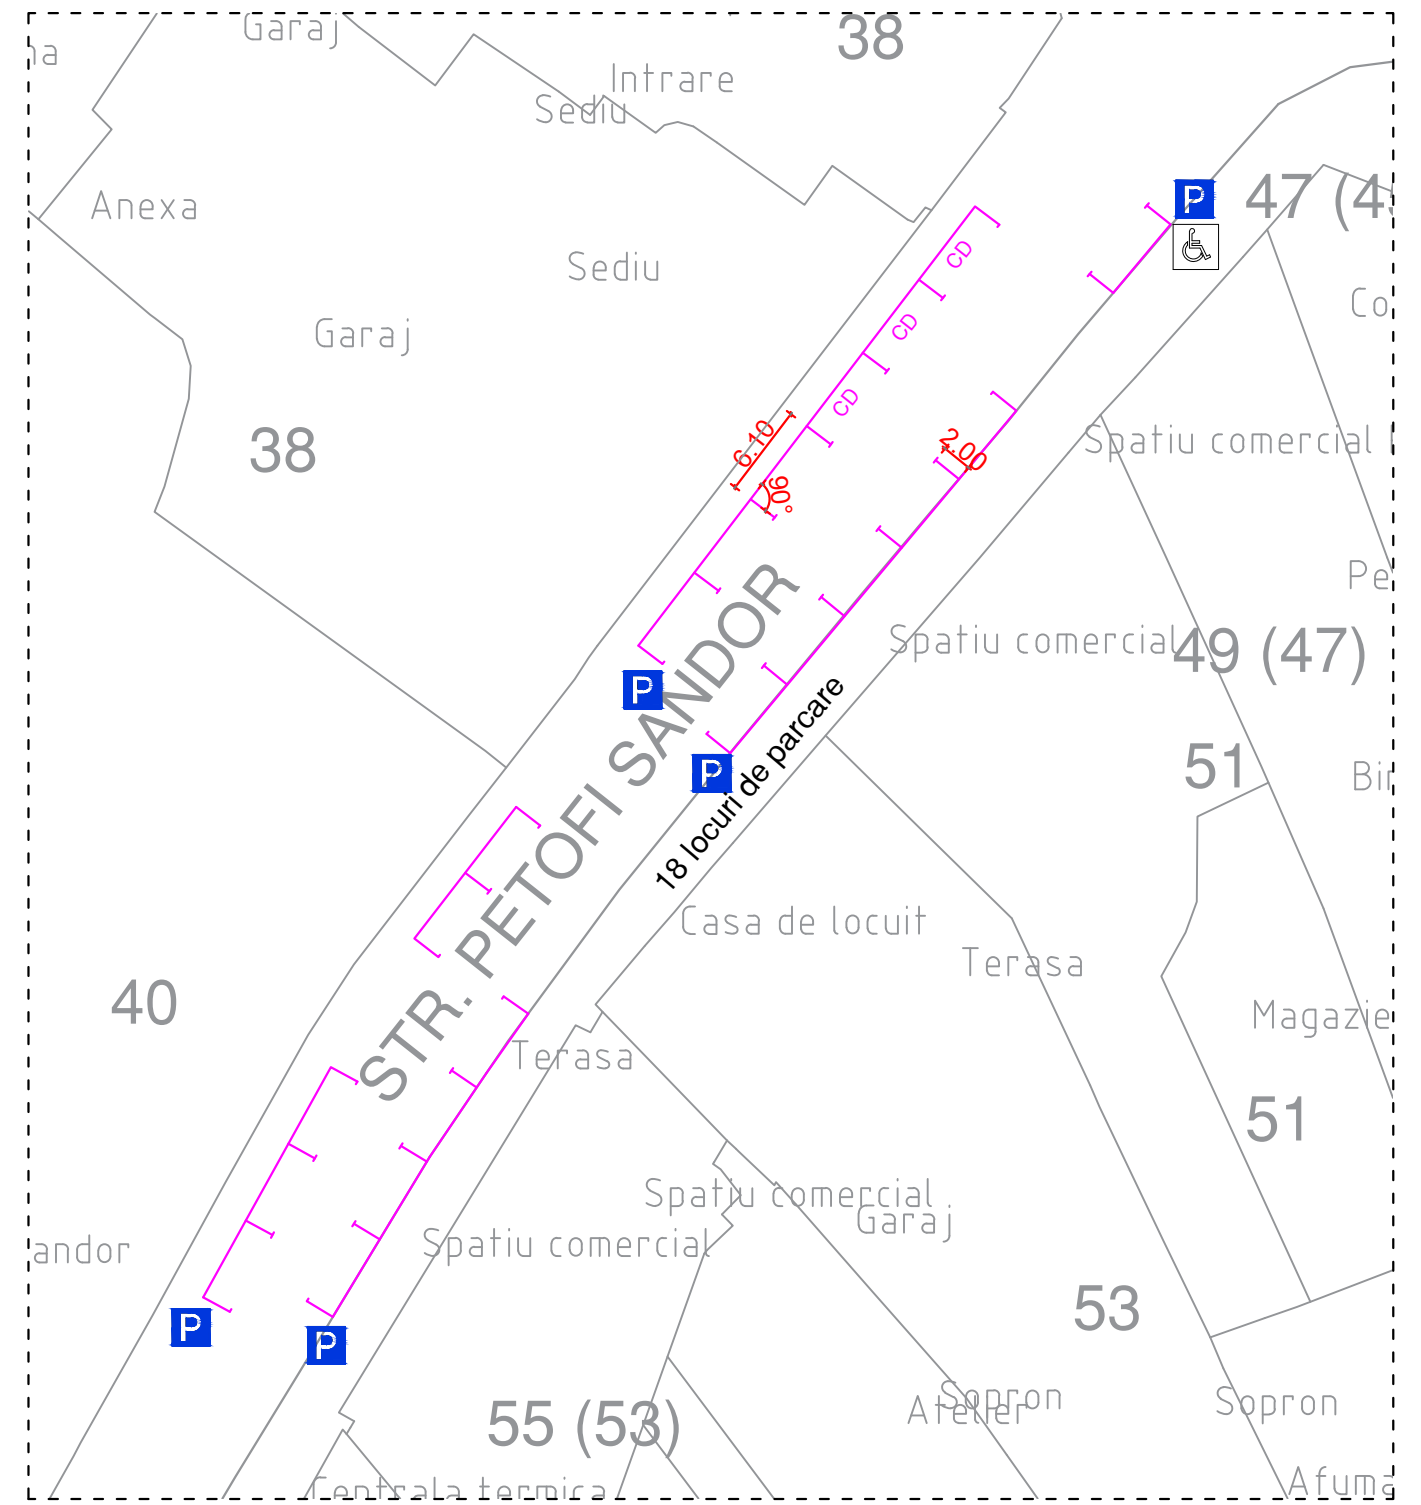
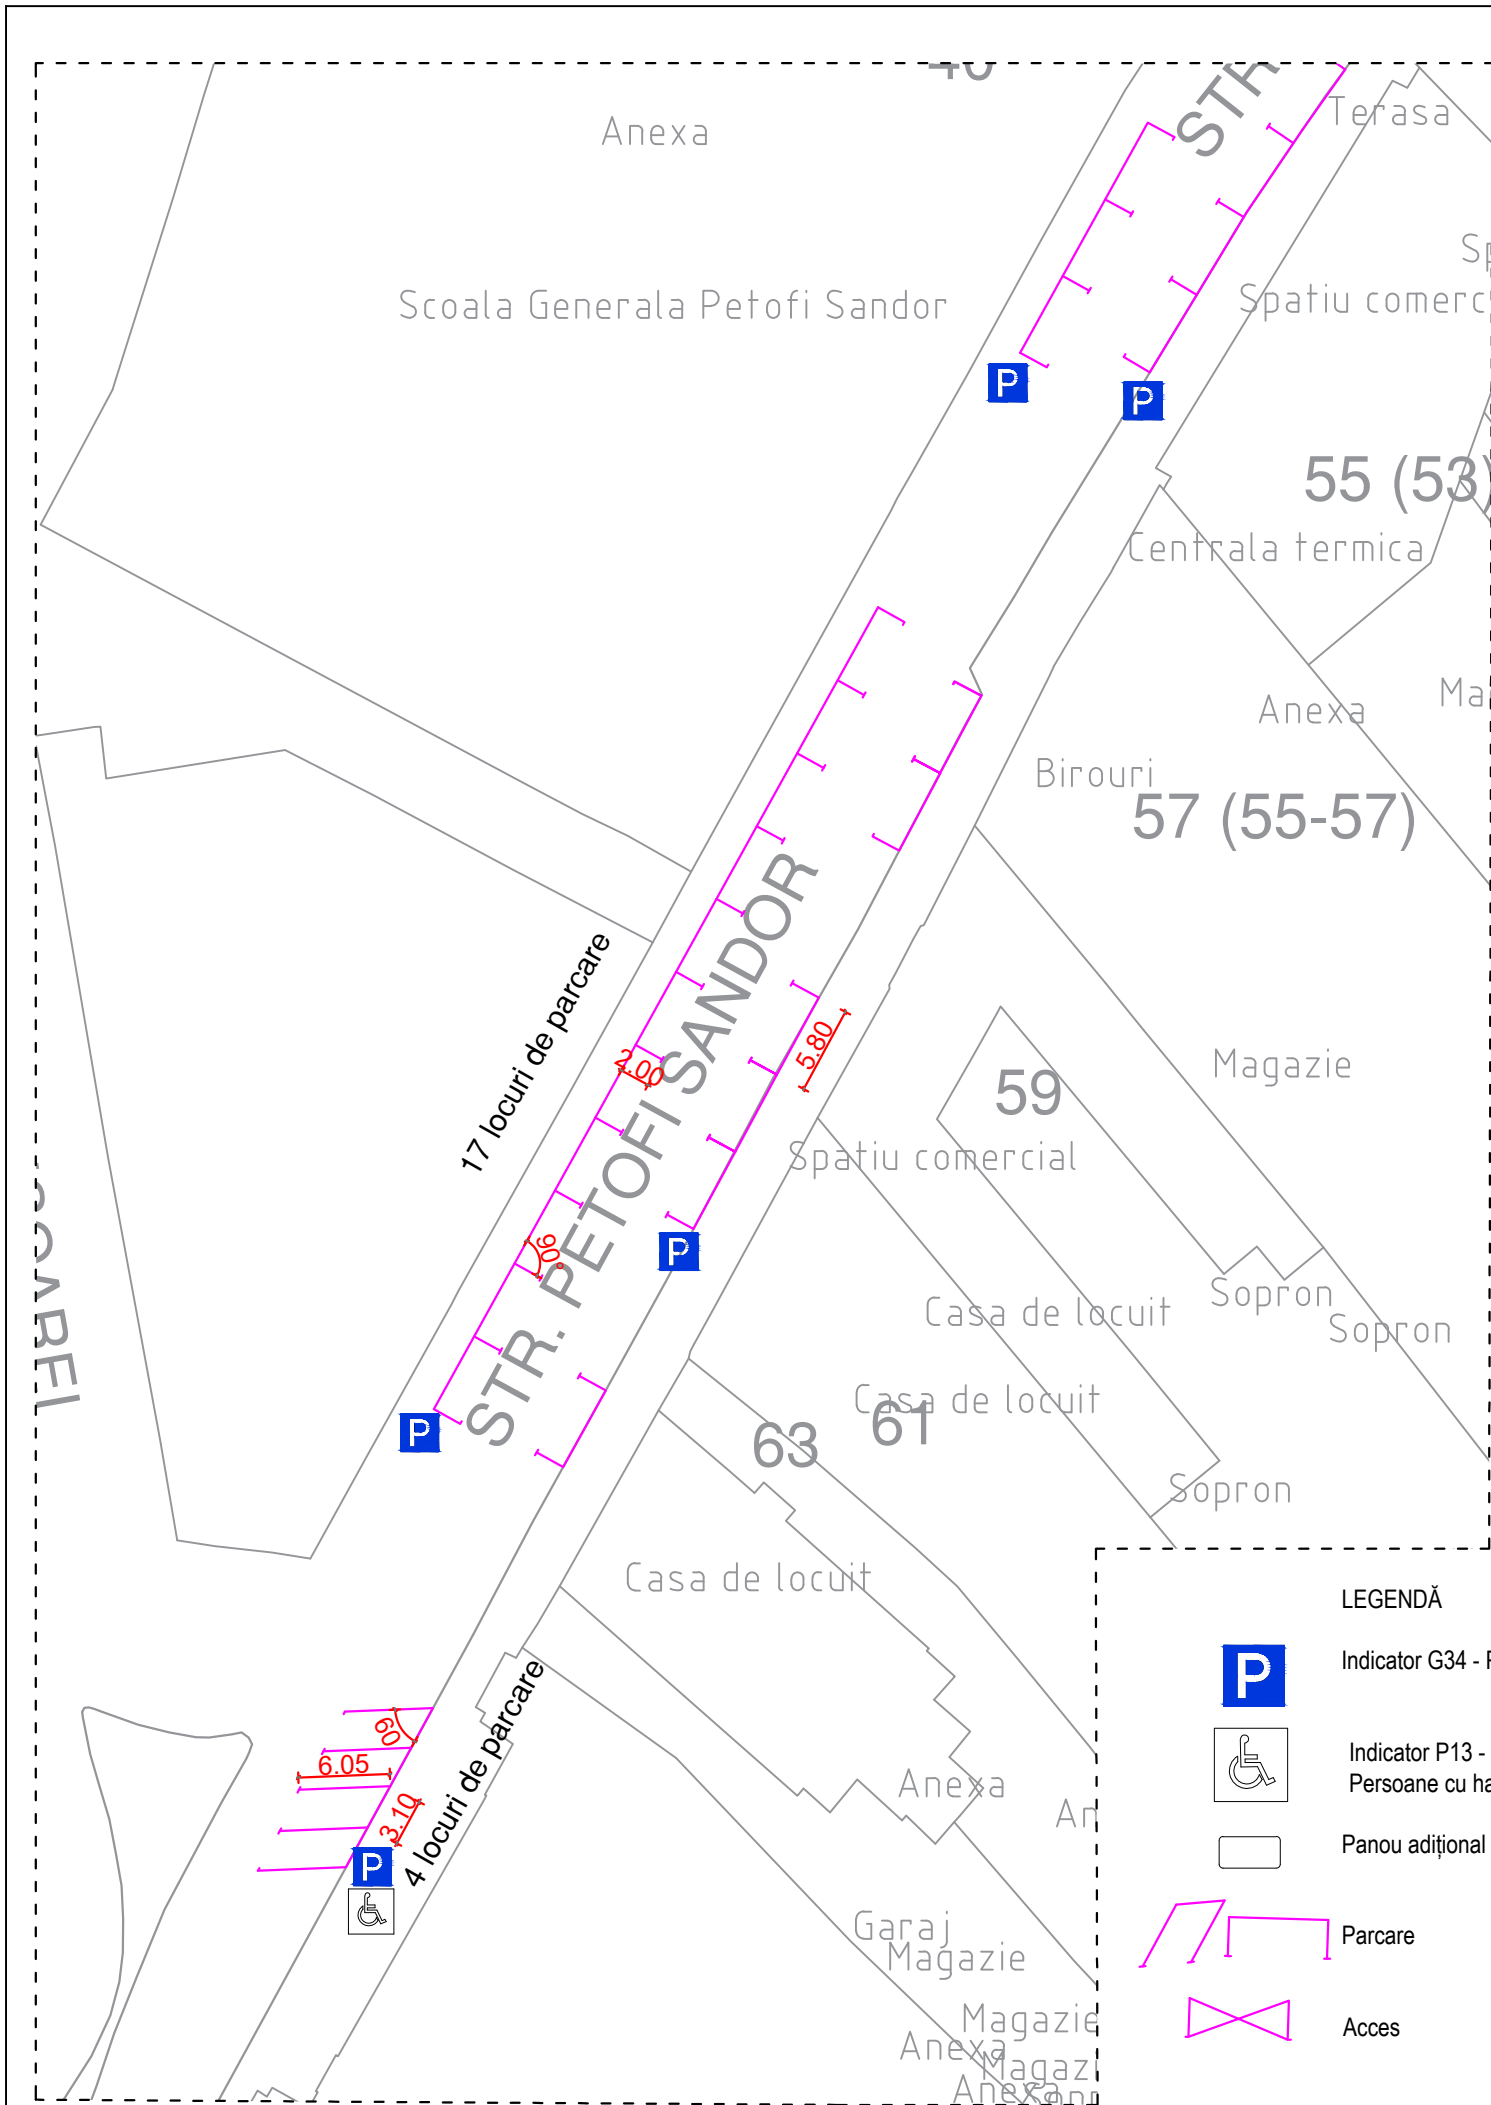




LEGENDĂ

- Indicator G34 - Parcare
- Indicator P13 - Persoane cu handicap
- Panou adițional
- Parcare
- Acces

01	01.2023	Avizare	ing. Pall Zs.		ing. Pall H.																																	
Rev.	DATA	DESCRIERE	Intocmit	Verificat	Sef Proiect	Aprobat	Aprobare																															
BENEFICIAR			PROIECTANT DE SPECIALITATE				1		2		3		4		5		6		7		8		9		10		11		12		13		14		15		16	
Municipiul Miercurea Ciuc			S.C. MEPLAN STUDIO S.R.L. M-Ciuc, Str. Hollok, nr. 20 ORC: J19/594/2017, CUI:38008974				PROIECT NR.		DESEN NR.		Rev.																											
							2022/2.3		PS - 01		00																											
TITLU PROIECT			Servicii de arhitectură, de inginerie și de planificare pentru: „Implementarea parcării cu plată pe străzile din centrul Municipiului Miercurea-Ciuc ”				PLANT.		17		18		19		20		21		22		COD INST.		F															
SCARA:			DENUMIRE DESEN				-		-		-		-		-		-		-		-		-		-		-		-		-		-		-			
1:500			PLAN DE SITUAȚIE - ZONA 0 - Piața Cetății, Strada Kőrösi Csoma Sándor																																			
							PAGINA																															
							1/1																															



LEGENDĂ



Indicator G34 - Parcare



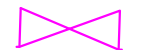
Indicator P13 - Persoane cu handicap



Panou aditional

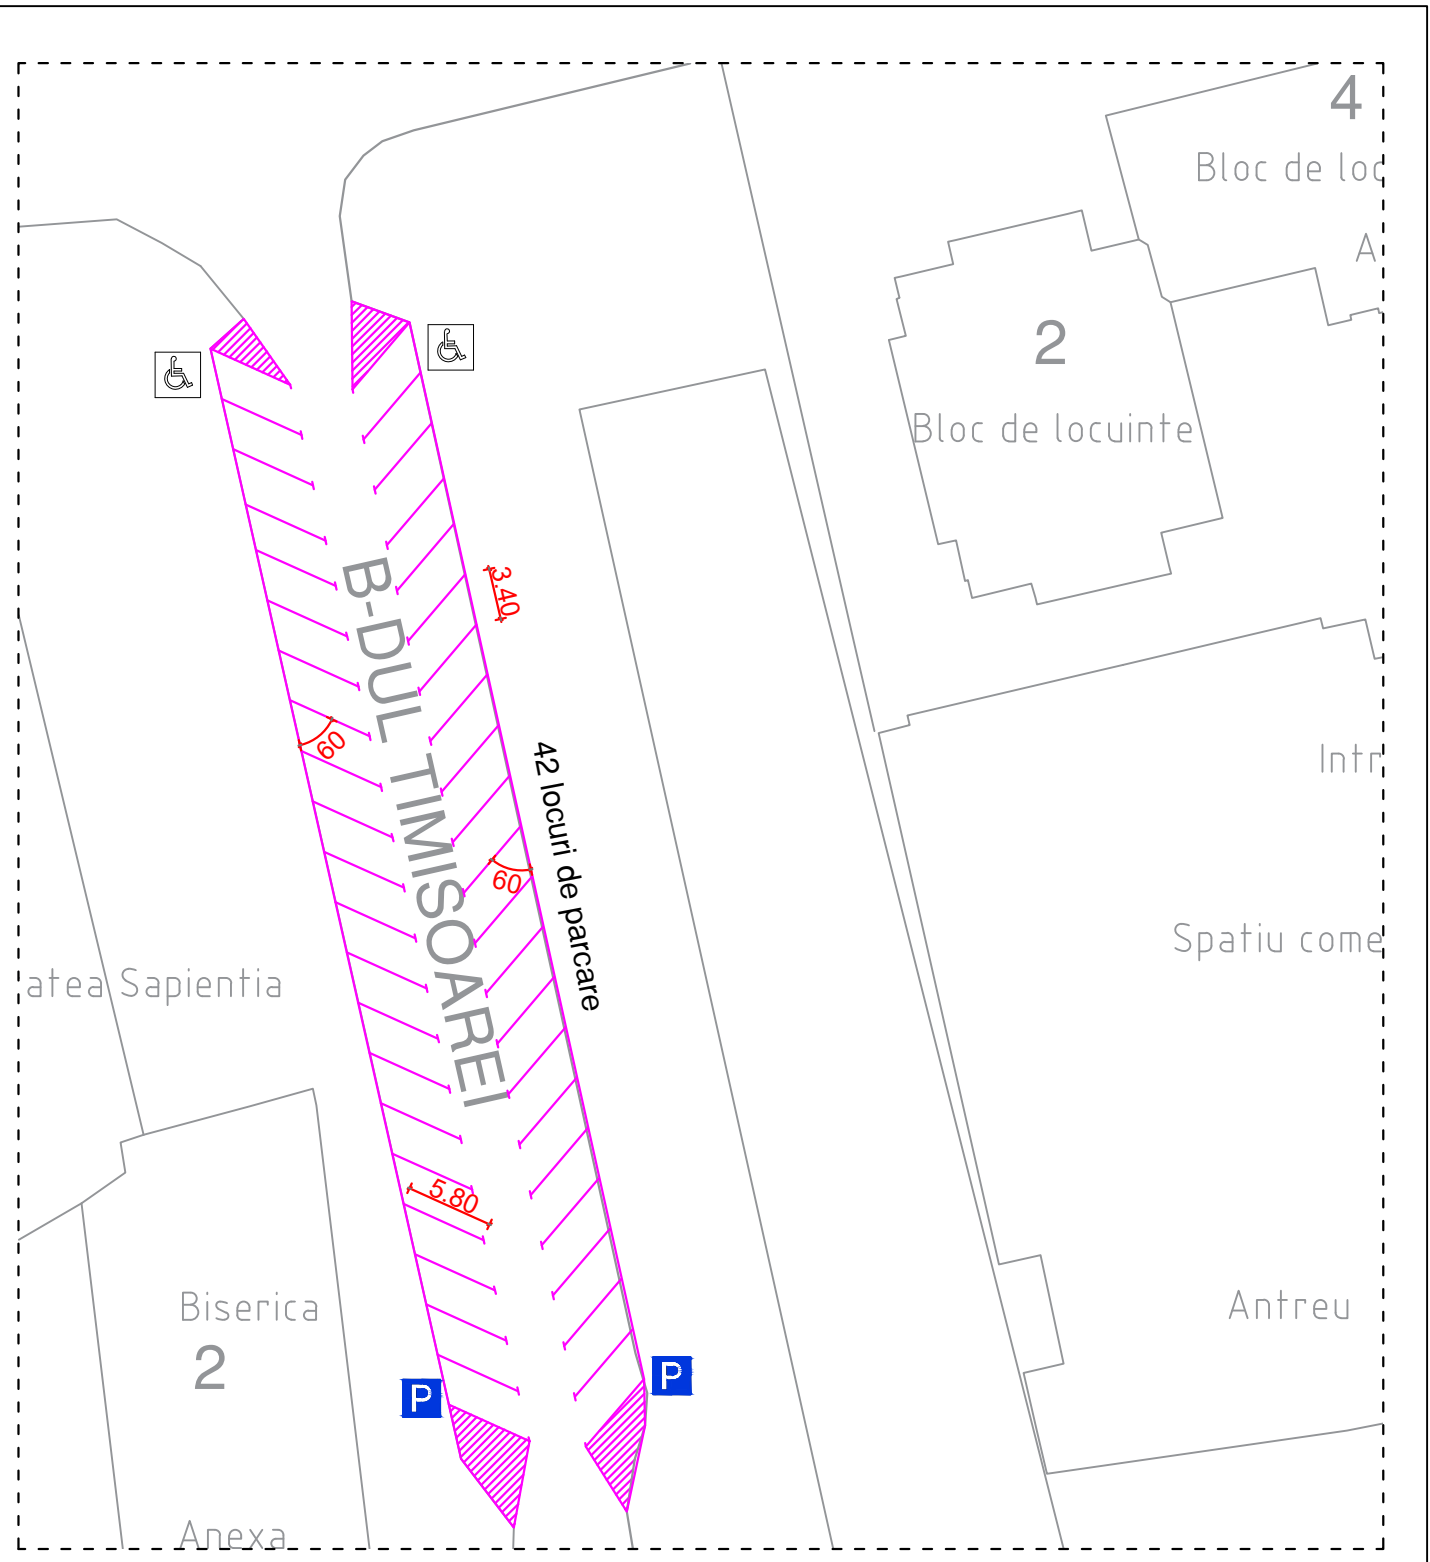
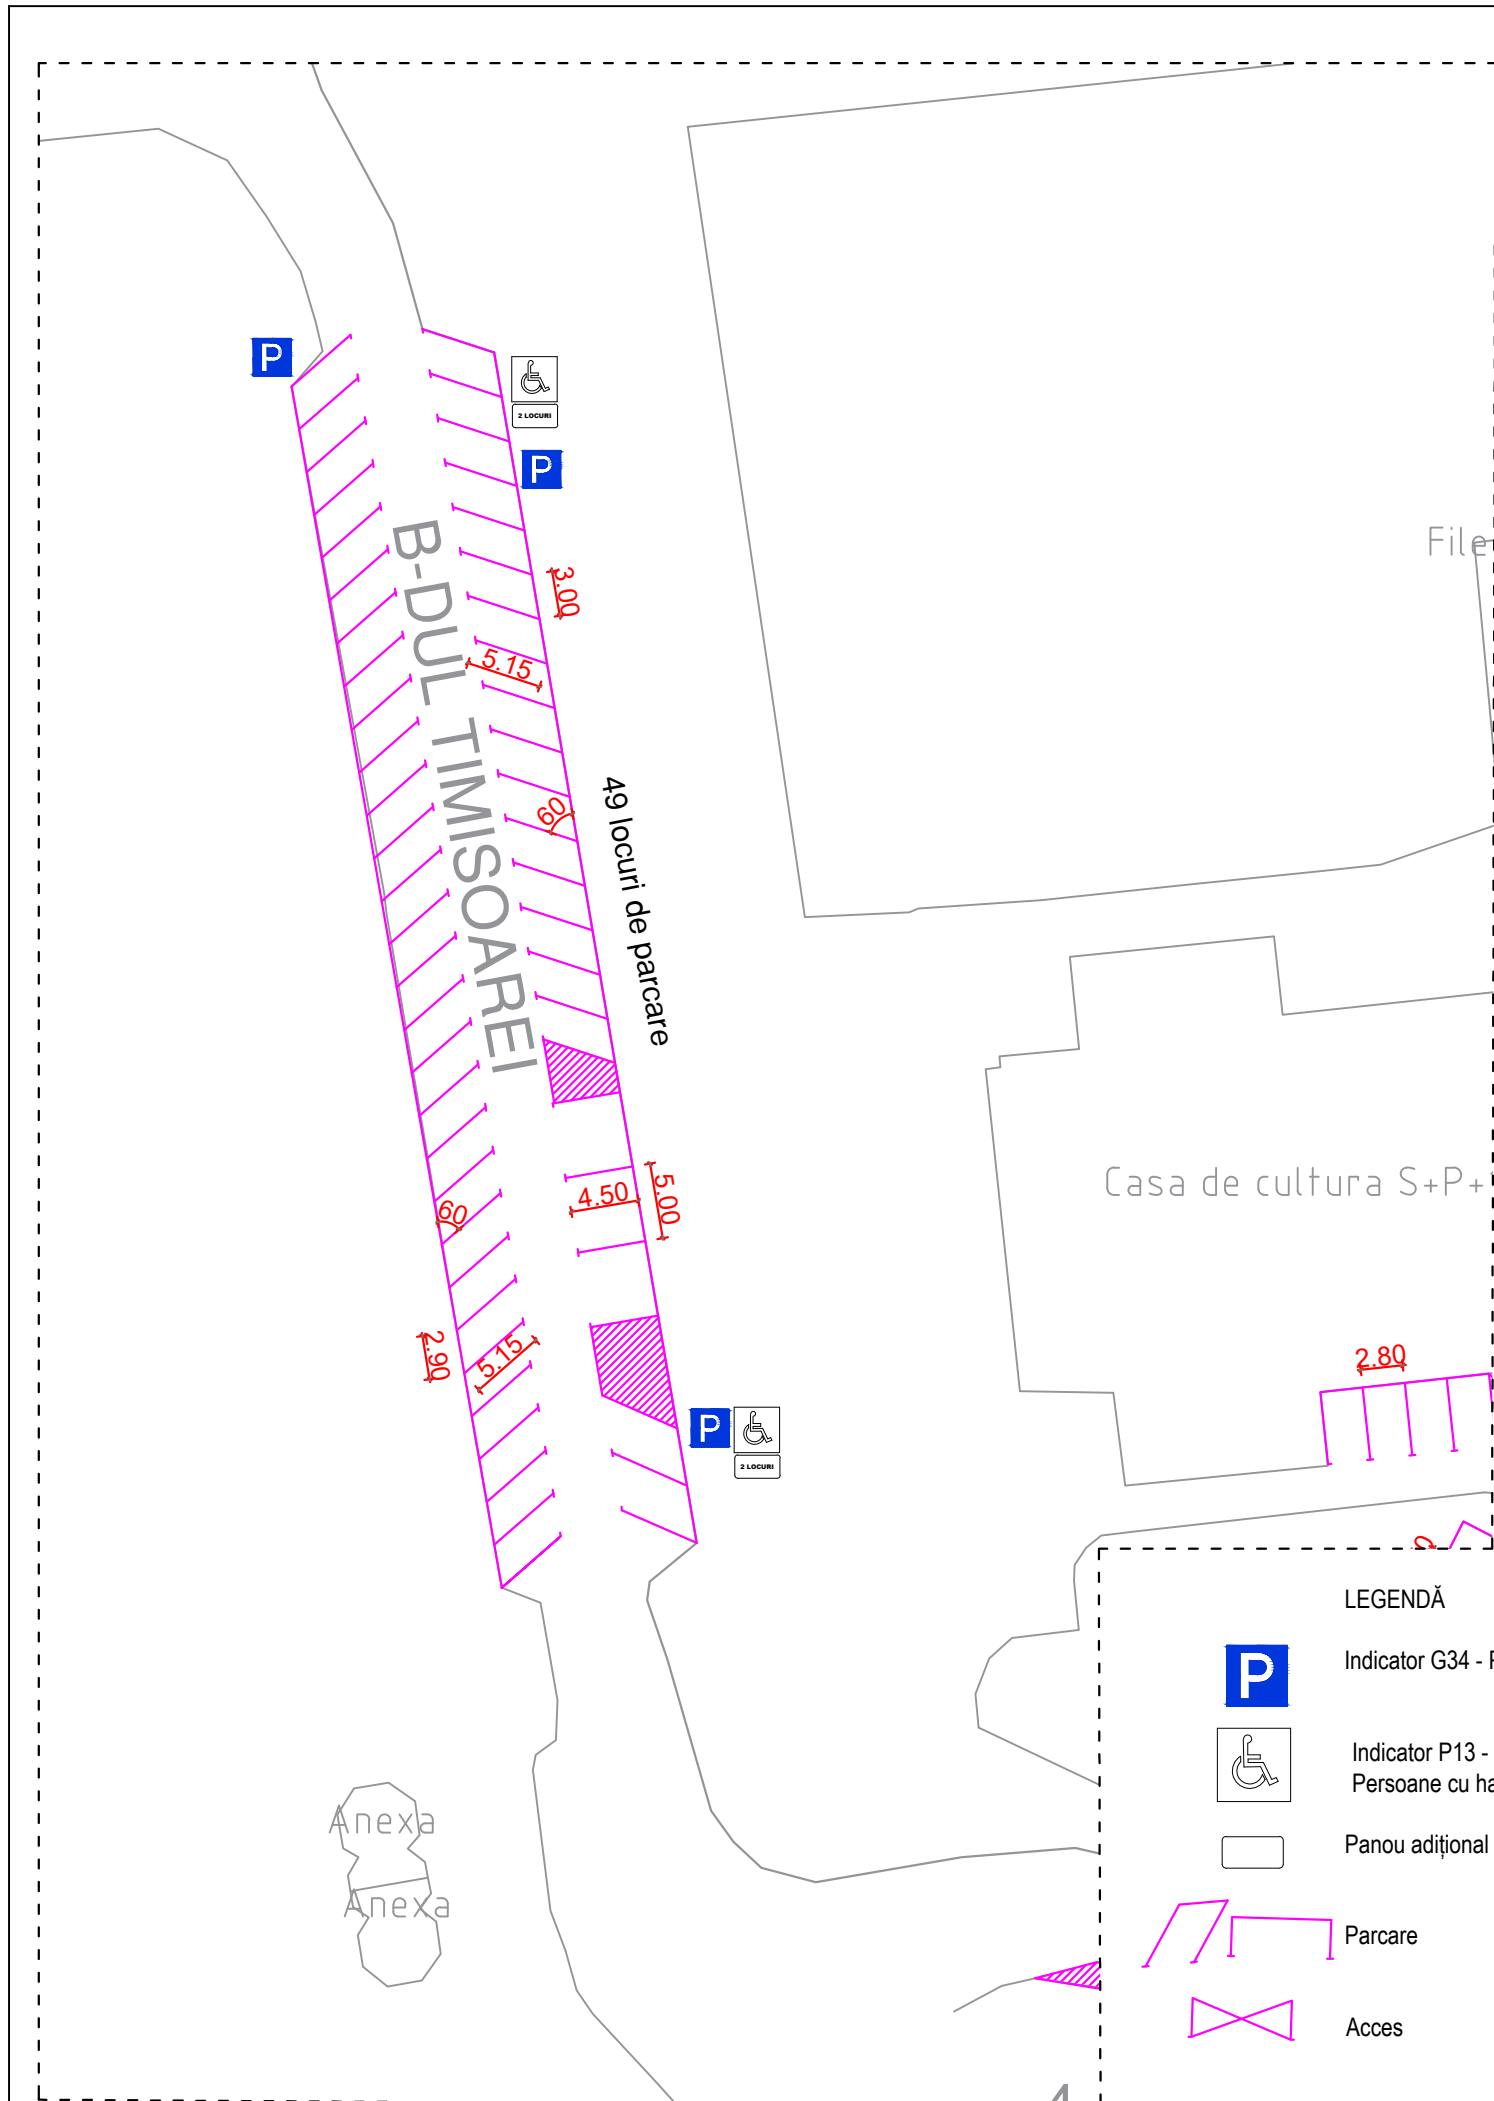


Parcare



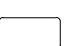

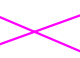


Acces

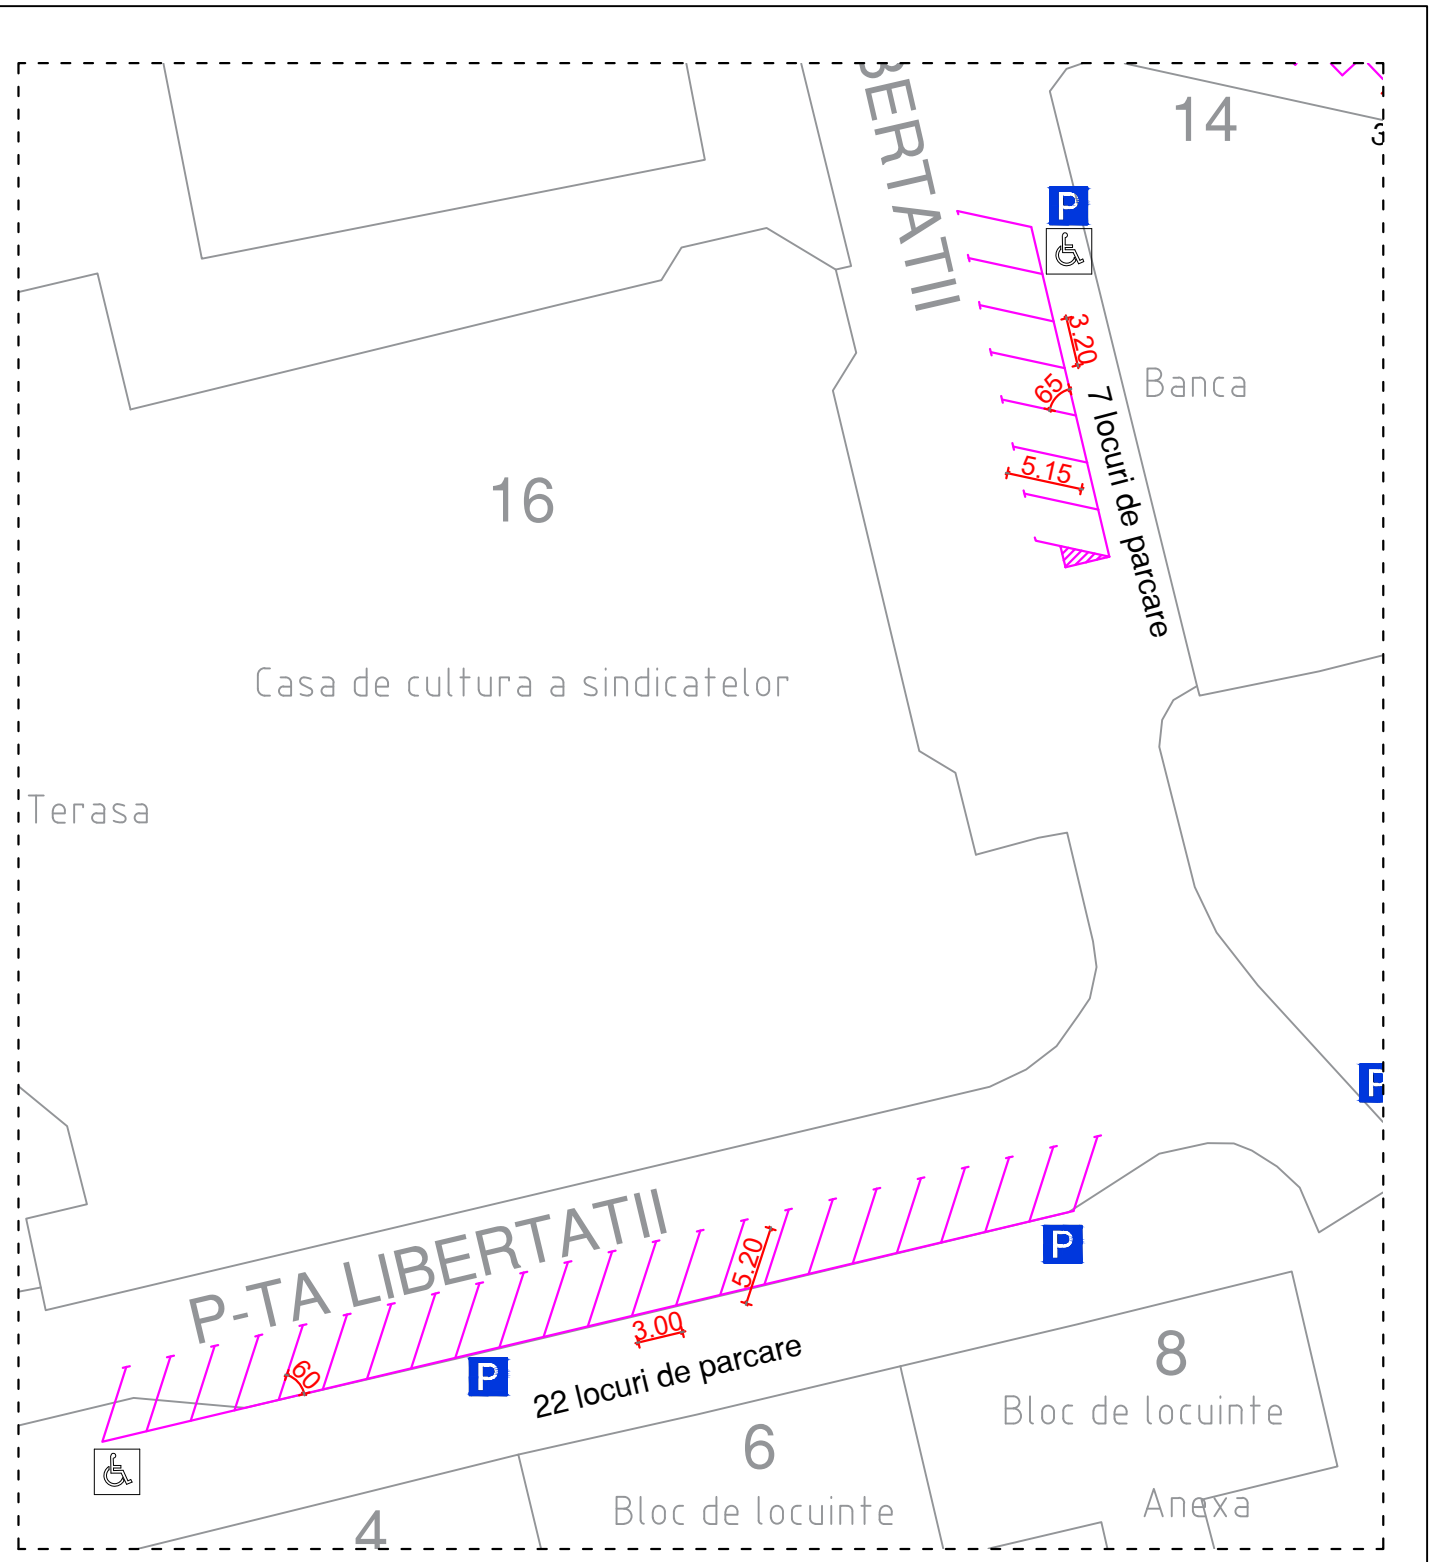
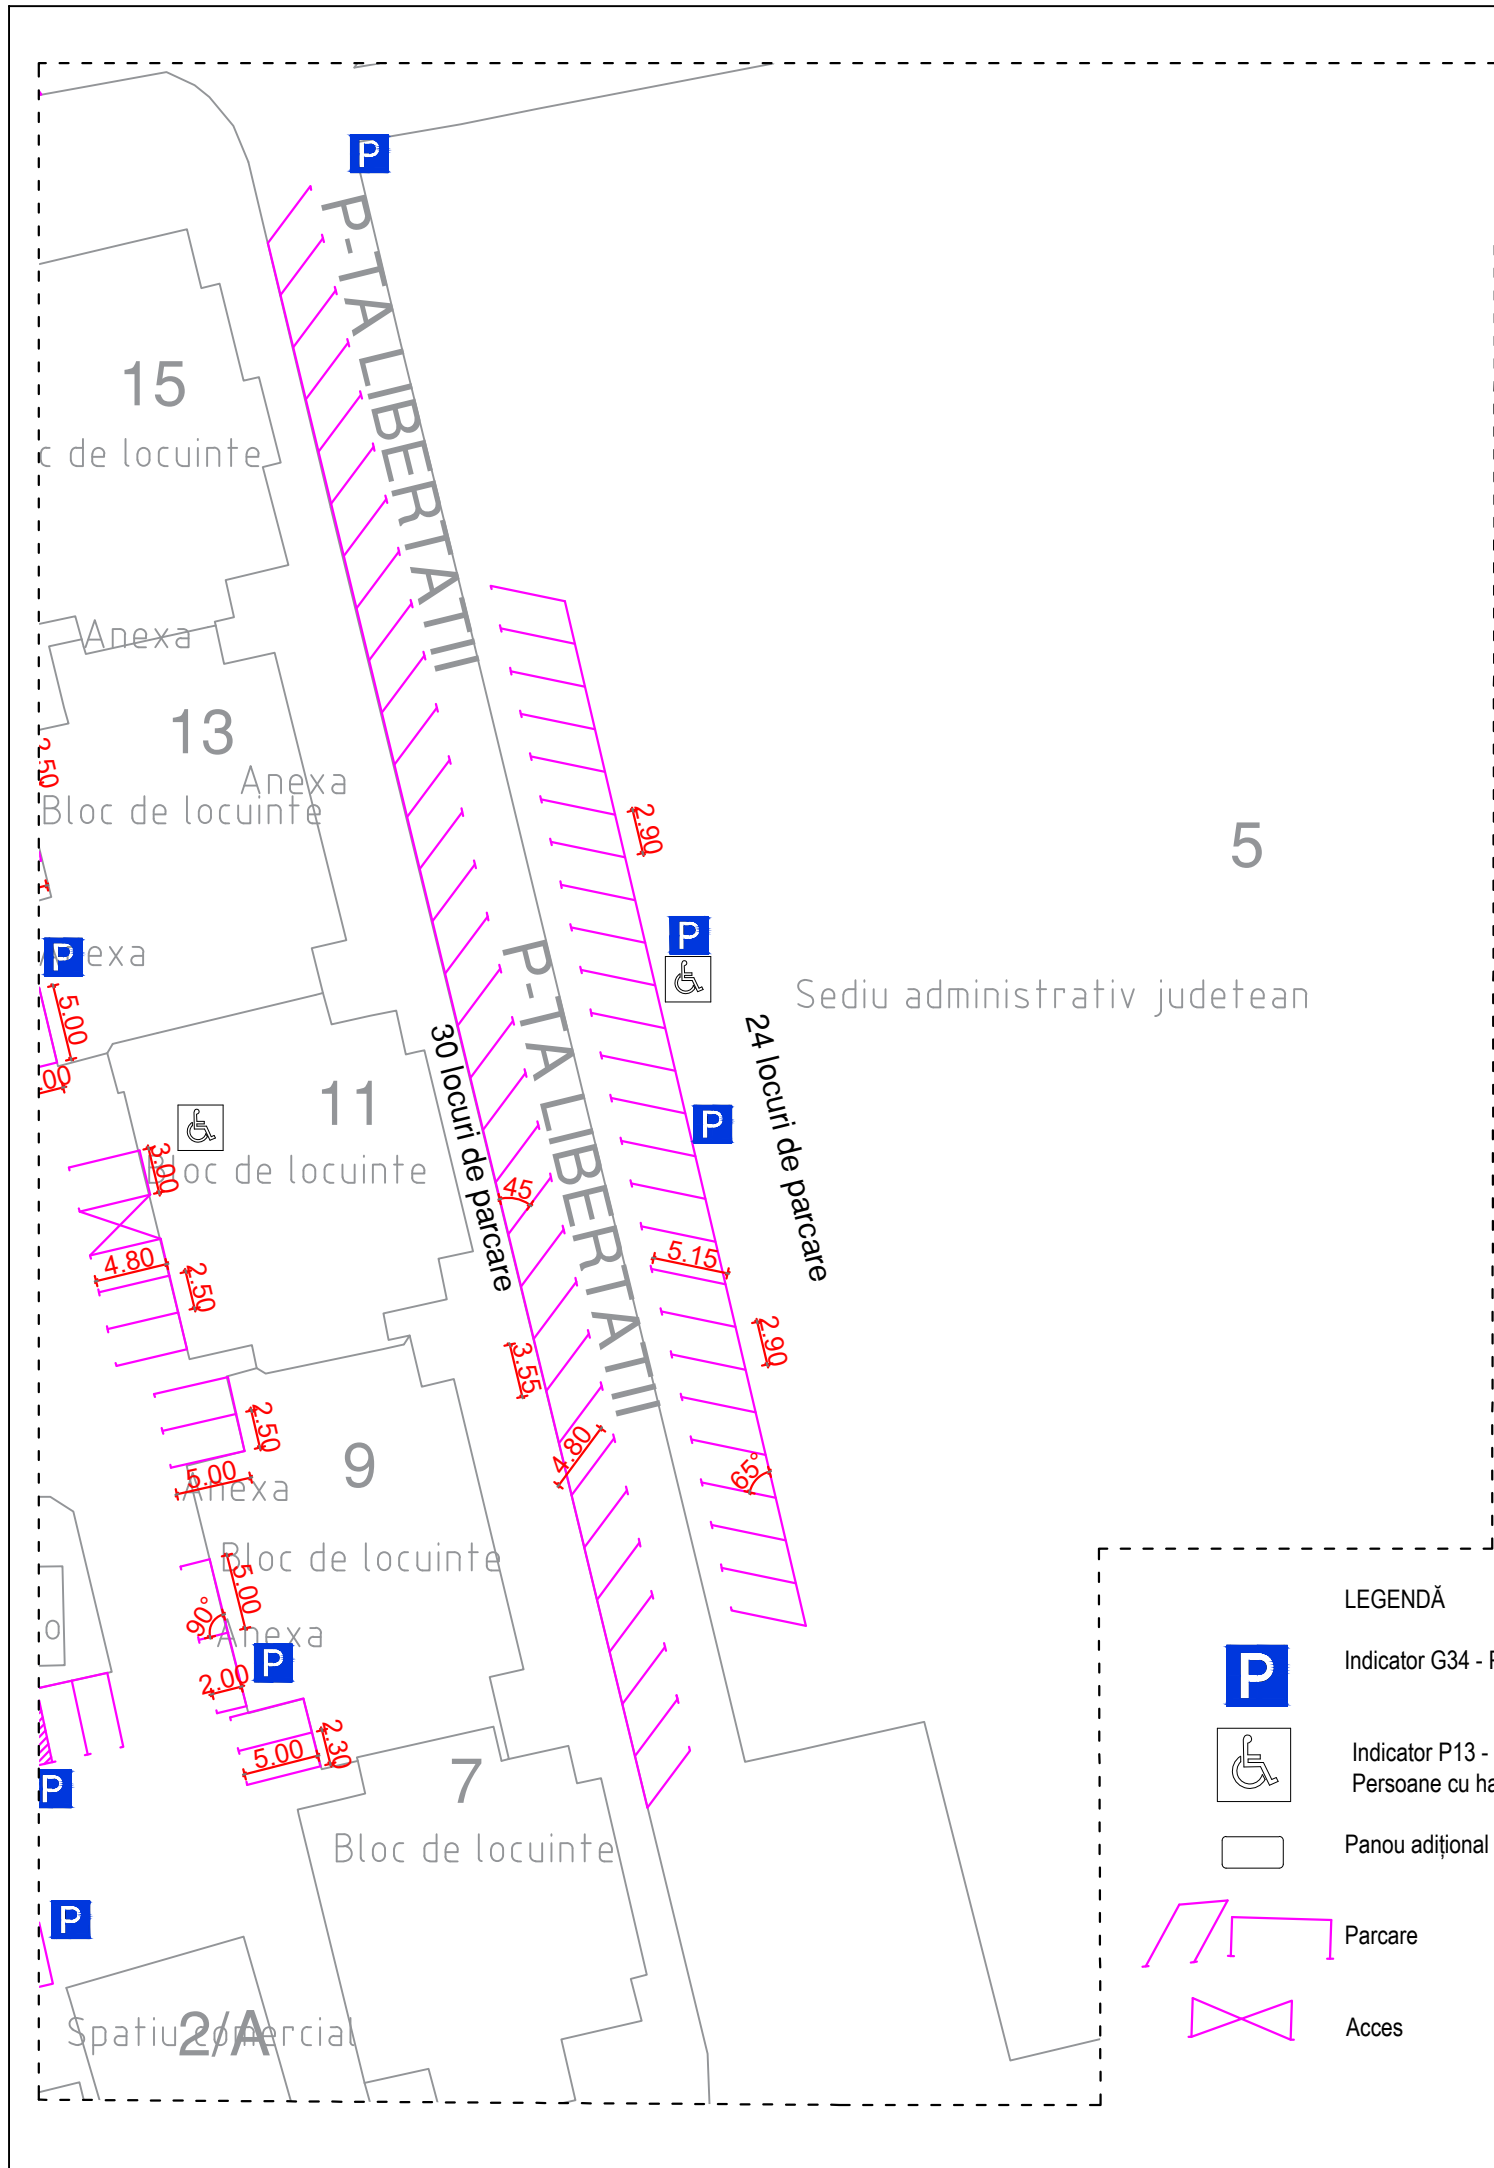
01	01.2023	Avizare	ing. Pall Zs.		ing. Pall H.														
Rev.	DATA	DESCRIERE	Intocmit	Verificat	Sef Proiect	Aprobat	Aprobare												
BENEFICIAR		PROIECTANT DE SPECIALITATE																	
Municipiul Miercurea Ciuc		S.C. MEPLAN STUDIO S.R.L. M-Ciuc, Str. Hollok, nr. 20 ORC: J19/594/2017, CUI:38008974		PROIECT NR.			DESEN NR.			Rev.									
				2022/2.3			PS-02			00									
TITLU PROIECT		Servicii de arhitectură, de inginerie și de planificare pentru: „Implementarea parcării cu plată pe străzile din centrul Municipiului Miercurea-Ciuc”		PLANT.			17 18 19 20 21 22			COD INST.			F						
													A3						
SCARA:		DENUMIRE DESEN														PAGINA			
1:500		PLAN DE SITUAȚIE - ZONA 0 - Strada Petőfi Sándor														1/1			







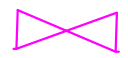
LEGENDĂ

-  Indicator G34 - Parcare
-  Indicator P13 - Persoane cu handicap
-  Panou adițional
-  Parcare
-  Acces

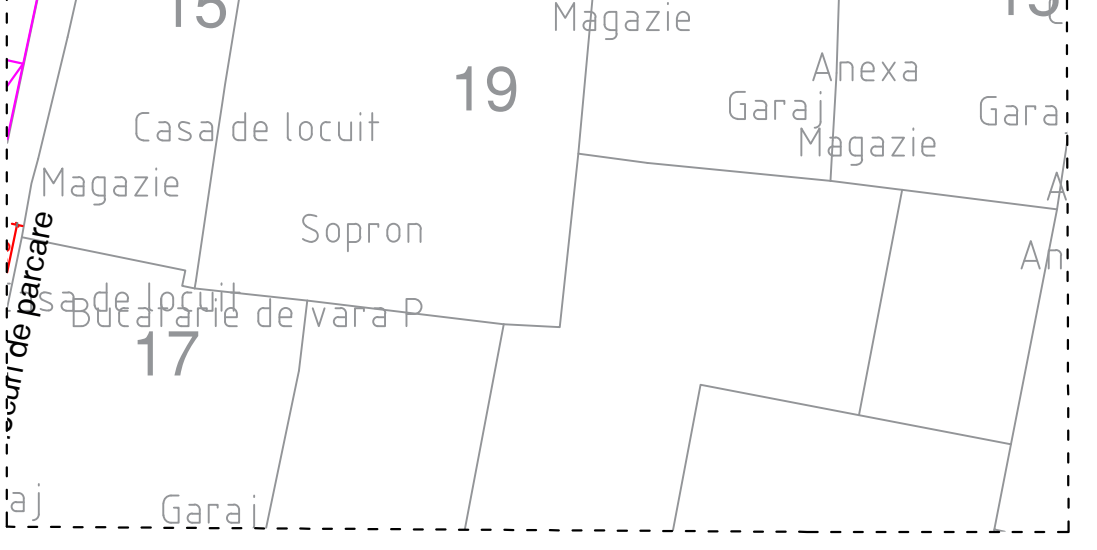
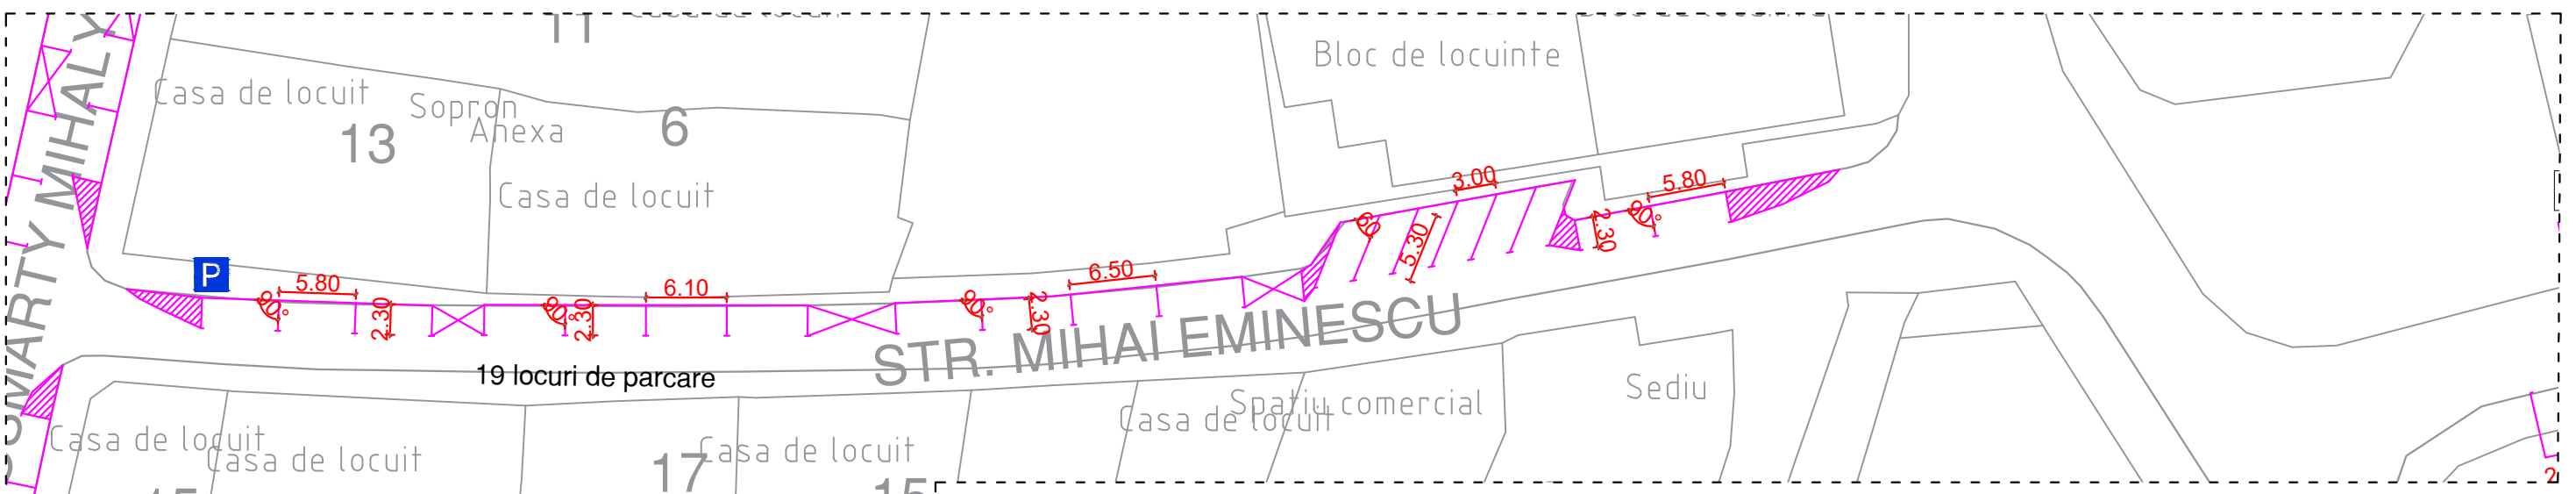
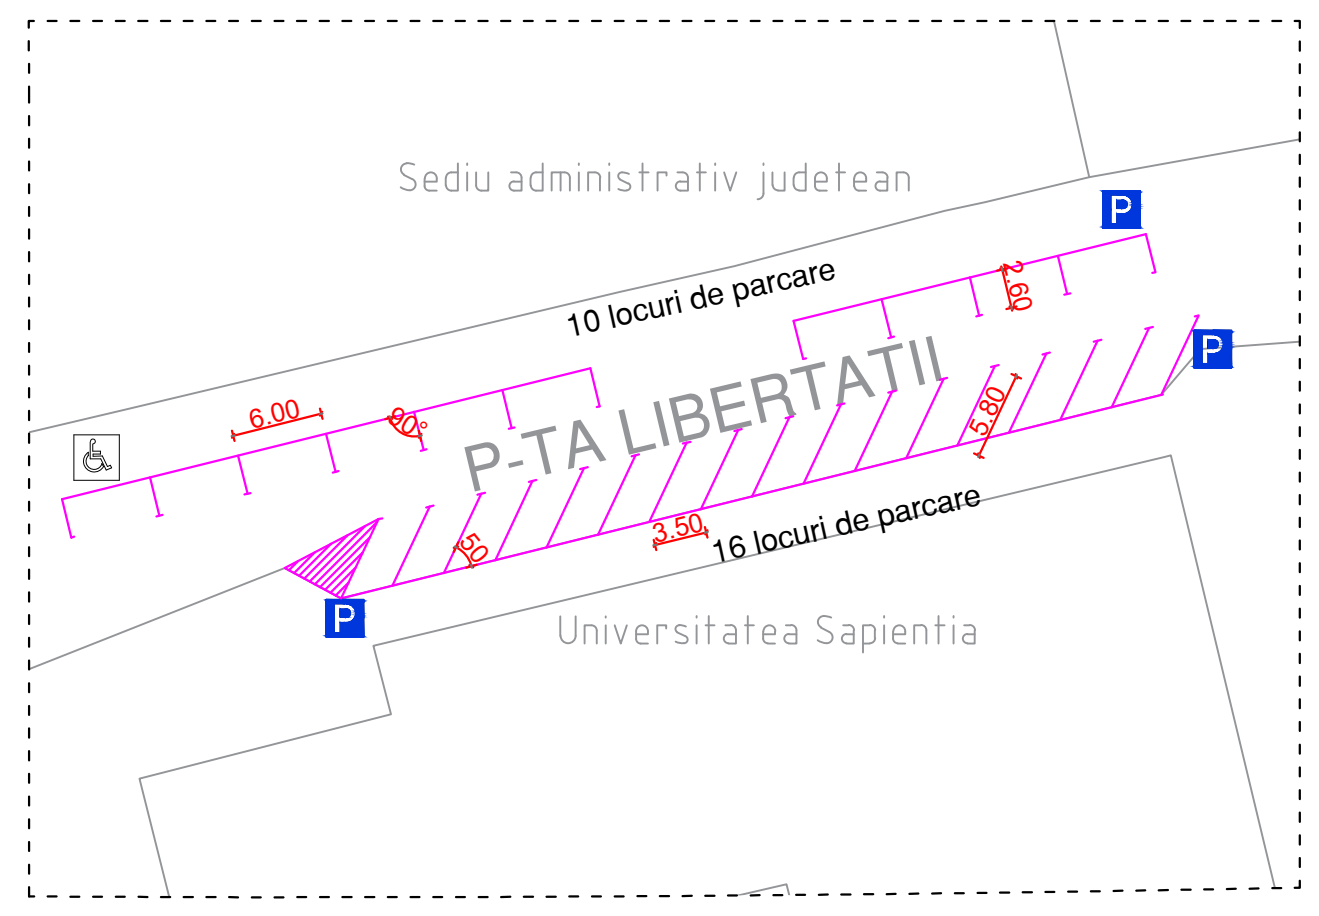
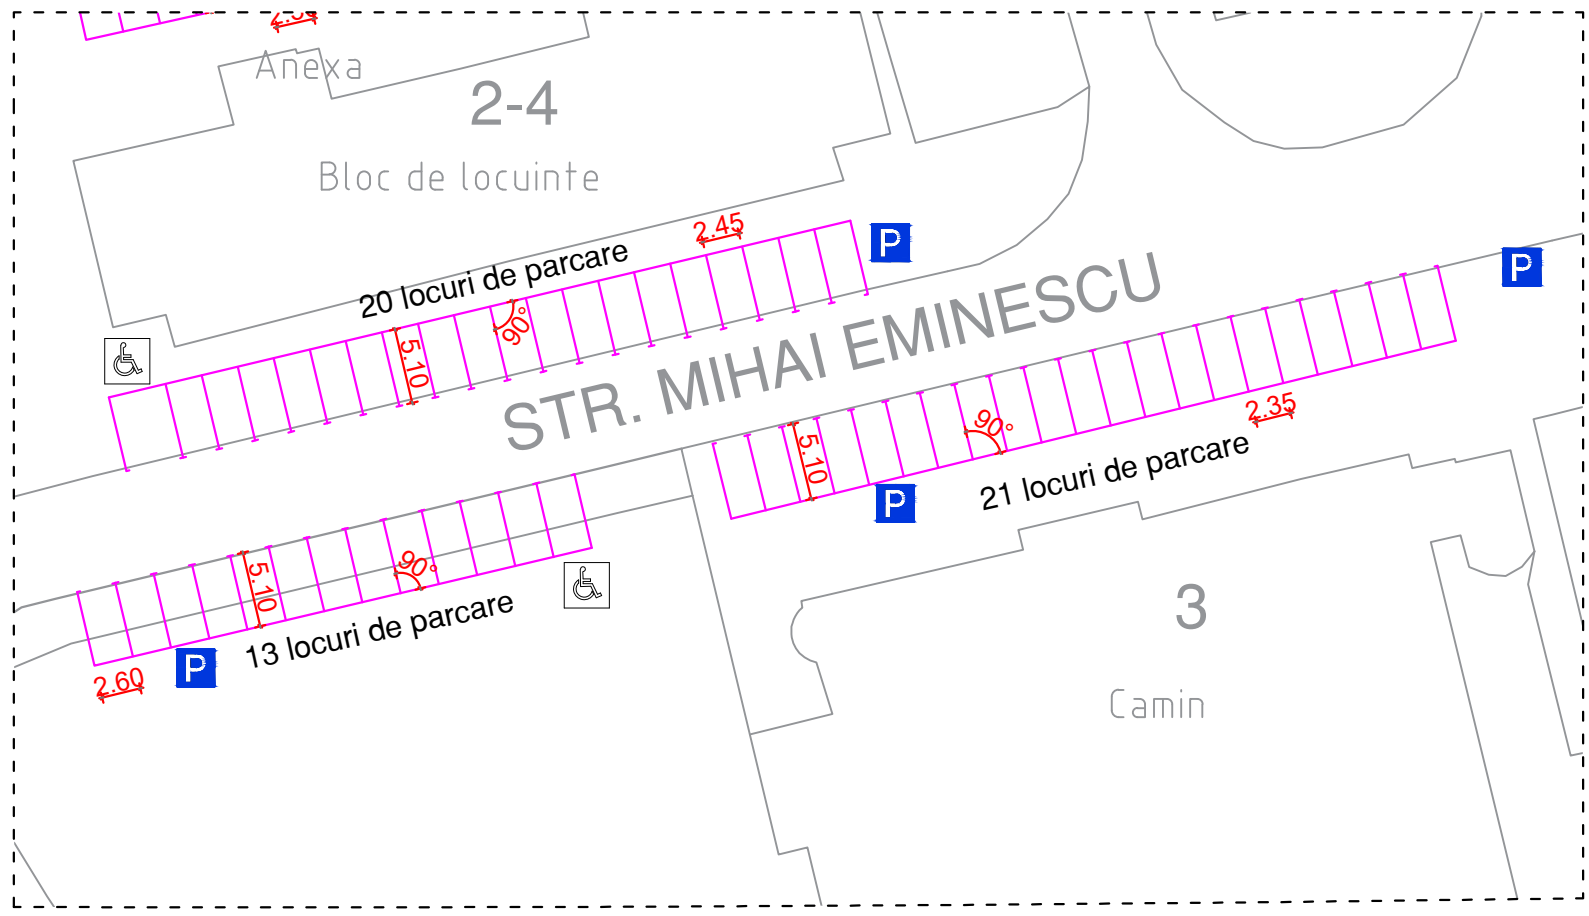
01	01.2023	Avizare	ing. Pall Zs.		ing. Pall H.															
Rev.	DATA	DESCRIERE	Intocmit	Verificat	Sef Proiect	Aprobat	Aprobare													
BENEFICIAR		PROIECTANT DE SPECIALITATE																		
Municipiul Miercurea Ciuc		S.C. MEPLAN STUDIO S.R.L. M-Ciuc, Str. Hollok, nr. 20 ORC: J19/594/2017, CUI:38008974			1	2	3	4	5	6	7	8	9	10	11	12	13	14	15	16
					PROIECT NR.					DESEN NR.					Rev.					
					2022/2.3					PS - 03					00					
TITLU PROIECT		Servicii de arhitectură, de inginerie și de planificare pentru: „Implementarea parcării cu plată pe străzile din centrul Municipiului Miercurea-Ciuc ”			PLANT.										17	18	19	20	21	22
															COD INST.					F
																				A3
SCARA:		DENUMIRE DESEN													PAGINA					
1:500		PLAN DE SITUAȚIE - ZONA 0 - Bulevardul Timișoarei (zona Teatrului)													1/1					



LEGENDĂ

-  Indicator G34 - Parcare
-  Indicator P13 - Persoane cu handicap
-  Panou adițional
-  Parcare
-  Acces

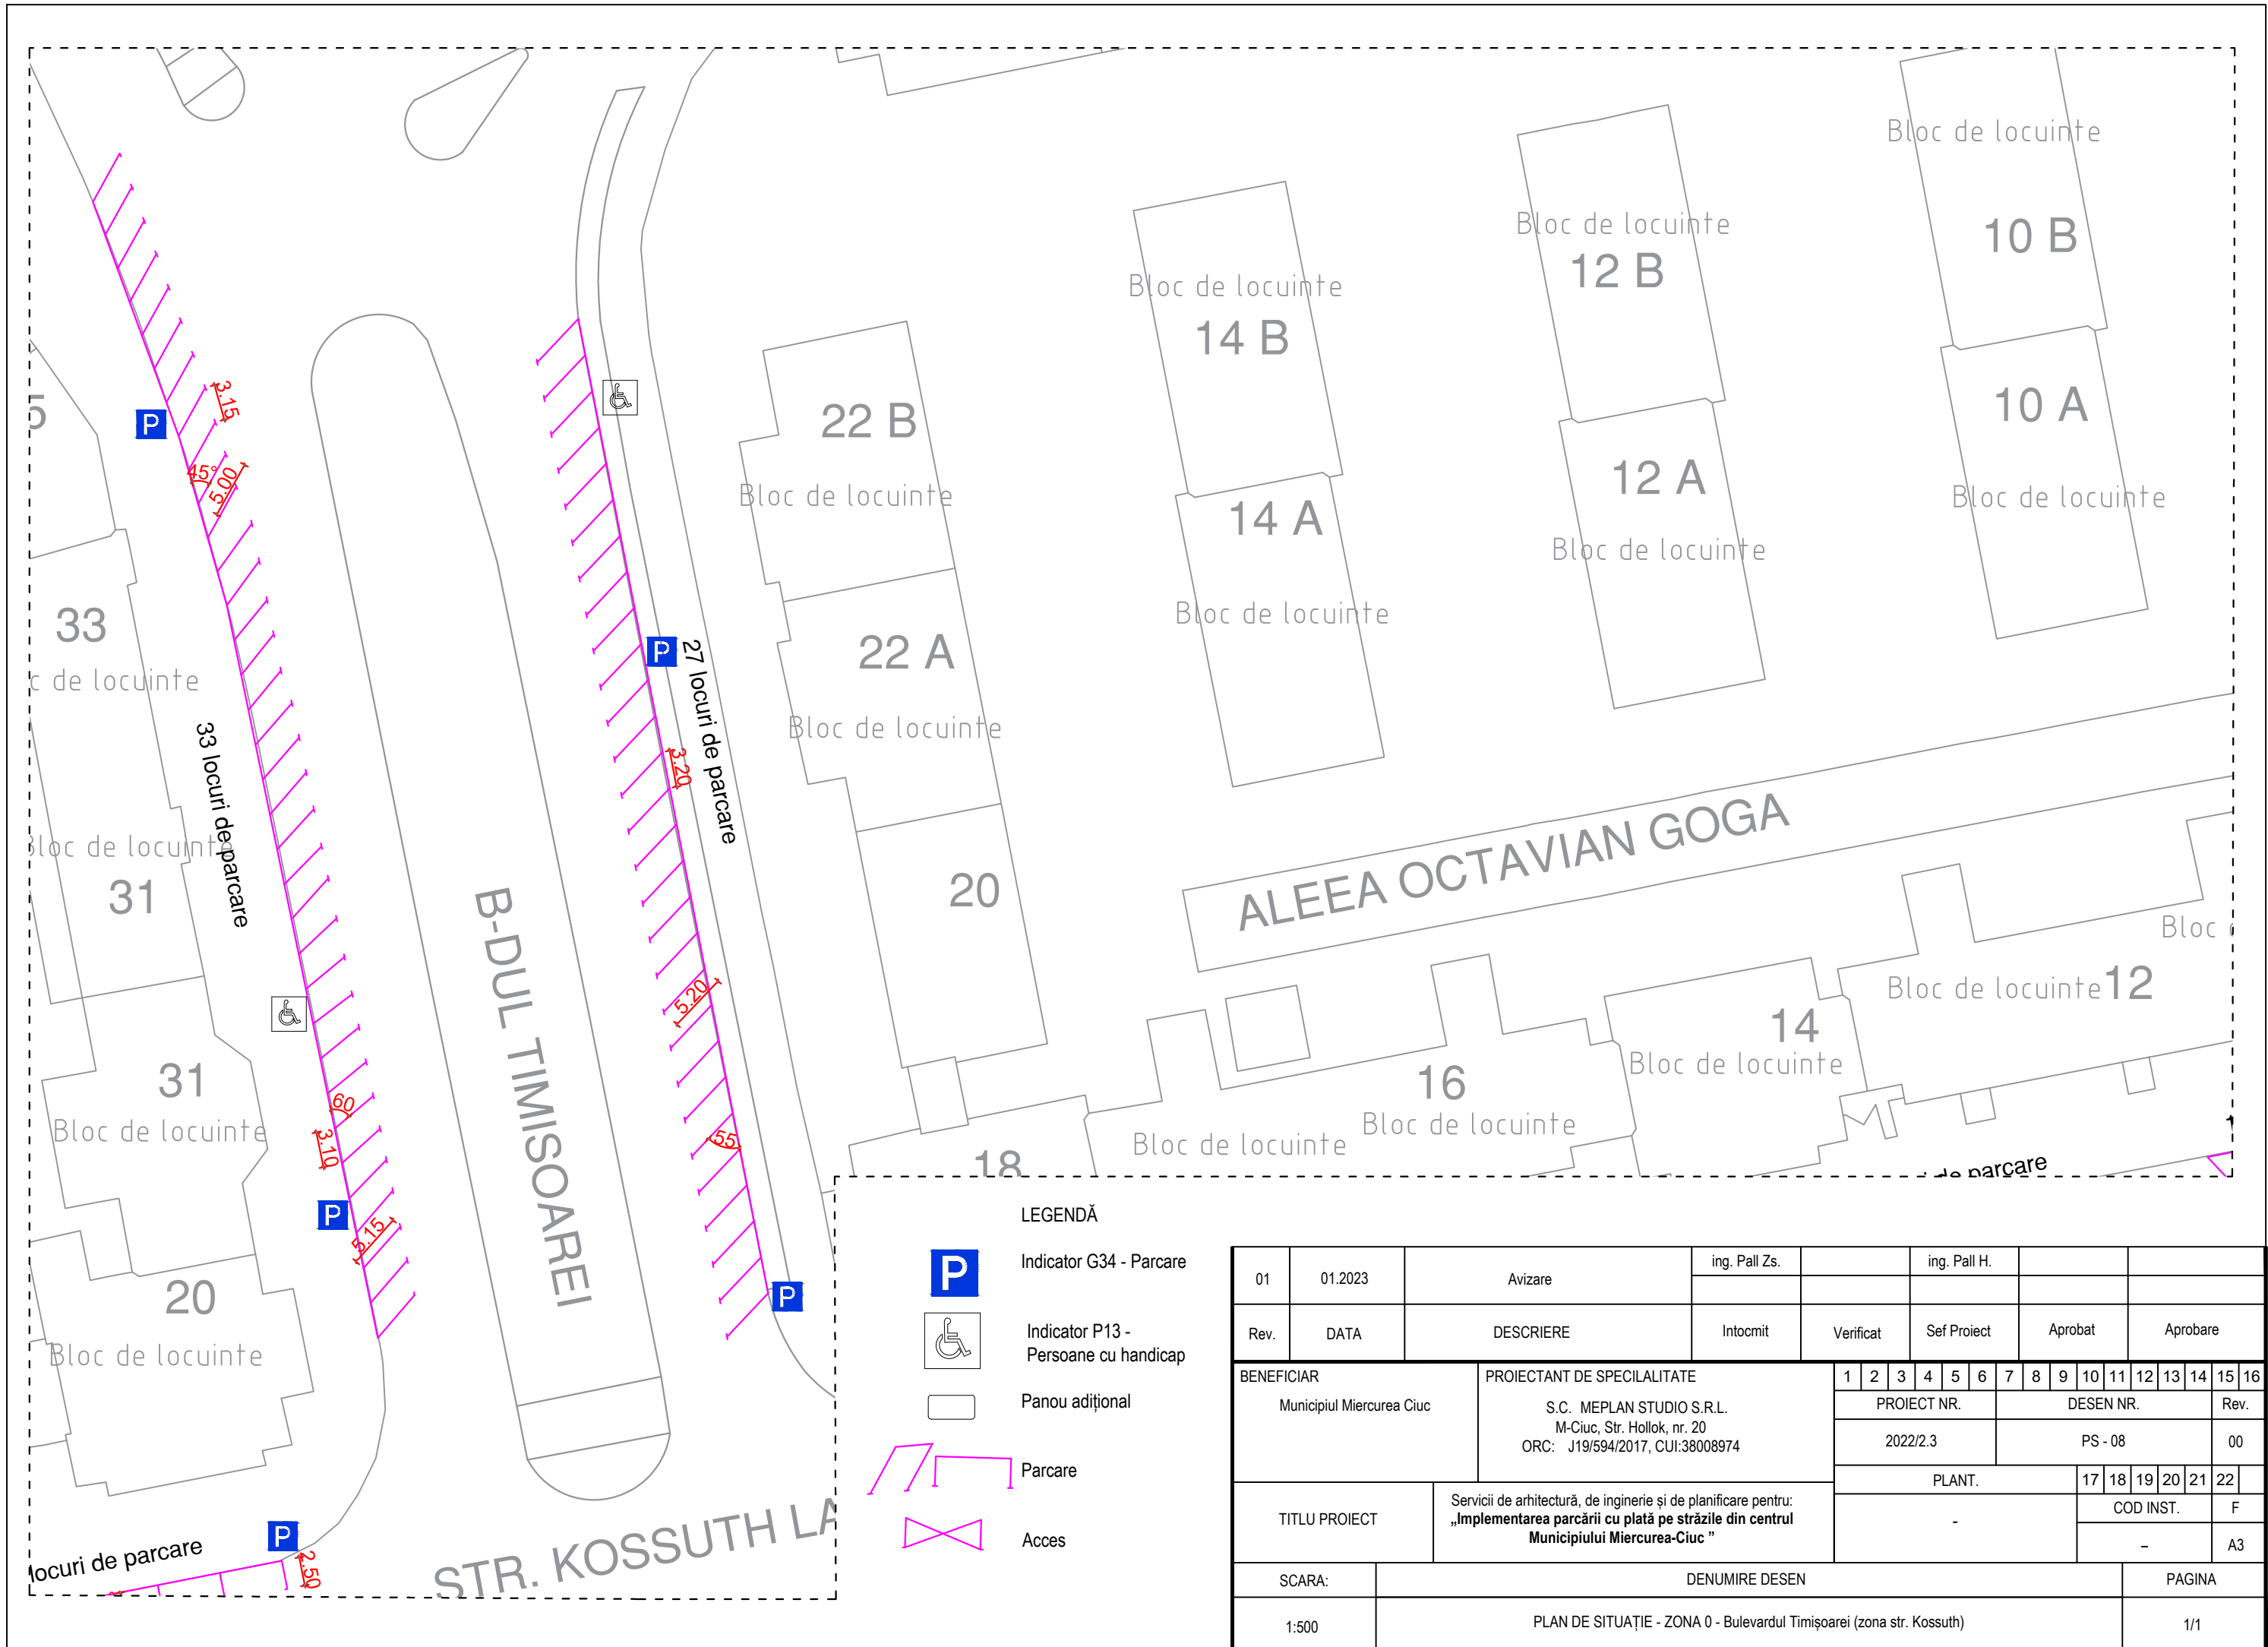
01	01.2023	Avizare	ing. Pall Zs.		ing. Pall H.																															
Rev.	DATA	DESCRIERE	Intocmit	Verificat	Sef Proiect	Aprobat	Aprobare																													
BENEFICIAR		PROIECTANT DE SPECIALITATE			1		2		3		4		5		6		7		8		9		10		11		12		13		14		15		16	
Municipiul Miercurea Ciuc		S.C. MEPLAN STUDIO S.R.L. M-Ciuc, Str. Hollok, nr. 20 ORC: J19/594/2017, CUI:38008974			PROIECT NR.		DESEN NR.		Rev.																											
					2022/2.3		PS - 04		00																											
TITLU PROIECT		Servicii de arhitectură, de inginerie și de planificare pentru: „Implementarea parcării cu plată pe străzile din centrul Municipiului Miercurea-Ciuc ”			PLANT.		17		18		19		20		21		22		COD INST.		F															
SCARA:		DENUMIRE DESEN														PAGINA																				
1:500		PLAN DE SITUAȚIE - ZONA 0 - Piața Libertății (zona Casa Sindicatelor, zona Consiliu Județean)														1/1																				







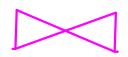
LEGENDĂ

- P Indicator G34 - Parcare
- Indicator P13 - Persoane cu handicap
- Panou adițional
- Parcare
- Acces

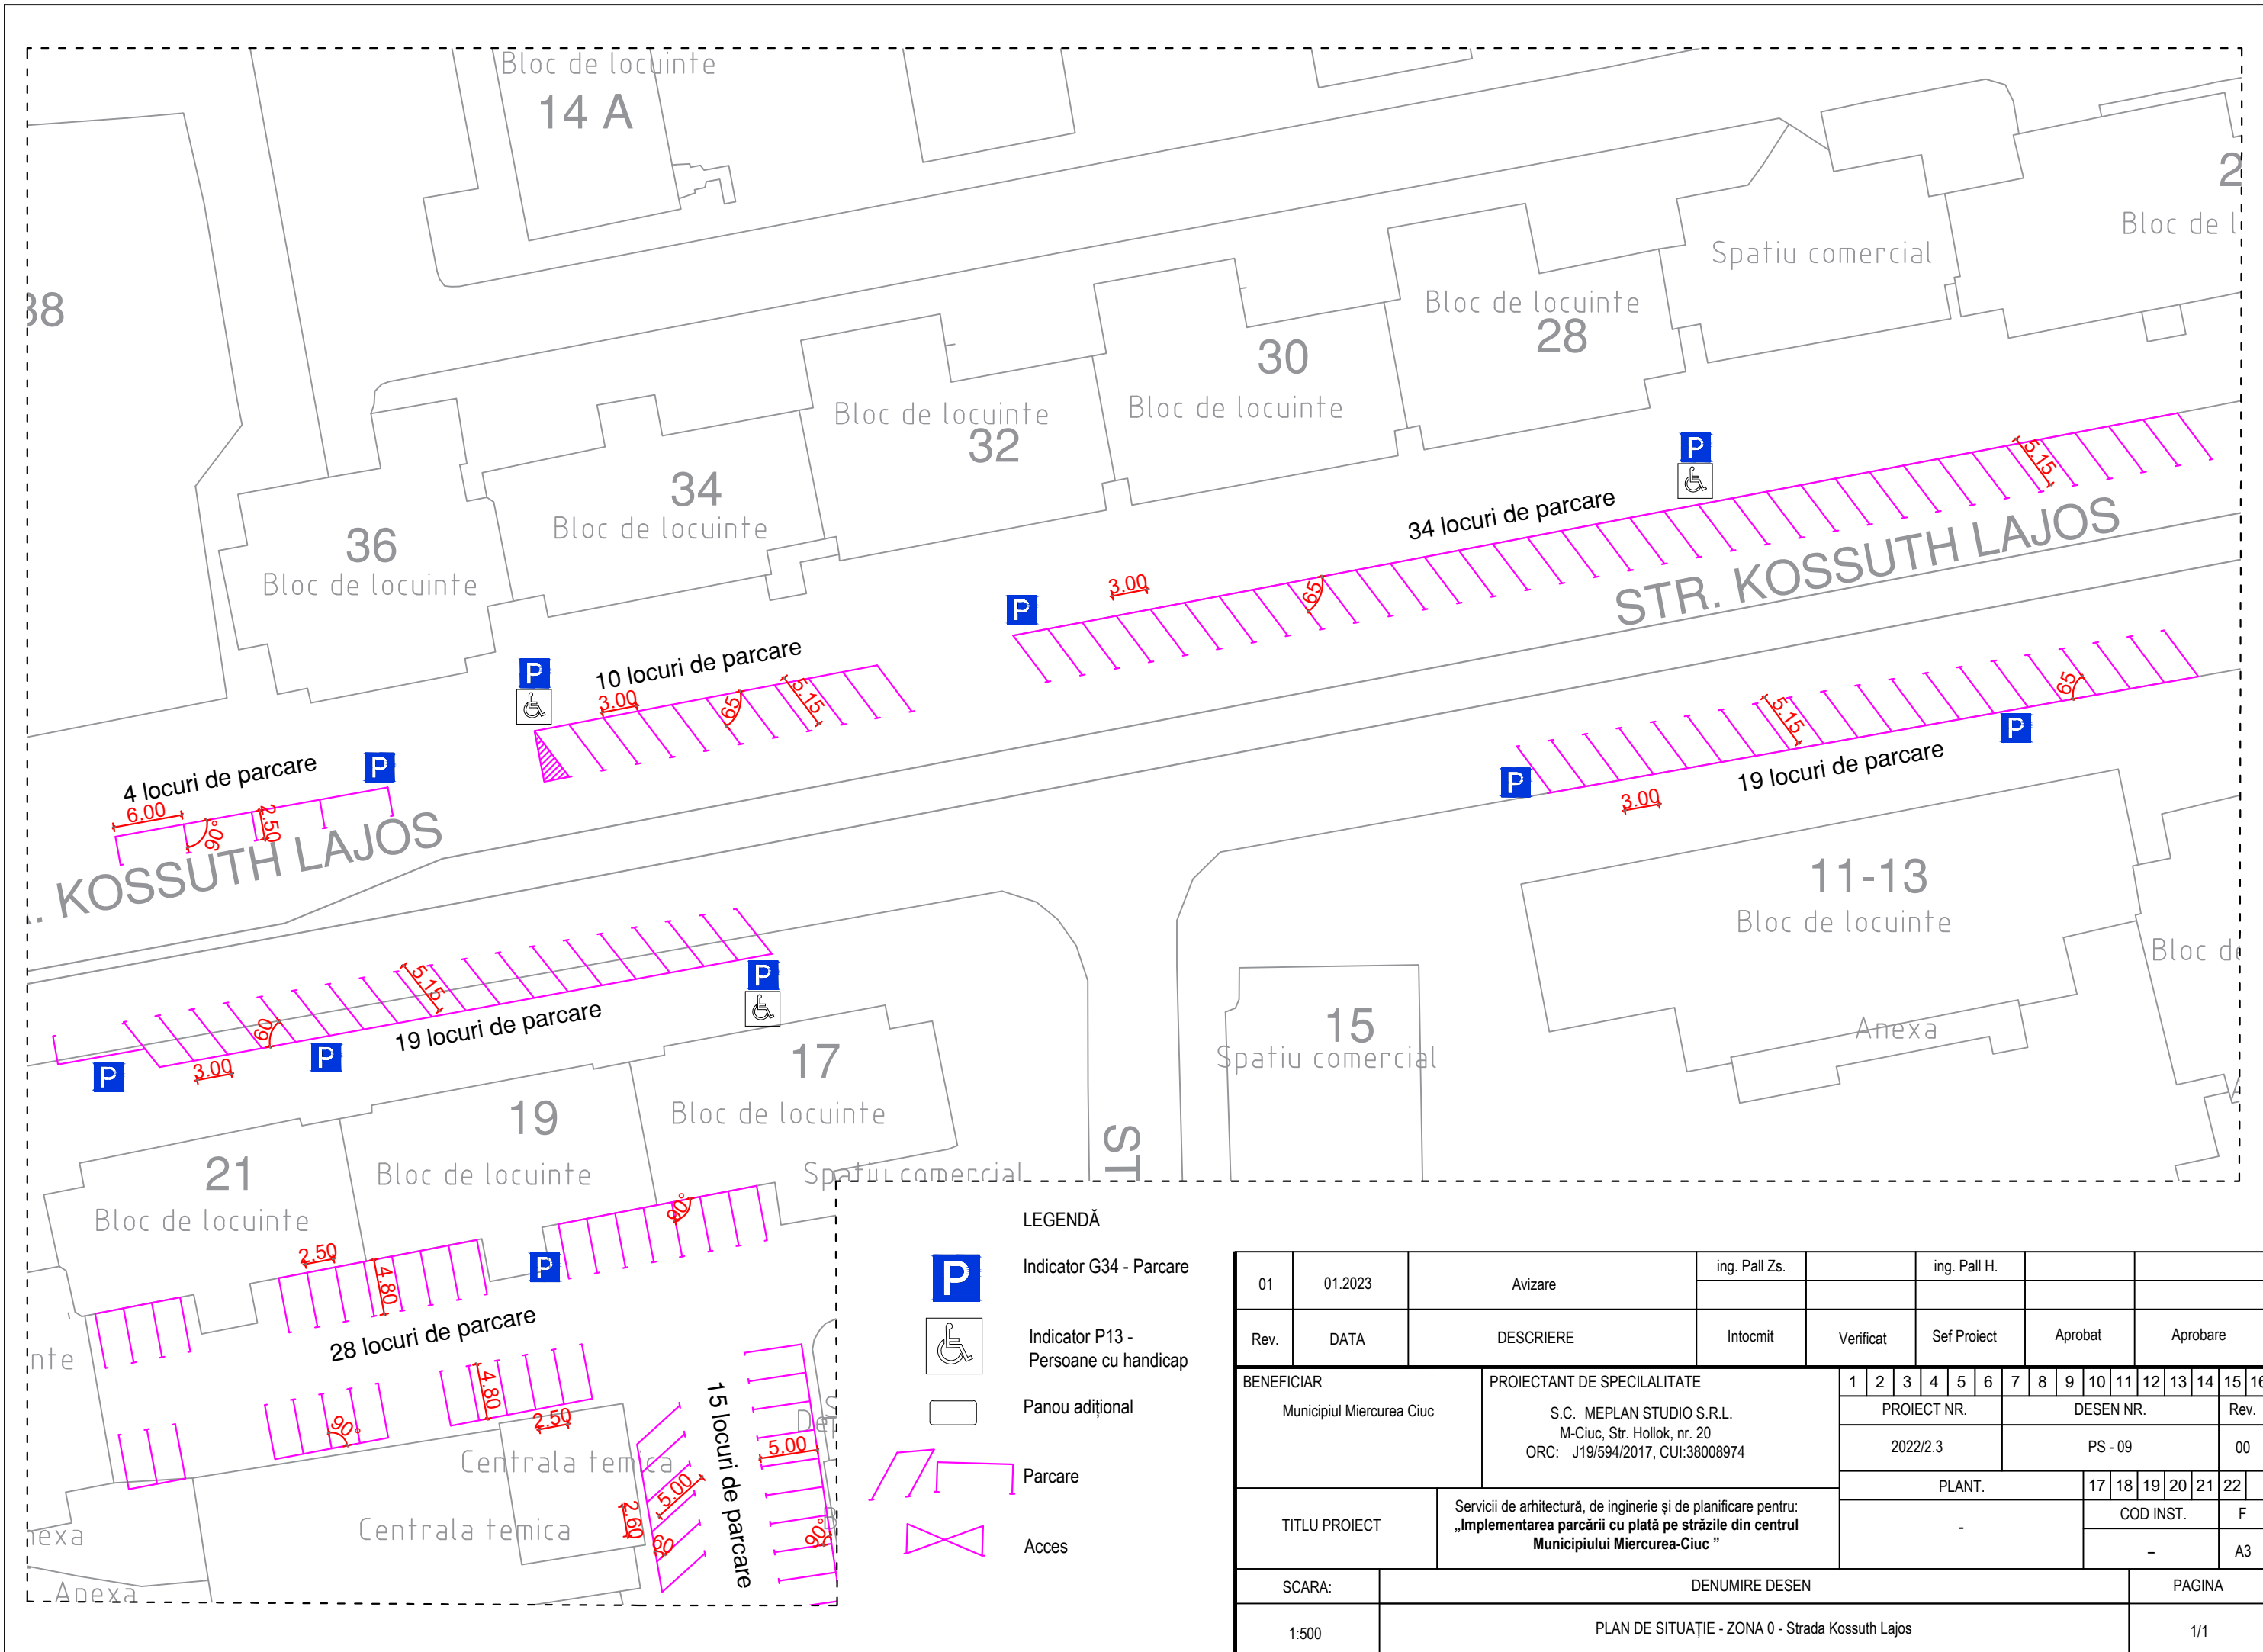
01	01.2023	Avizare	ing. Pall Zs.	ing. Pall H.	
Rev.	DATA	DESCRIERE	Intocmit	Verificat	Sef Proiect	Aprobat Aprobare	
BENEFICIAR Municipiul Miercurea Ciuc		PROIECTANT DE SPECIALITATE S.C. MEPLAN STUDIO S.R.L. M-Ciuc, Str. Hollok, nr. 20 ORC: J19/594/2017, CUI:38008974		<table border="1" style="width: 100%; border-collapse: collapse;"> <tr> <td>1</td><td>2</td><td>3</td><td>4</td><td>5</td><td>6</td><td>7</td><td>8</td><td>9</td><td>10</td><td>11</td><td>12</td><td>13</td><td>14</td><td>15</td><td>16</td> </tr> <tr> <td colspan="9">PROIECT NR. 2022/2.3</td> <td colspan="3">DESEN NR. PS - 05</td> <td colspan="4">Rev. 00</td> </tr> <tr> <td colspan="11">PLANT.</td> <td>17</td><td>18</td><td>19</td><td>20</td><td>21</td><td>22</td> </tr> <tr> <td colspan="11"></td> <td colspan="4">COD INST. -</td> <td>F</td> </tr> <tr> <td colspan="11"></td> <td colspan="4">-</td> <td>A3</td> </tr> </table>			1	2	3	4	5	6	7	8	9	10	11	12	13	14	15	16	PROIECT NR. 2022/2.3									DESEN NR. PS - 05			Rev. 00				PLANT.											17	18	19	20	21	22												COD INST. -				F												-				A3
1	2	3	4	5	6	7	8	9	10	11	12	13	14	15	16	
PROIECT NR. 2022/2.3									DESEN NR. PS - 05			Rev. 00	
PLANT.											17	18	19	20	21	22	
											COD INST. -				F	
											-				A3	
TITLU PROIECT		Servicii de arhitectură, de inginerie și de planificare pentru: „Implementarea parcării cu plată pe străzile din centrul Municipiului Miercurea-Ciuc ”	
SCARA:		DENUMIRE DESEN				PAGINA	
1:500		PLAN DE SITUAȚIE - ZONA 0 - Piața Libertății (zona Sapientia), Strada Mihai Eminescu				1/1	



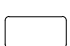

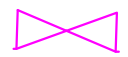


LEGENDĂ

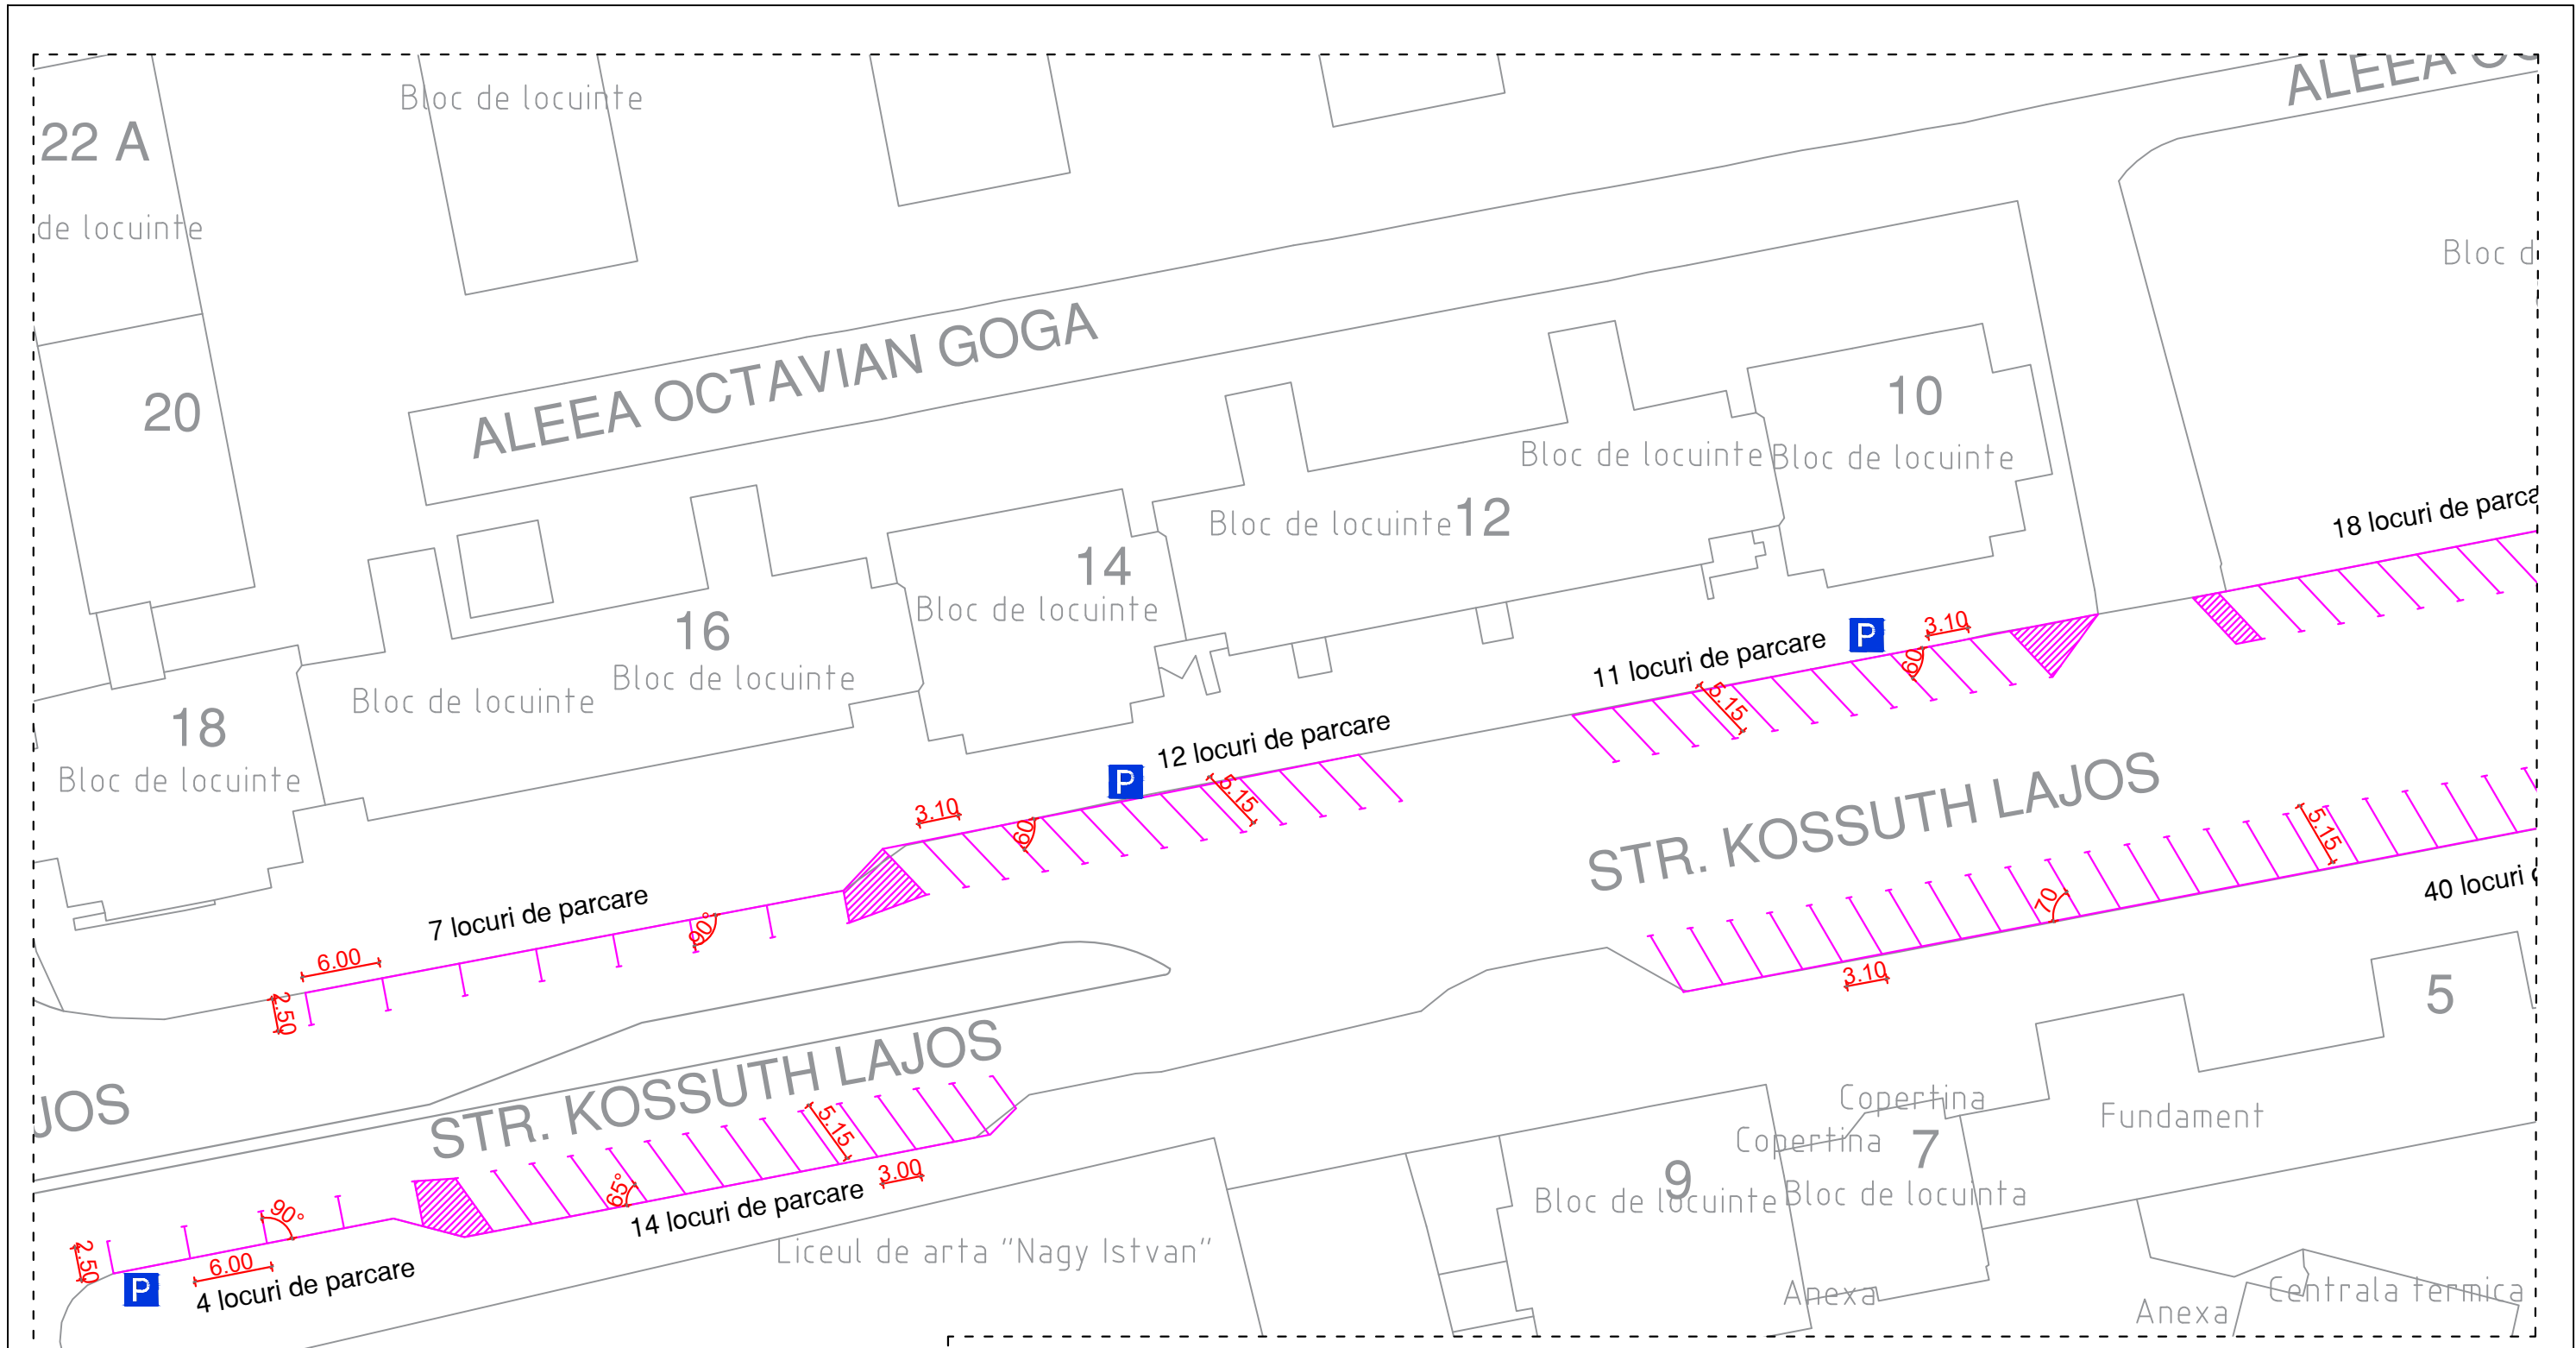
-  Indicator G34 - Parcare
-  Indicator P13 - Persoane cu handicap
-  Panou adițional
-  Parcare
-  Acces

01	01.2023	Avizare	ing. Pall Zs.		ing. Pall H.																															
Rev.	DATA	DESCRIERE	Intocmit	Verificat	Sef Proiect	Aprobat	Aprobare																													
BENEFICIAR		PROIECTANT DE SPECIALITATE			1		2		3		4		5		6		7		8		9		10		11		12		13		14		15		16	
Municipiul Miercurea Ciuc		S.C. MEPLAN STUDIO S.R.L. M-Ciuc, Str. Hollok, nr. 20 ORC: J19/594/2017, CUI:38008974			PROIECT NR.		DESEN NR.		Rev.																											
					2022/2.3		PS - 08		00																											
TITLU PROIECT		Servicii de arhitectură, de inginerie și de planificare pentru: „Implementarea parcării cu plată pe străzile din centrul Municipiului Miercurea-Ciuc ”			PLANT.		17		18		19		20		21		22		COD INST.		F															
SCARA:		DENUMIRE DESEN			-		-		-		-		-		-		-		-		-		-		-		-		-		-		-		-	
1:500		PLAN DE SITUAȚIE - ZONA 0 - Bulevardul Timișoarei (zona str. Kossuth)																																		
					PAGINA																															
					1/1																															



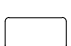

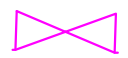


- LEGENDĂ**
-  Indicator G34 - Parcare
 -  Indicator P13 - Persoane cu handicap
 -  Panou adițional
 -  Parcare
 -  Acces

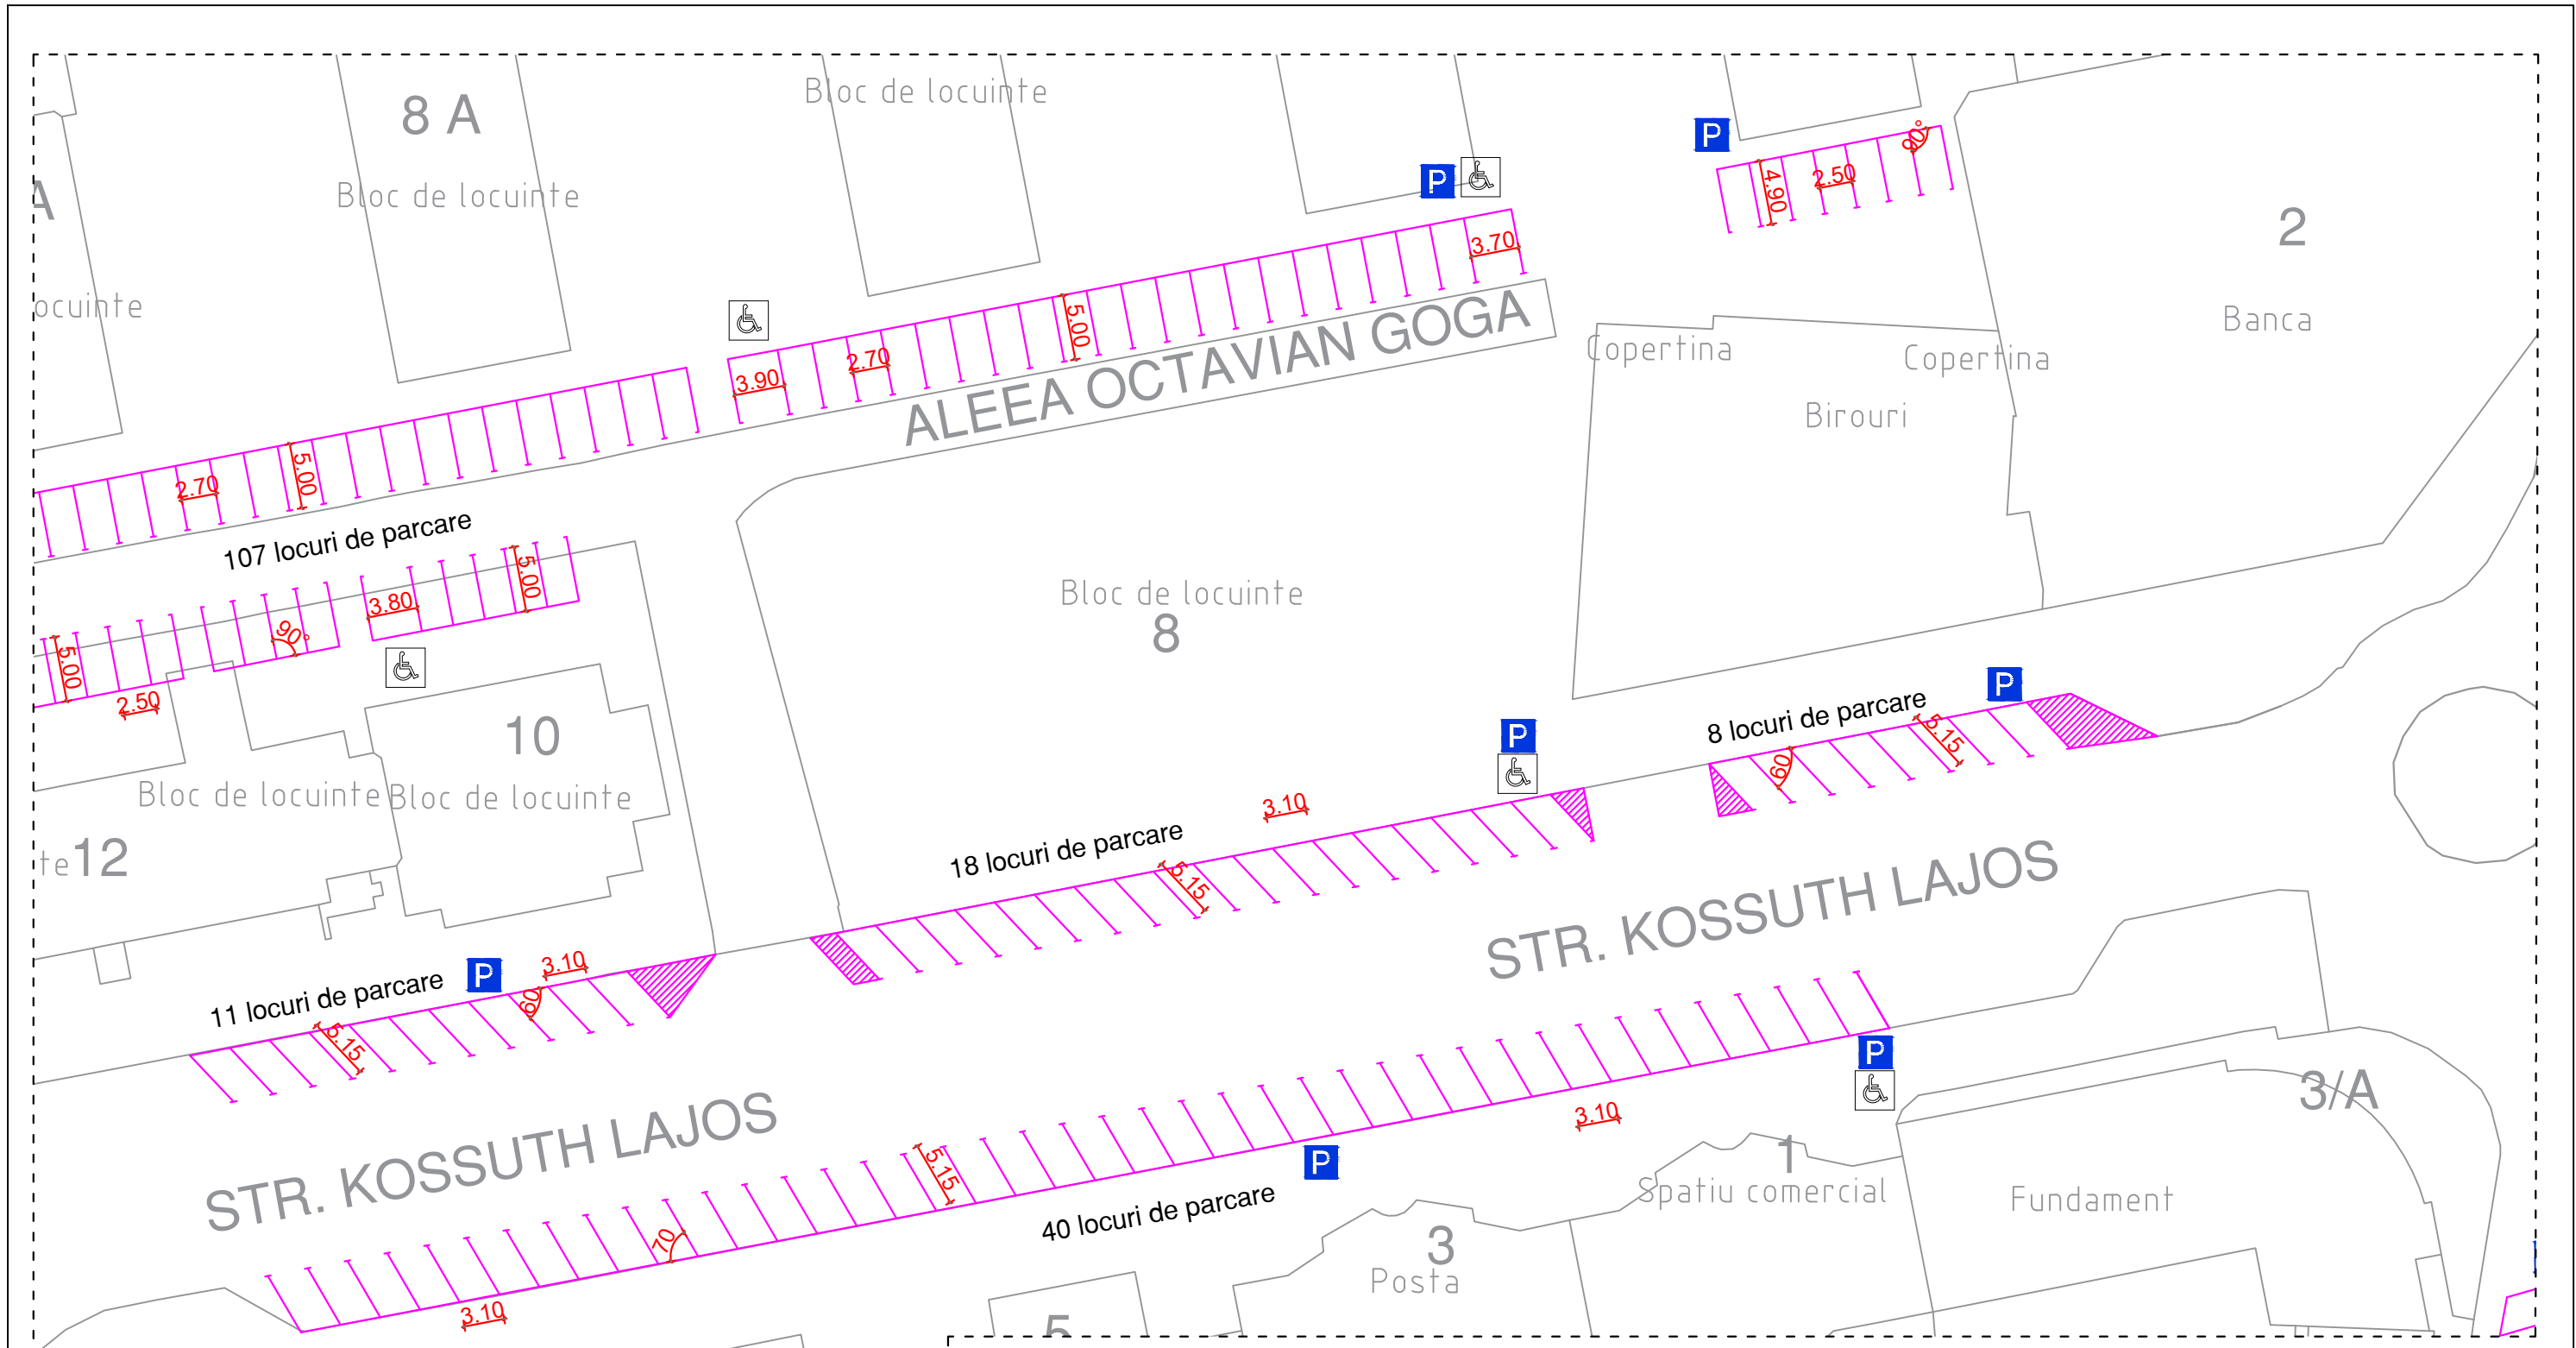
01	01.2023	Avizare	ing. Pall Zs.		ing. Pall H.																	
Rev.	DATA	DESCRIERE	Intocmit	Verificat	Sef Proiect	Aprobat	Aprobare															
BENEFICIAR			PROIECTANT DE SPECIALITATE																			
Municipiul Miercurea Ciuc			S.C. MEPLAN STUDIO S.R.L. M-Ciuc, Str. Hollok, nr. 20 ORC: J19/594/2017, CUI:38008974				1	2	3	4	5	6	7	8	9	10	11	12	13	14	15	16
							PROIECT NR.					DESEN NR.					Rev.					
							2022/2.3					PS - 09					00					
							PLANT.					17	18	19	20	21	22					
TITLU PROIECT			Servicii de arhitectură, de inginerie și de planificare pentru: „Implementarea parcării cu plată pe străzile din centrul Municipiului Miercurea-Ciuc ”									COD INST.					F					
																	A3					
SCARA:			DENUMIRE DESEN										PAGINA									
1:500			PLAN DE SITUAȚIE - ZONA 0 - Strada Kossuth Lajos										1/1									



LEGENDĂ

-  Indicator G34 - Parcare
-  Indicator P13 - Persoane cu handicap
-  Panou adițional
-  Parcare
-  Acces

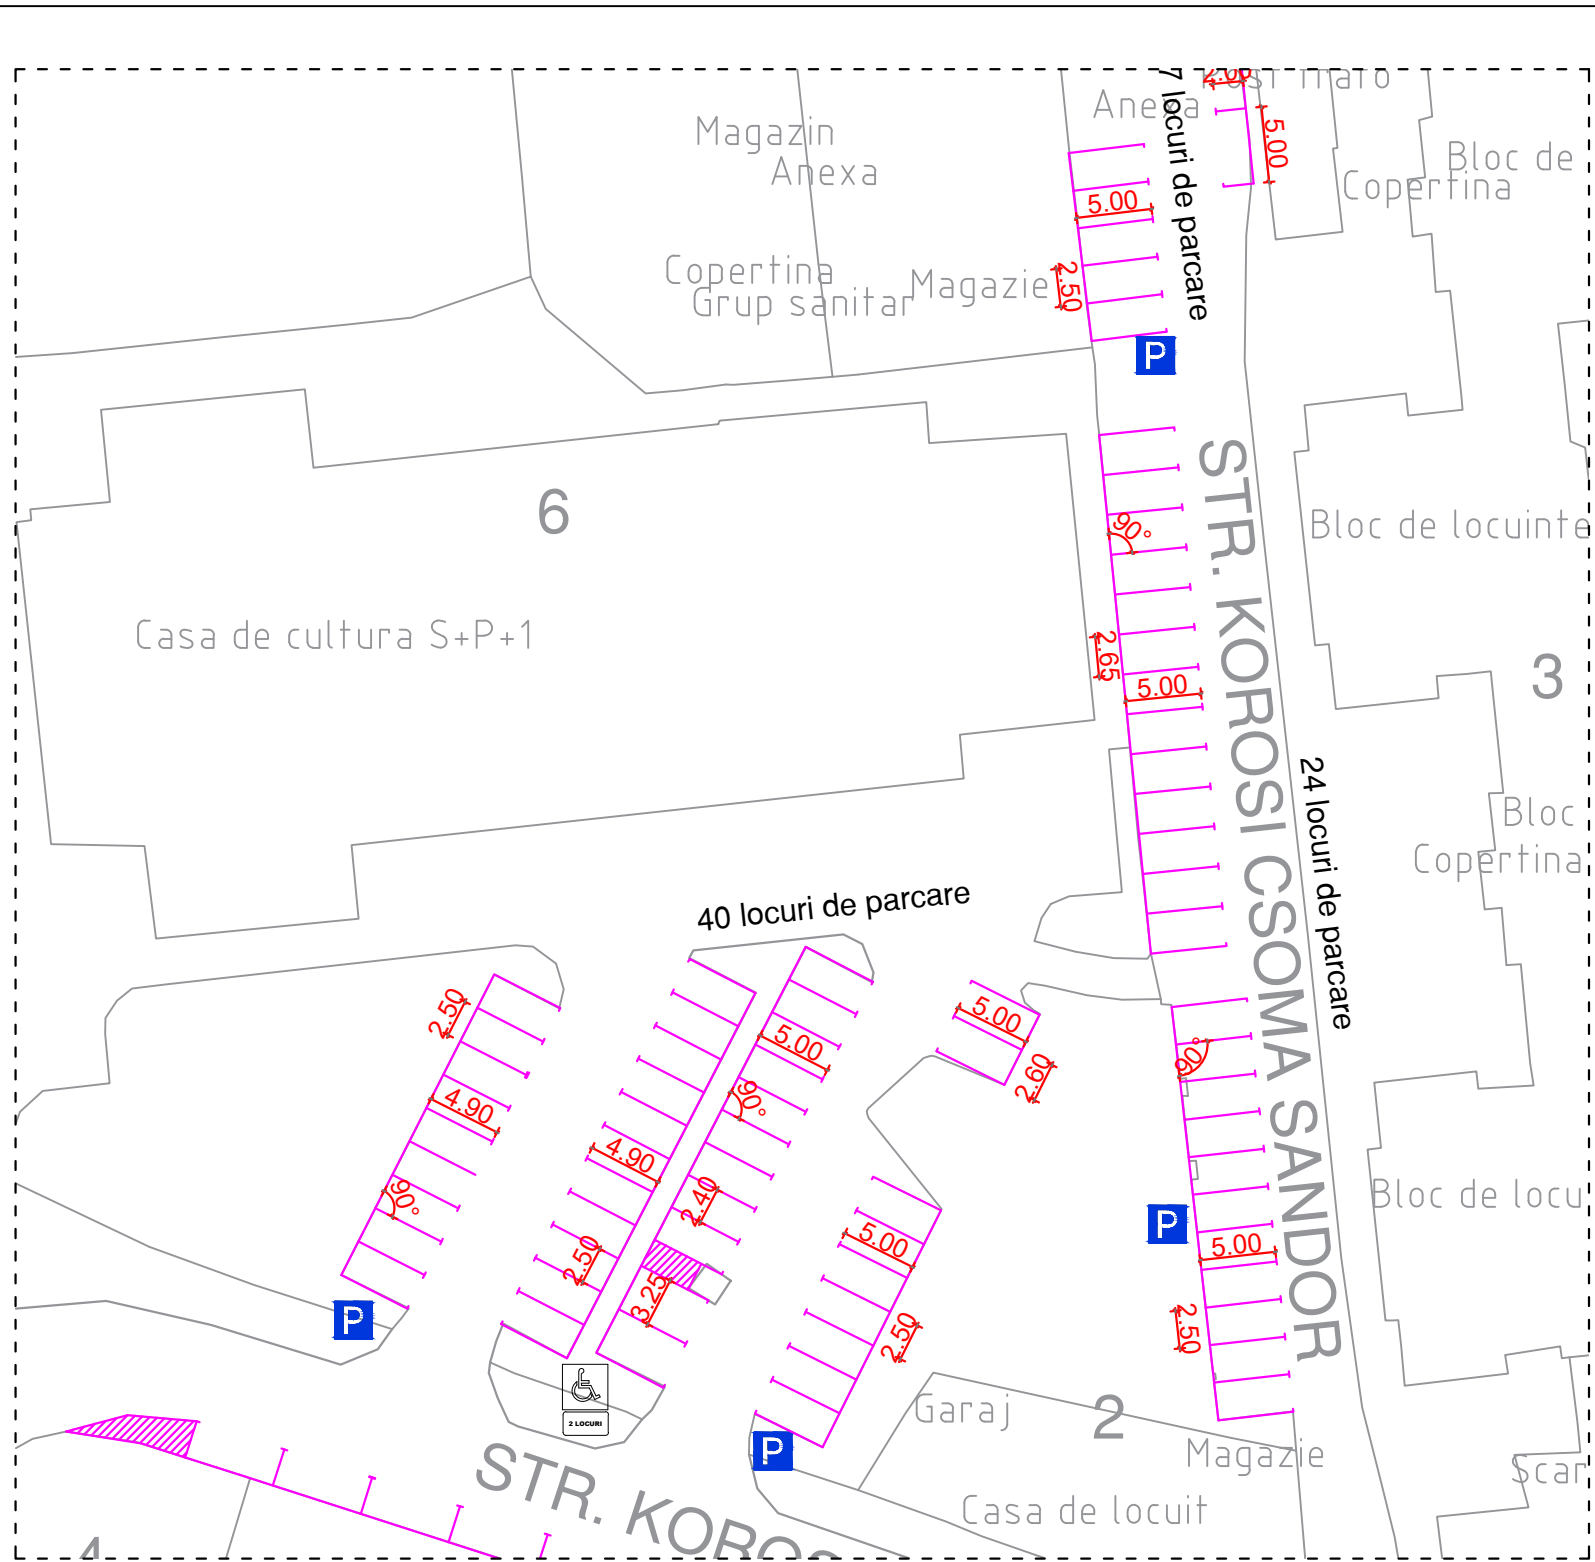
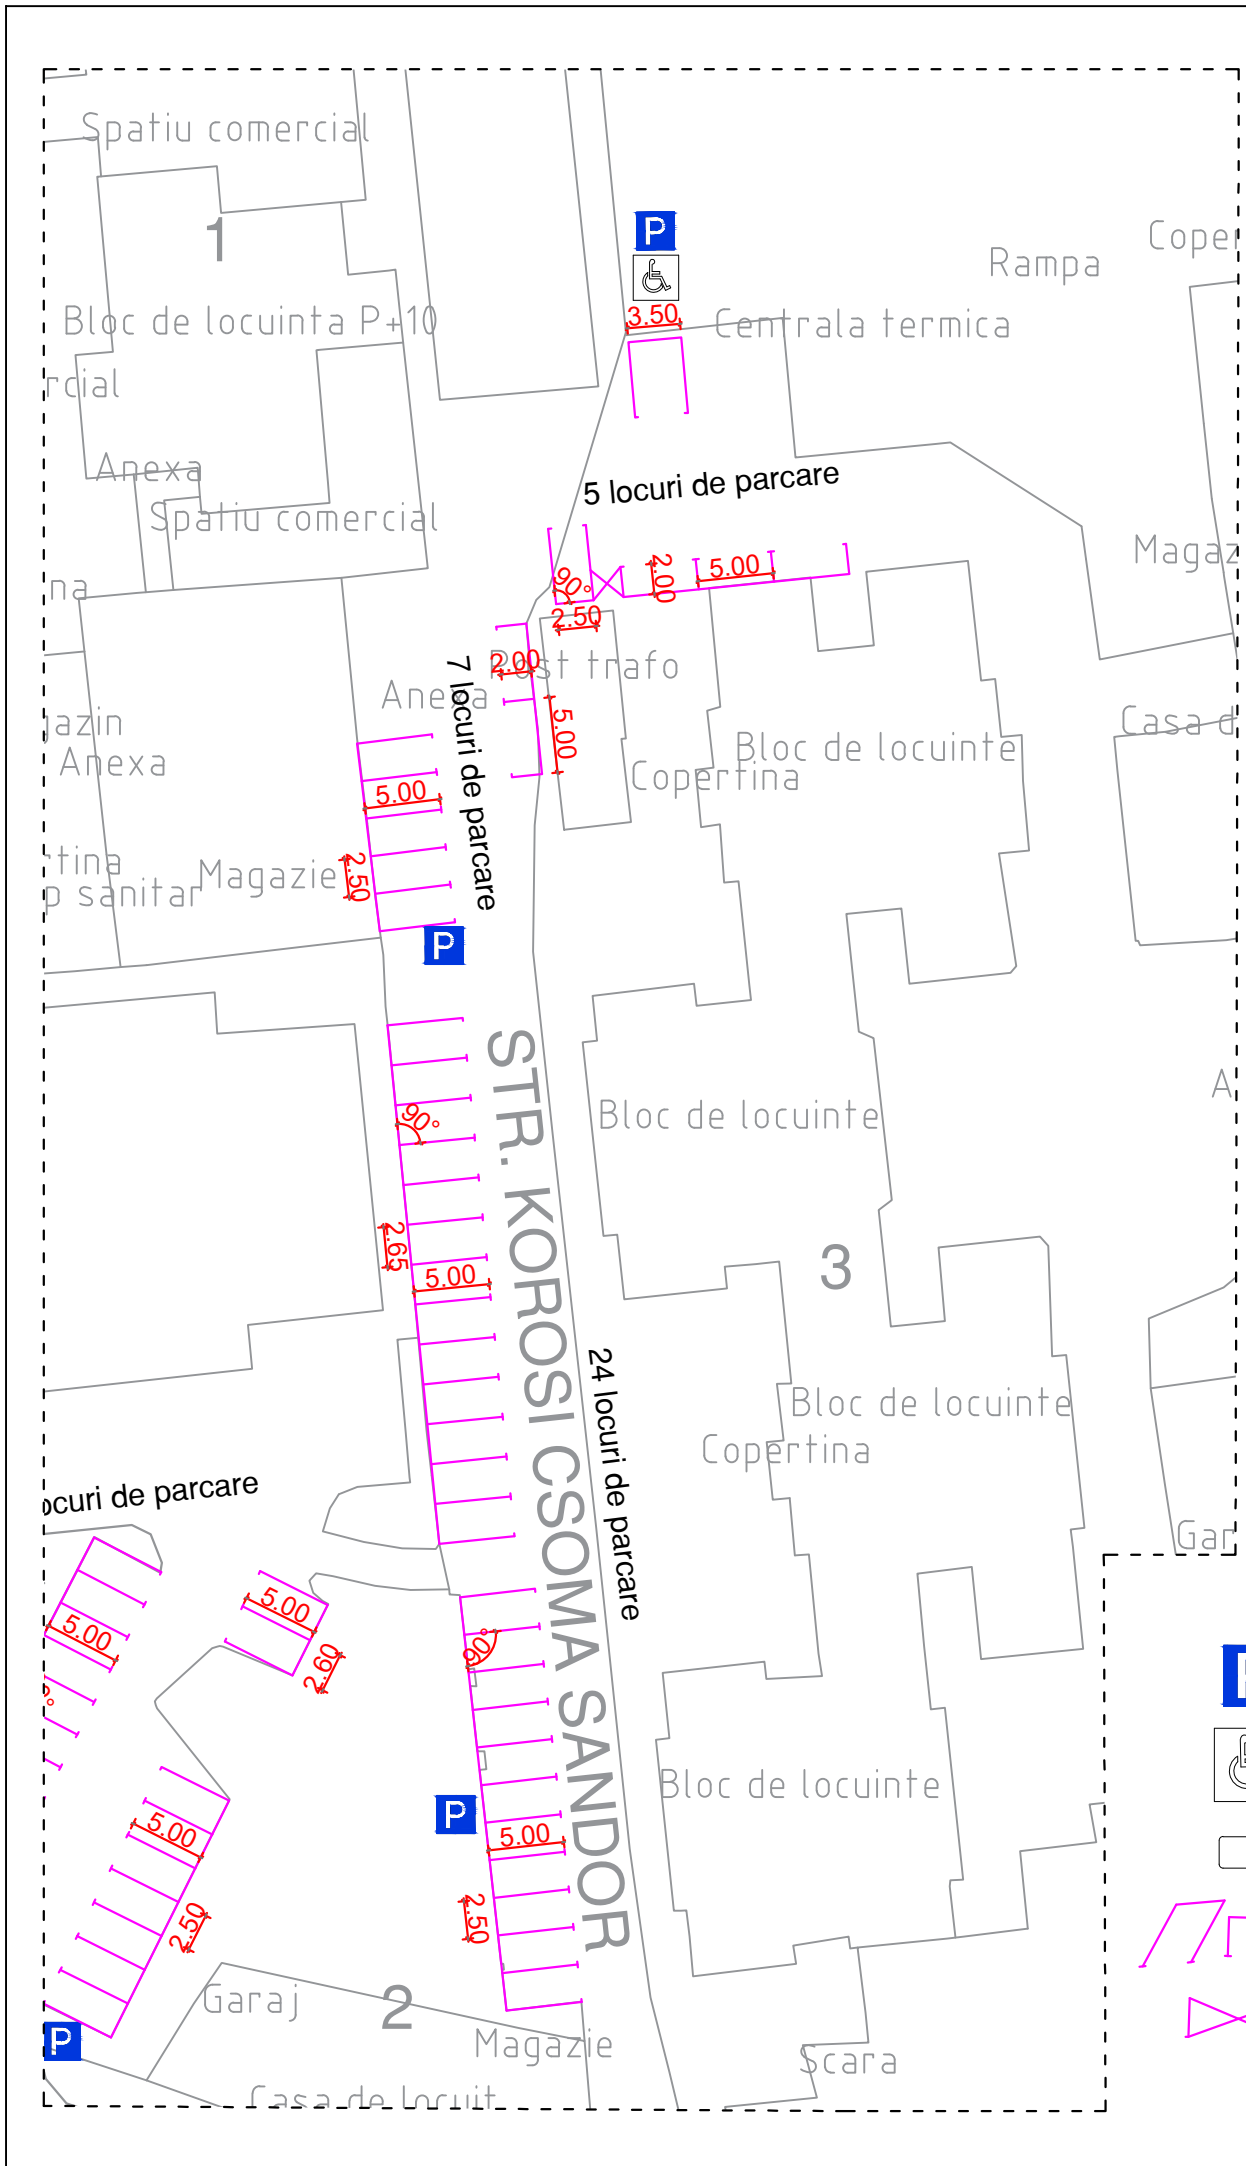
01	01.2023	Avizare	ing. Pall Zs.		ing. Pall H.	
Rev.	DATA	DESCRIERE	Intocmit	Verificat	Sef Proiect	Aprobat	Aprobare	
BENEFICIAR			PROIECTANT DE SPECIALITATE				<table border="1" style="width: 100%; border-collapse: collapse;"> <tr> <td>1</td><td>2</td><td>3</td><td>4</td><td>5</td><td>6</td><td>7</td><td>8</td><td>9</td><td>10</td><td>11</td><td>12</td><td>13</td><td>14</td><td>15</td><td>16</td> </tr> <tr> <td colspan="6">PROIECT NR.</td> <td colspan="6">DESEN NR.</td> <td colspan="4">Rev.</td> </tr> <tr> <td colspan="6">2022/2.3</td> <td colspan="6">PS - 011</td> <td colspan="4">00</td> </tr> <tr> <td colspan="9">PLANT.</td> <td>17</td><td>18</td><td>19</td><td>20</td><td>21</td><td>22</td> </tr> <tr> <td colspan="9"></td> <td colspan="6">COD INST.</td> <td>F</td> </tr> <tr> <td colspan="9"></td> <td colspan="6">-</td> <td>A3</td> </tr> </table>															1	2	3	4	5	6	7	8	9	10	11	12	13	14	15	16	PROIECT NR.						DESEN NR.						Rev.				2022/2.3						PS - 011						00				PLANT.									17	18	19	20	21	22										COD INST.						F										-						A3
1	2	3	4	5	6	7	8	9	10	11	12	13	14	15	16	
PROIECT NR.						DESEN NR.						Rev.	
2022/2.3						PS - 011						00	
PLANT.									17	18	19	20	21	22	
									COD INST.						F	
									-						A3	
TITLU PROIECT			Servicii de arhitectură, de inginerie și de planificare pentru: „Implementarea parcarii cu plată pe străzile din centrul Municipiului Miercurea-Ciuc”	
SCARA:		DENUMIRE DESEN													PAGINA	
1:500		PLAN DE SITUAȚIE - ZONA 0 - Strada Kossuth Lajos													1/1	







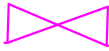
LEGENDA

- Indicator G34 - Parcare
- Indicator P13 - Persoane cu handicap
- Panou adițional
- Parcare
- Acces

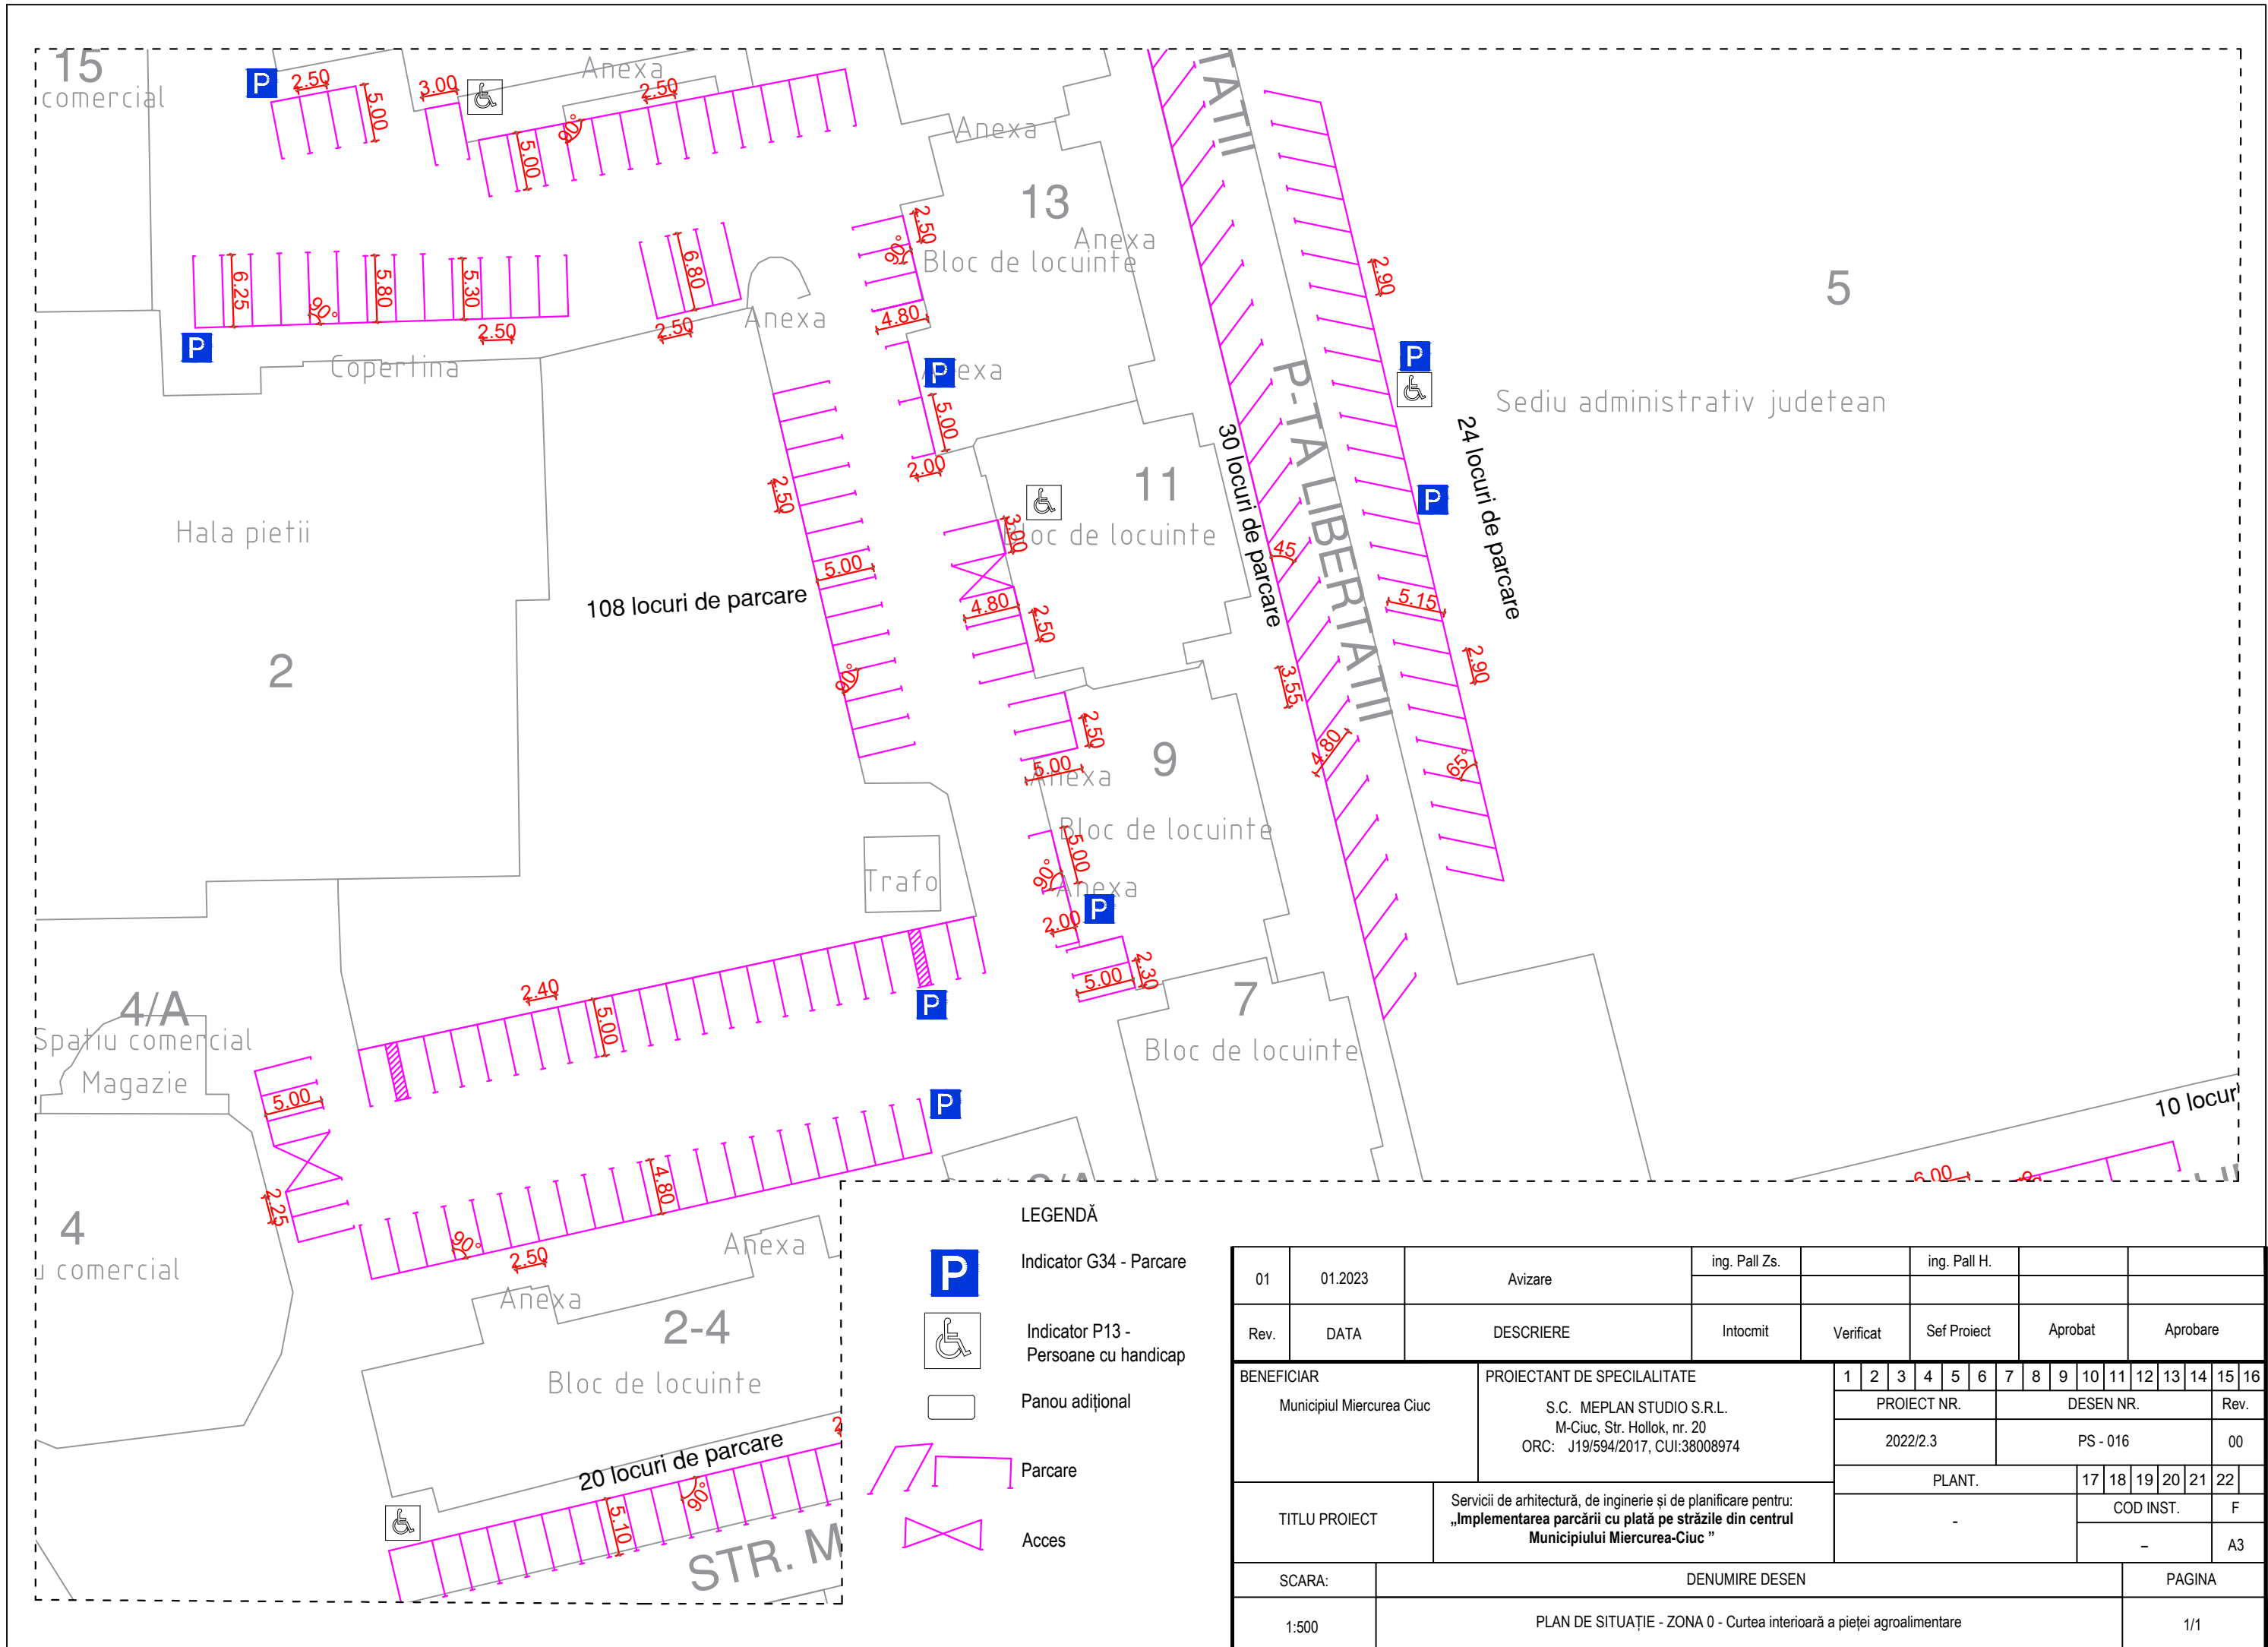
01	01.2023	Avizare	ing. Pall Zs.		ing. Pall H.															
Rev.	DATA	DESCRIERE	Intocmit	Verificat	Sef Proiect	Aprobat	Aprobare													
BENEFICIAR			PROIECTANT DE SPECIALITATE				1 2 3 4 5 6 7 8 9 10 11 12 13 14 15 16													
Municipiul Miercurea Ciuc			S.C. MEPLAN STUDIO S.R.L. M-Ciuc, Str. Hollok, nr. 20 ORC: J19/594/2017, CUI:38008974				PROIECT NR.				DESEN NR.				Rev.					
							2022/2.3				PS - 012				00					
TITLU PROIECT			Servicii de arhitectură, de inginerie și de planificare pentru: „Implementarea parcării cu plată pe străzile din centrul Municipiului Miercurea-Ciuc”				PLANT.				17 18 19 20 21 22		COD INST.		F					
															A3					
SCARA:		DENUMIRE DESEN												PAGINA						
1:500		PLAN DE SITUAȚIE - ZONA 0 - Strada Kossuth Lajos												1/1						






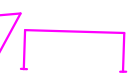
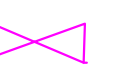
LEGENDĂ

-  Indicator G34 - Parcare
-  Indicator P13 - Persoane cu handicap
-  Panou adițional
-  Parcare
-  Acces

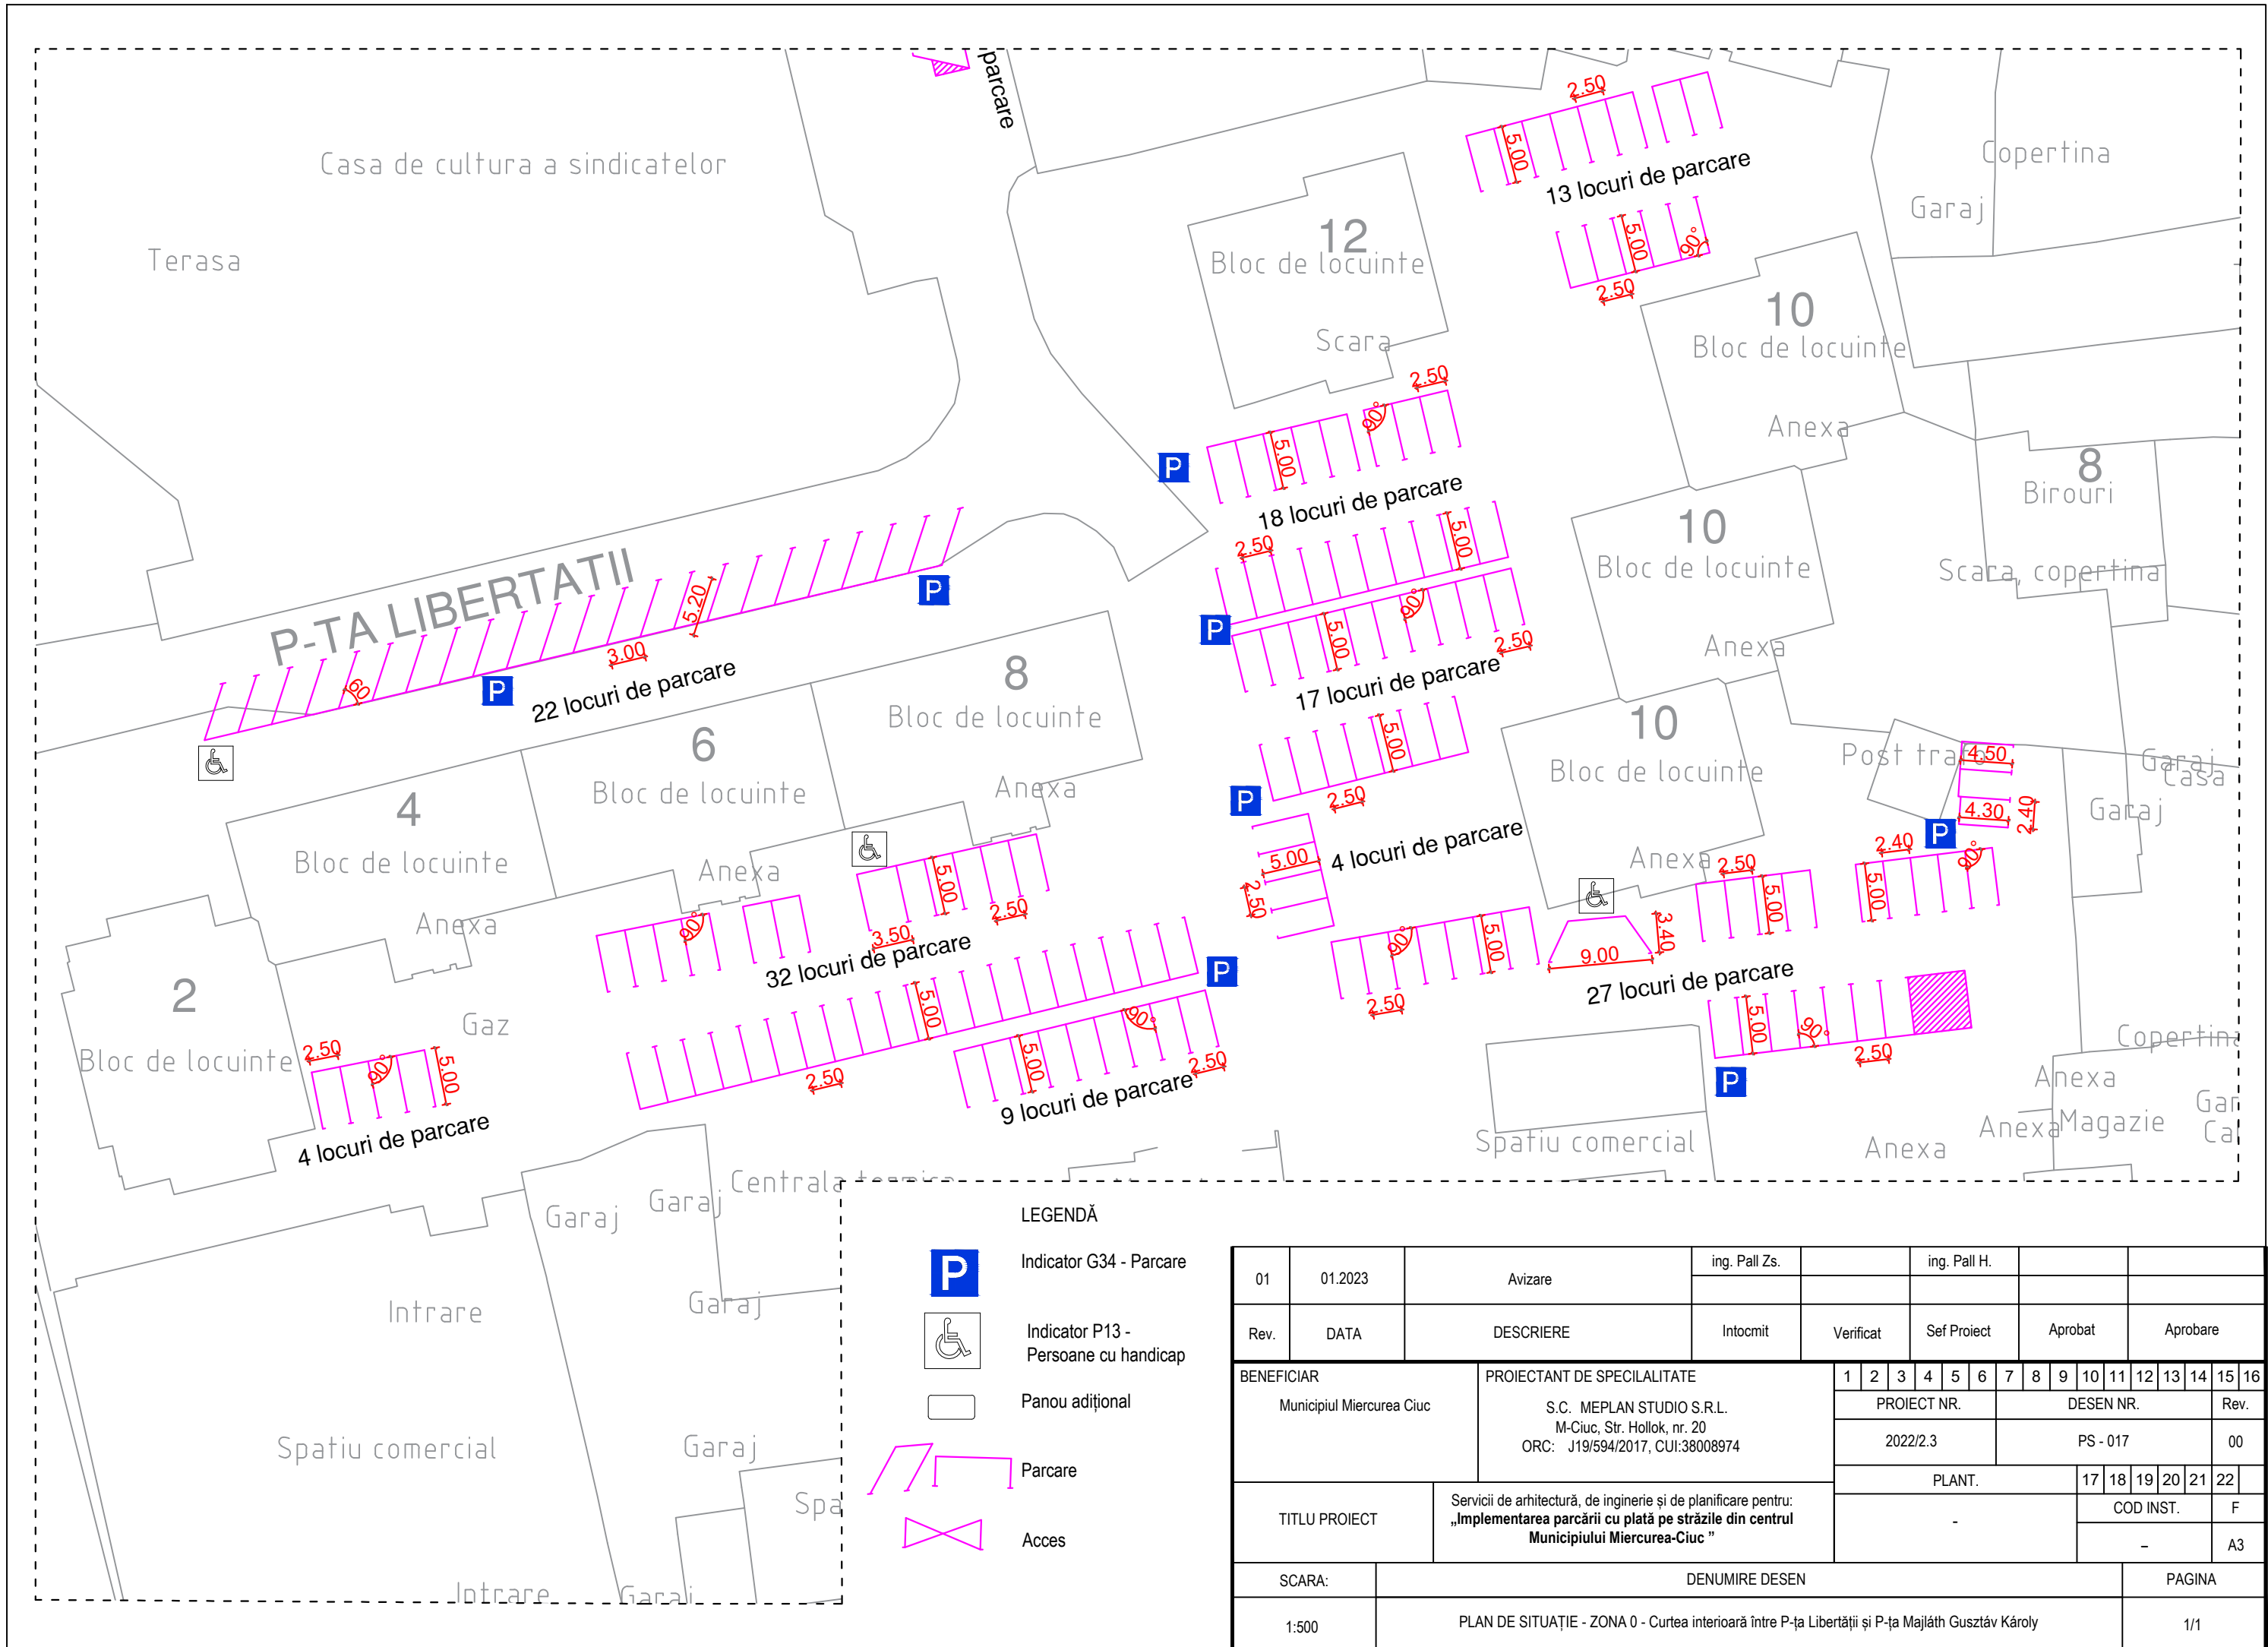
01	01.2023	Avizare	ing. Pall Zs.	ing. Pall H.															
Rev.	DATA	DESCRIERE	Intocmit	Verificat	Sef Proiect	Aprobat	Aprobare												
BENEFICIAR		PROIECTANT DE SPECIALITATE			1 2 3 4 5 6 7 8 9 10 11 12 13 14 15 16		PROIECT NR.		DESEN NR.		Rev.								
Municipiul Miercurea Ciuc		S.C. MEPLAN STUDIO S.R.L. M-Ciuc, Str. Hollok, nr. 20 ORC: J19/594/2017, CUI:38008974			2022/2.3		PS - 014		00										
TITLU PROIECT		Servicii de arhitectură, de inginerie și de planificare pentru: „Implementarea parcării cu plată pe străzile din centrul Municipiului Miercurea-Ciuc”			PLANT.		17 18 19 20 21 22		COD INST.		F								
SCARA:		DENUMIRE DESEN			-		-		-		A3								
1:500		PLAN DE SITUAȚIE - ZONA 0 - Strada Kőrösi Csoma Sándor (zona teatrului)											PAGINA		1/1				







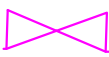
LEGENDĂ

-  Indicator G34 - Parcare
-  Indicator P13 - Persoane cu handicap
-  Panou adițional
-  Parcare
-  Acces

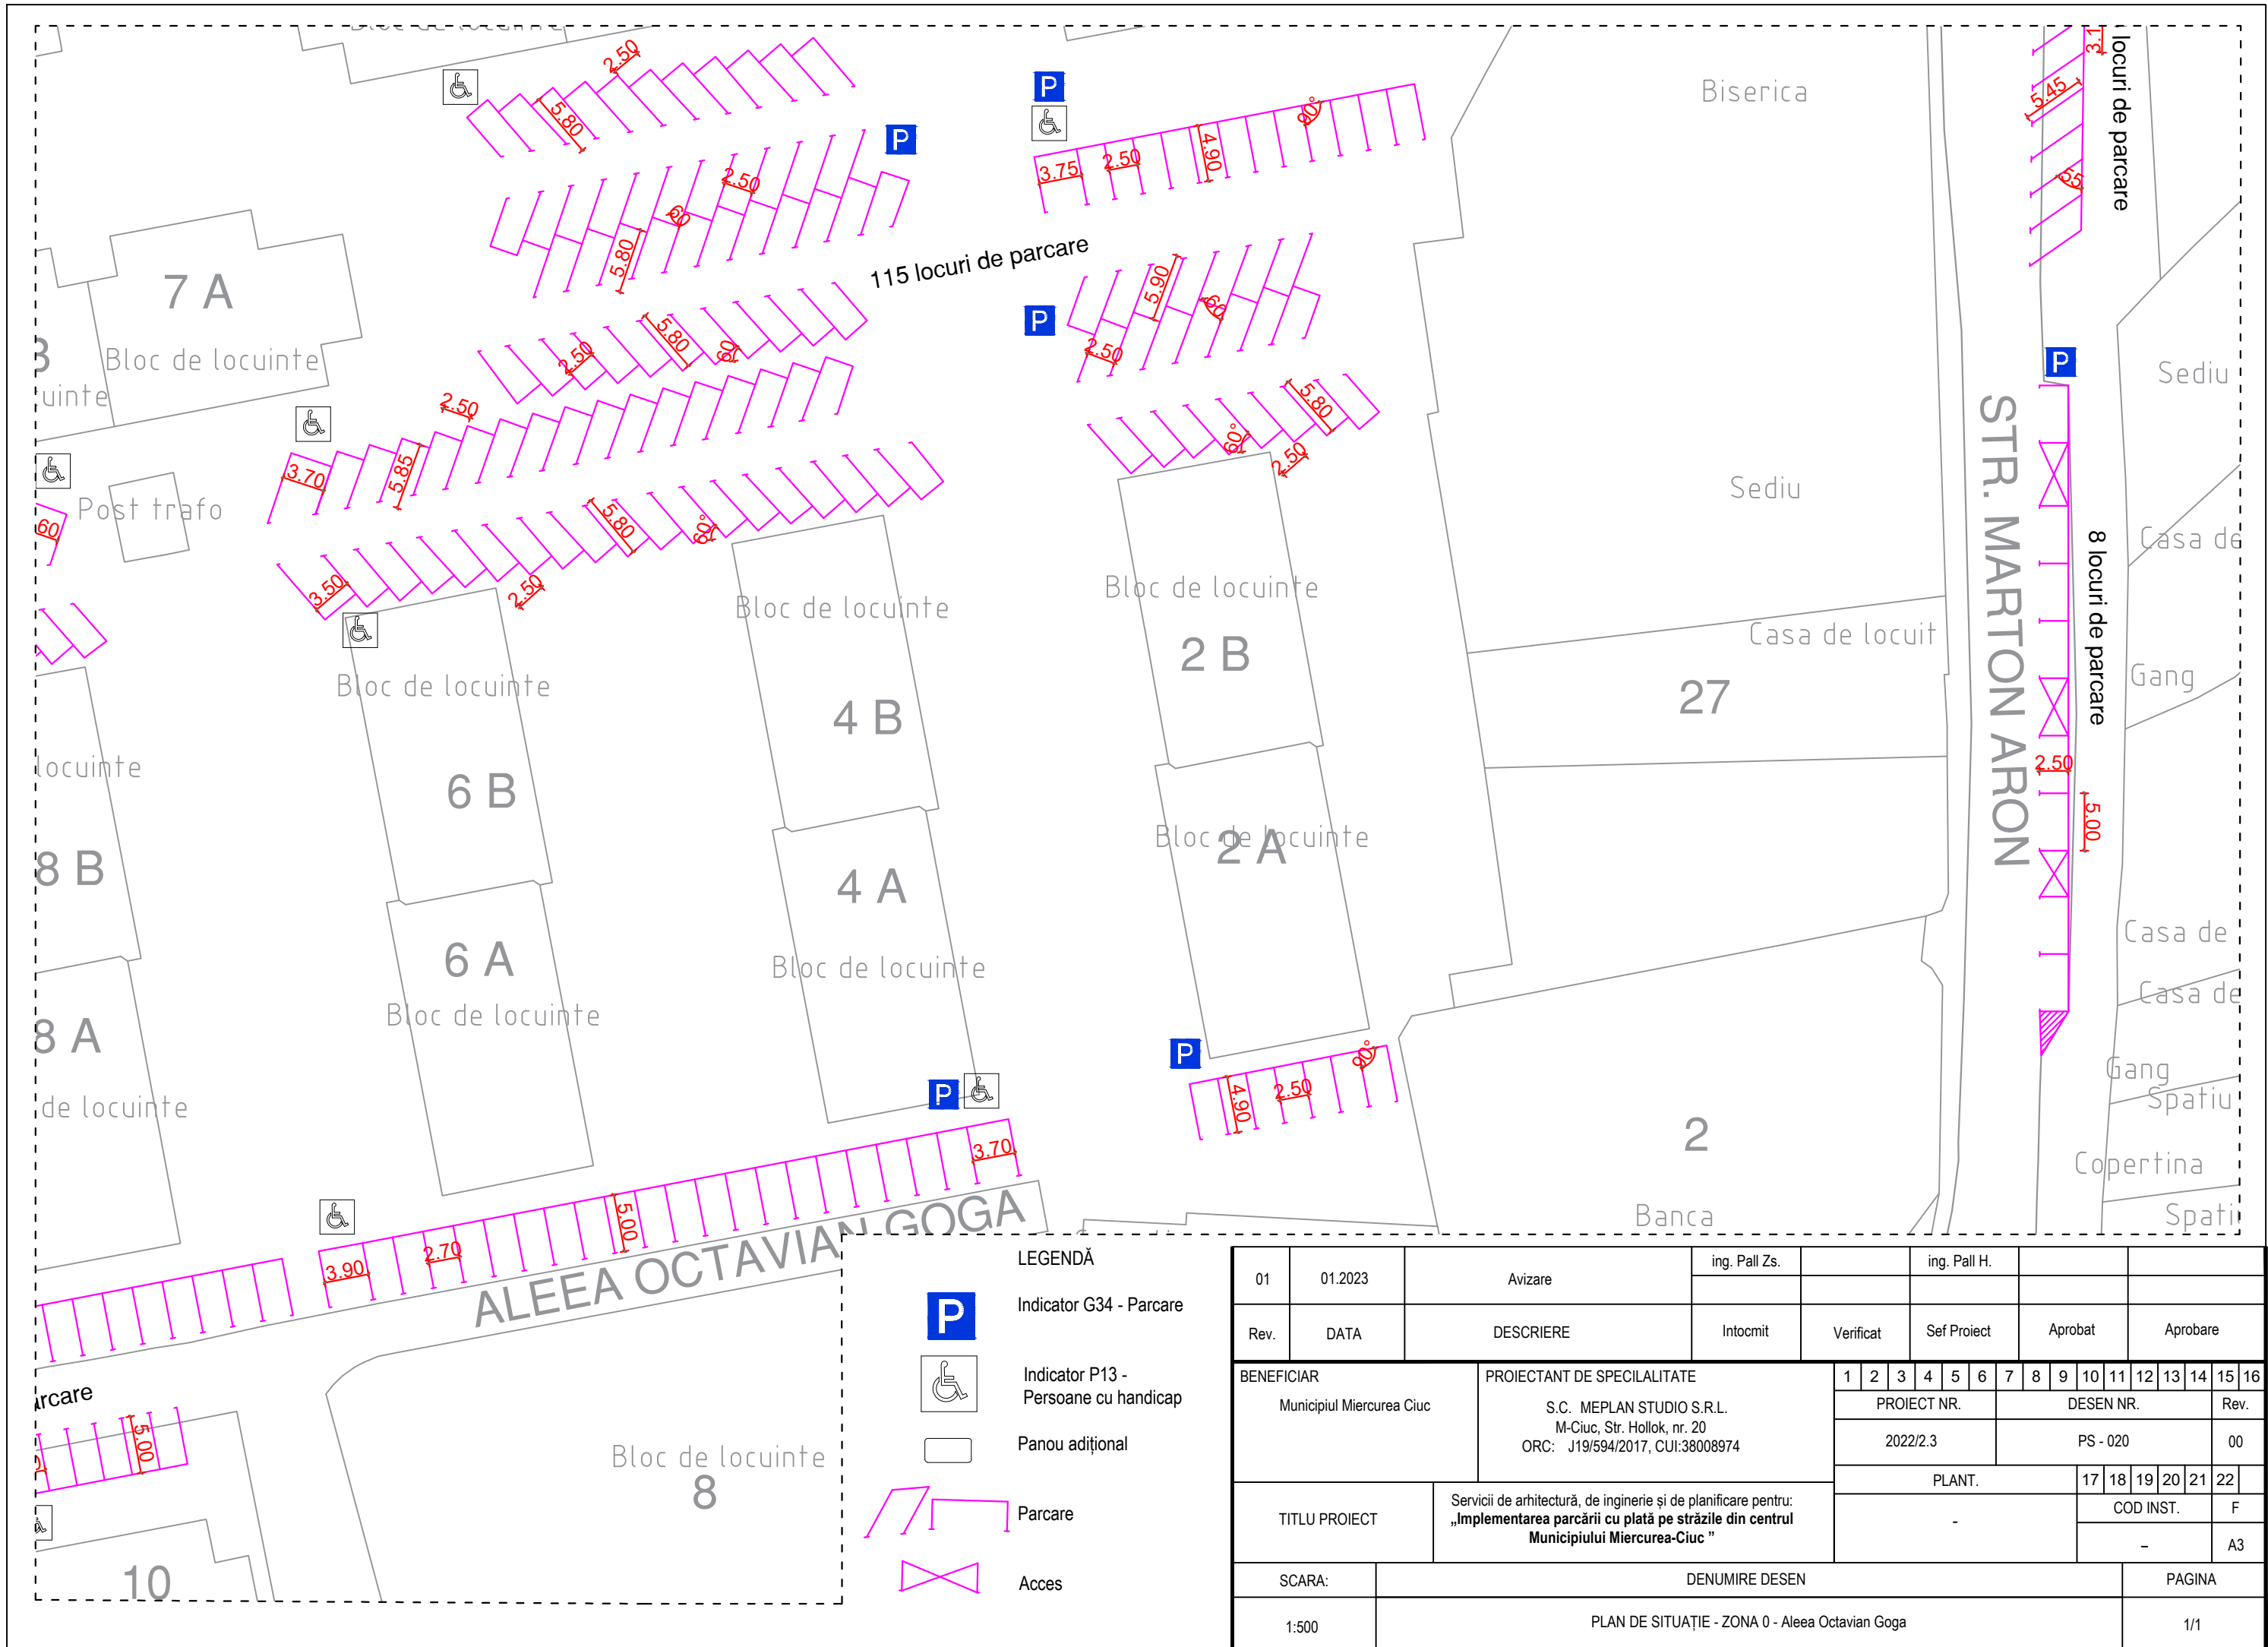
01	01.2023	Avizare	ing. Pall Zs.		ing. Pall H.																																
Rev.	DATA	DESCRIERE	Intocmit	Verificat	Sef Proiect	Aprobat	Aprobare																														
BENEFICIAR			PROIECTANT DE SPECIALITATE			1		2		3		4		5		6		7		8		9		10		11		12		13		14		15		16	
Municipiul Miercurea Ciuc			S.C. MEPLAN STUDIO S.R.L. M-Ciuc, Str. Hollok, nr. 20 ORC: J19/594/2017, CUI:38008974			PROIECT NR.		DESEN NR.		Rev.																											
						2022/2.3		PS - 016		00																											
TITLU PROIECT			Servicii de arhitectură, de inginerie și de planificare pentru: „Implementarea parcării cu plată pe străzile din centrul Municipiului Miercurea-Ciuc”			PLANT.		17		18		19		20		21		22		COD INST.		F				A3											
SCARA:			DENUMIRE DESEN			PAGINA																															
1:500			PLAN DE SITUAȚIE - ZONA 0 - Curtea interioară a pieței agroalimentare			1/1																															



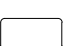

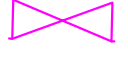


LEGENDĂ

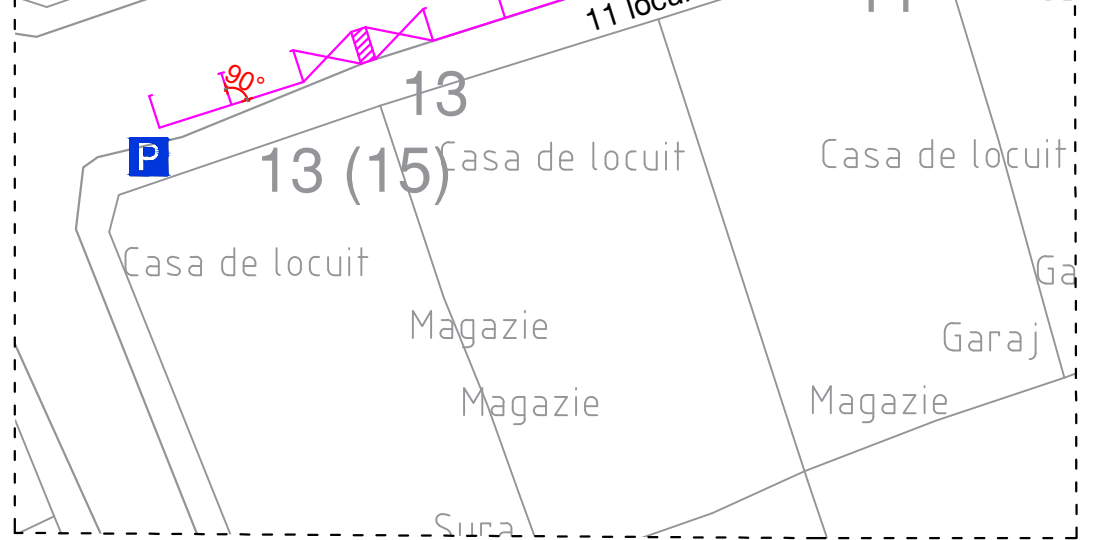
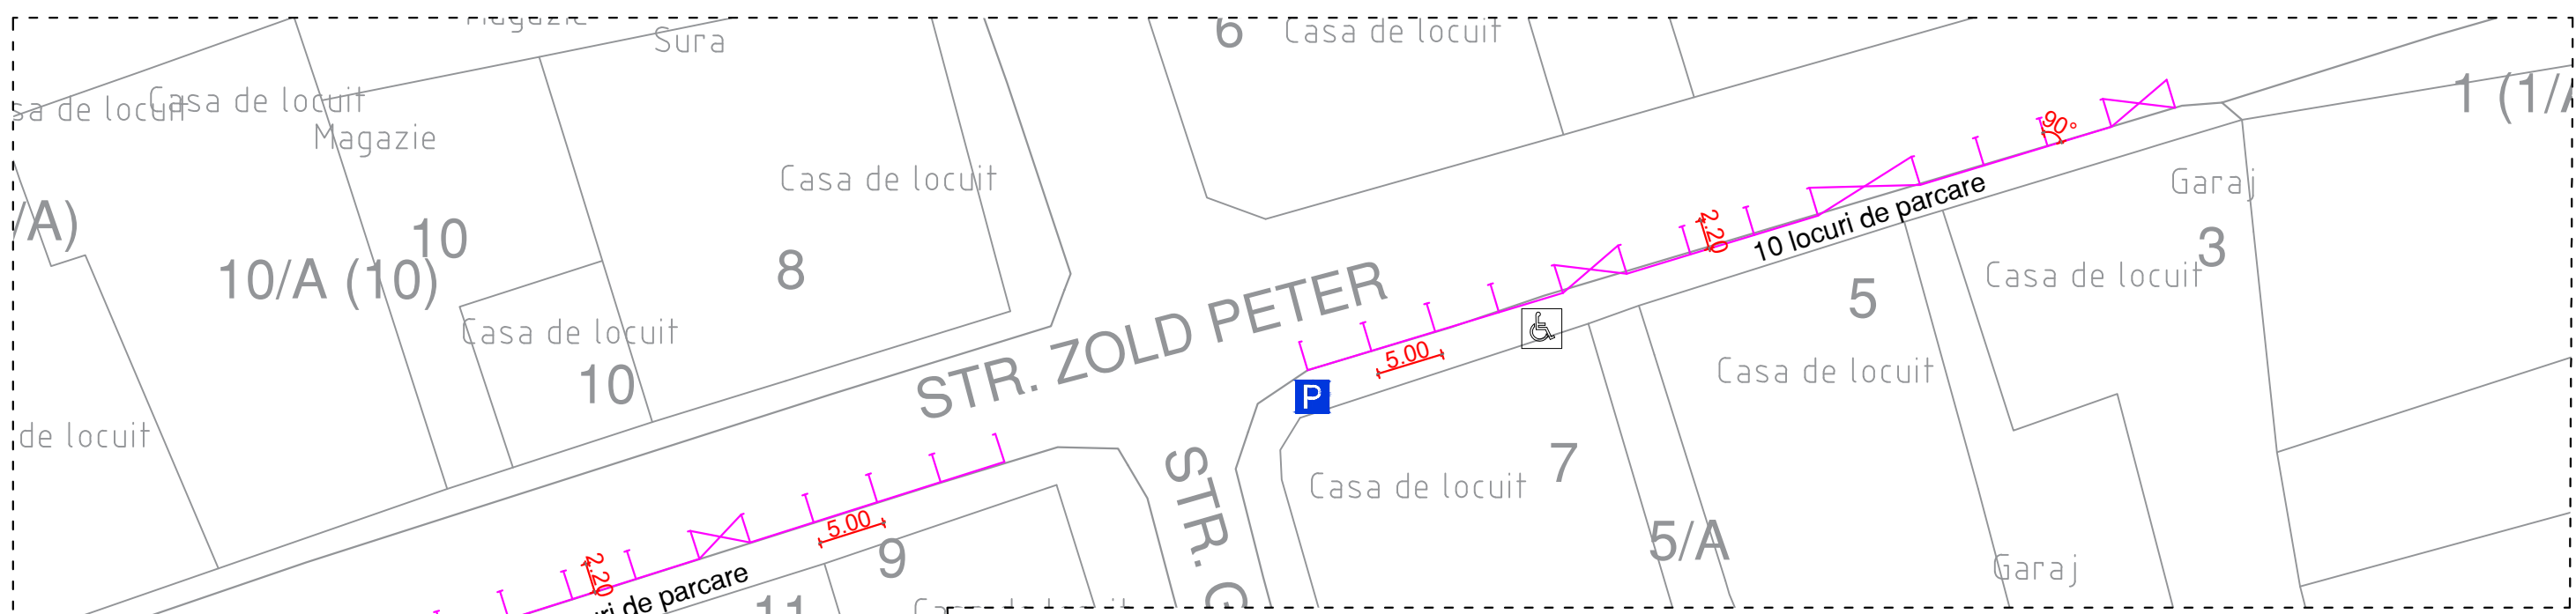
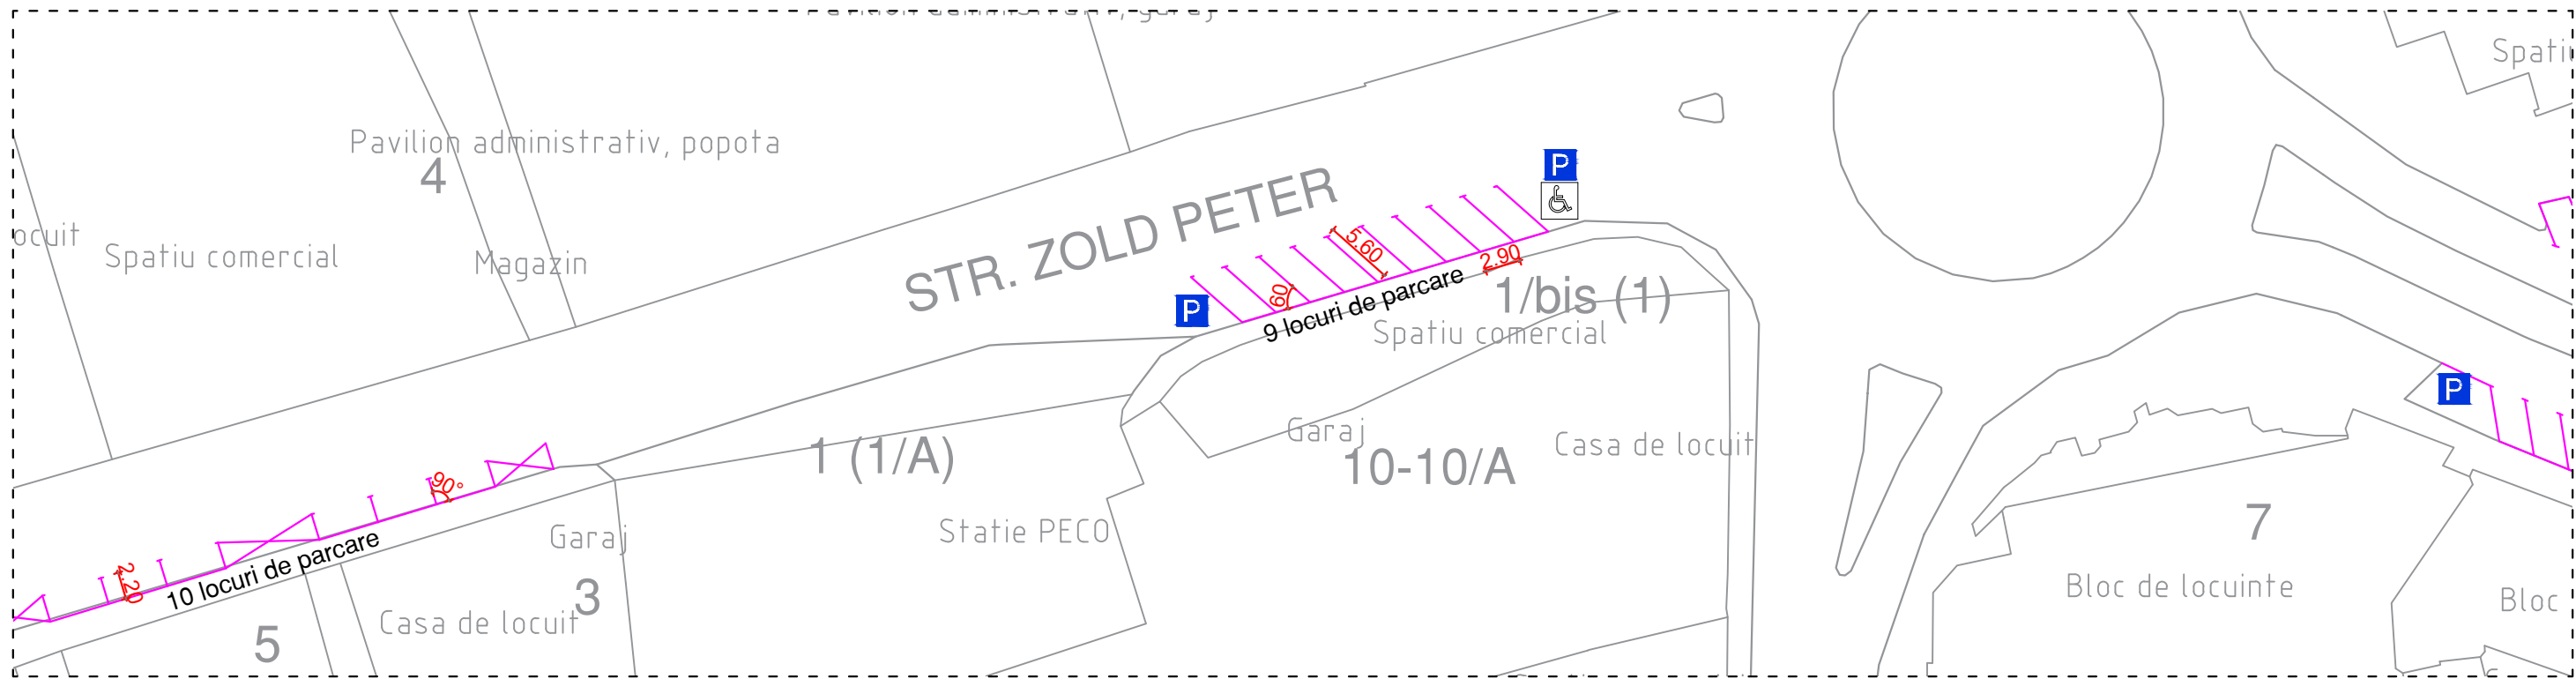
-  Indicator G34 - Parcare
-  Indicator P13 - Persoane cu handicap
-  Panou adițional
-  Parcare
-  Acces

01	01.2023	Avizare	ing. Pall Zs.		ing. Pall H.															
Rev.	DATA	DESCRIERE	Intocmit	Verificat	Sef Proiect	Aprobat	Aprobare													
BENEFICIAR			PROIECTANT DE SPECIALITATE				1 2 3 4 5 6 7 8 9 10 11 12 13 14 15 16													
Municipiul Miercurea Ciuc			S.C. MEPLAN STUDIO S.R.L. M-Ciuc, Str. Hollok, nr. 20 ORC: J19/594/2017, CUI:38008974				PROIECT NR.				DESEN NR.				Rev.					
							2022/2.3				PS - 017				00					
							PLANT.				17 18 19 20 21 22									
TITLU PROIECT			Servicii de arhitectură, de inginerie și de planificare pentru: „Implementarea parcării cu plată pe străzile din centrul Municipiului Miercurea-Ciuc”								COD INST.				F					
SCARA:			DENUMIRE DESEN				PAGINA													
1:500			PLAN DE SITUAȚIE - ZONA 0 - Curtea interioară între P-ța Libertății și P-ța Majláth Gusztáv Károly												1/1					



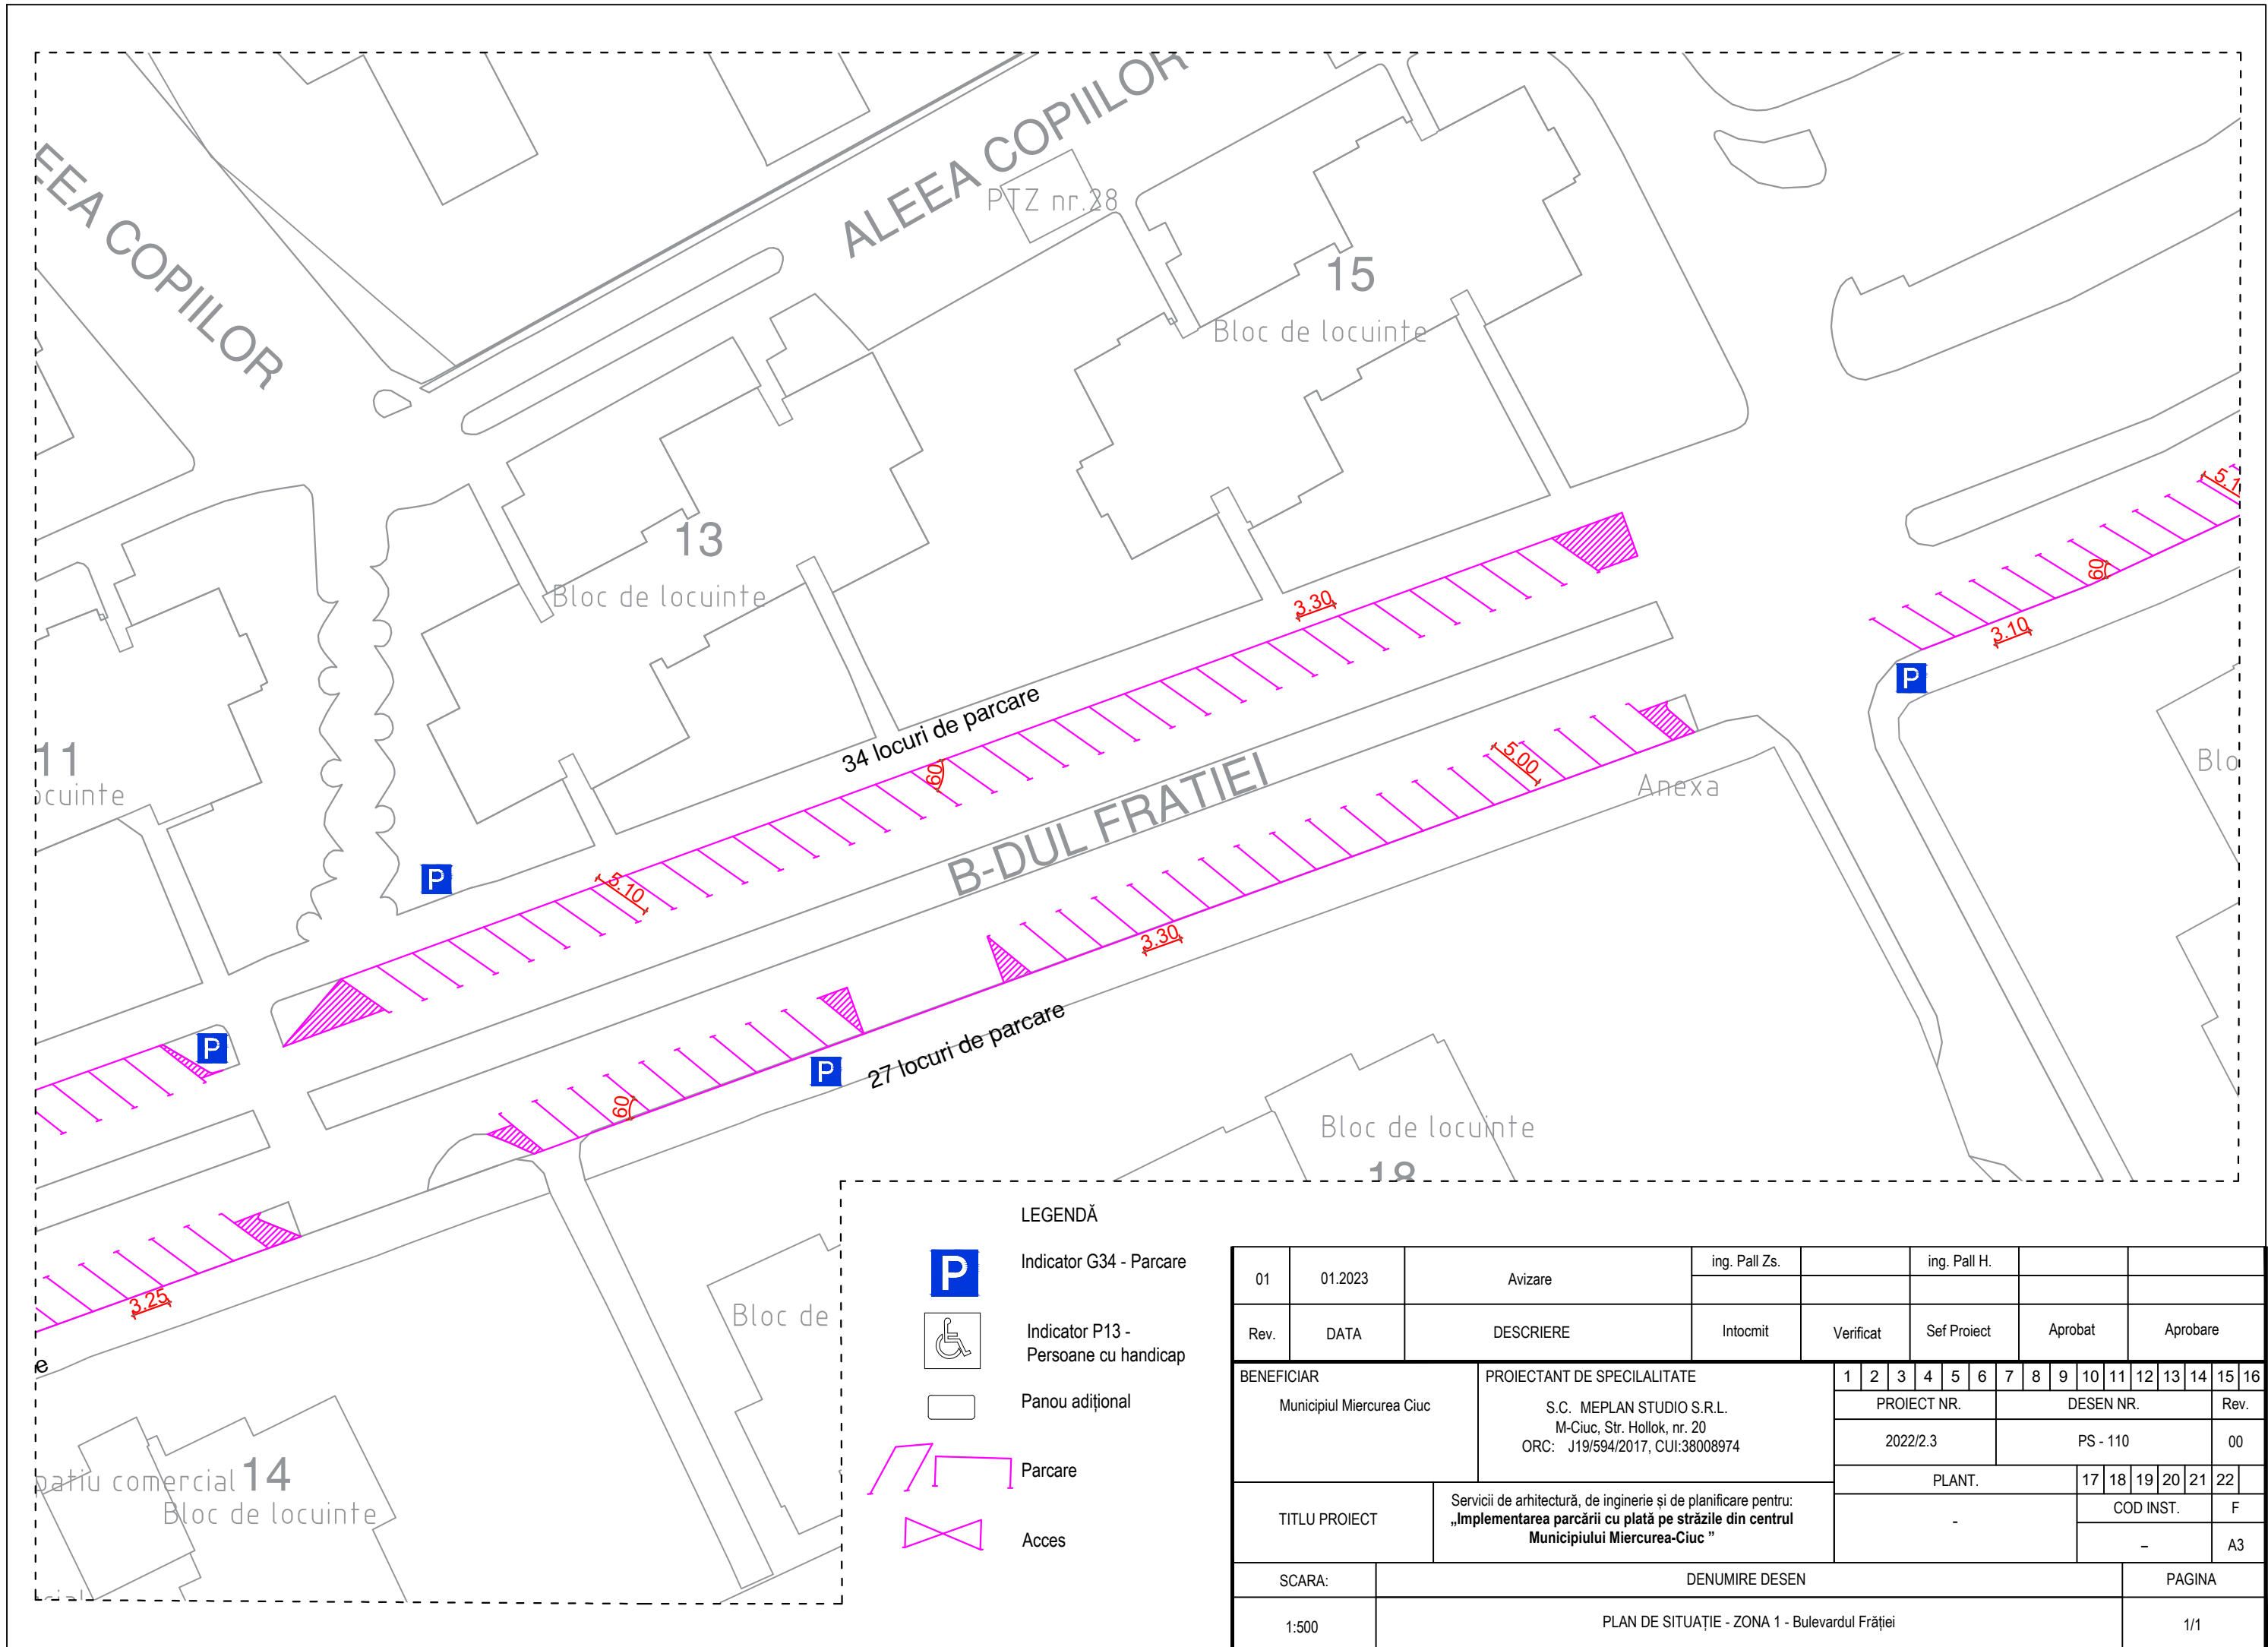
- LEGENDĂ
-  Indicator G34 - Parcare
 -  Indicator P13 - Persoane cu handicap
 -  Panou adițional
 -  Parcare
 -  Acces

01	01.2023	Avizare	ing. Pall Zs.	ing. Pall H.												
Rev.	DATA	DESCRIERE	Intocmit	Verificat	Sef Proiect	Aprobat	Aprobare									
BENEFICIAR		PROIECTANT DE SPECIALITATE														
Municipiul Miercurea Ciuc		S.C. MEPLAN STUDIO S.R.L. M-Ciuc, Str. Hollok, nr. 20 ORC: J19/594/2017, CUI:38008974														
TITLU PROIECT				Servicii de arhitectură, de inginerie și de planificare pentru: „Implementarea parcării cu plată pe străzile din centrul Municipiului Miercurea-Ciuc”												
SCARA:			DENUMIRE DESEN											PAGINA		
1:500			PLAN DE SITUAȚIE - ZONA 0 - Aleea Octavian Goga											1/1		



- LEGENDĂ
- Indicator G34 - Parcare
 - Indicator P13 - Persoane cu handicap
 - Panou adițional
 - Parcare
 - Acces

01	01.2023	Avizare	ing. Pall Zs.		ing. Pall H.																																
Rev.	DATA	DESCRIERE	Intocmit	Verificat	Sef Proiect	Aprobat	Aprobare																														
BENEFICIAR			PROIECTANT DE SPECIALITATE			1		2		3		4		5		6		7		8		9		10		11		12		13		14		15		16	
Municipiul Miercurea Ciuc			S.C. MEPLAN STUDIO S.R.L. M-Ciuc, Str. Hollok, nr. 20 ORC: J19/594/2017, CUI:38008974			PROIECT NR.		DESEN NR.		Rev.																											
						2022/2.3		PS - 106		00																											
TITLU PROIECT			Servicii de arhitectură, de inginerie și de planificare pentru: „Implementarea parcării cu plată pe străzile din centrul Municipiului Miercurea-Ciuc ”			PLANT.		17		18		19		20		21		22		COD INST.		F				A3											
SCARA:			DENUMIRE DESEN			PAGINA																															
1:500			PLAN DE SITUAȚIE - ZONA 1 - Zöld Péter			1/1																															



LEGENDĂ

Indicator G34 - Parcare

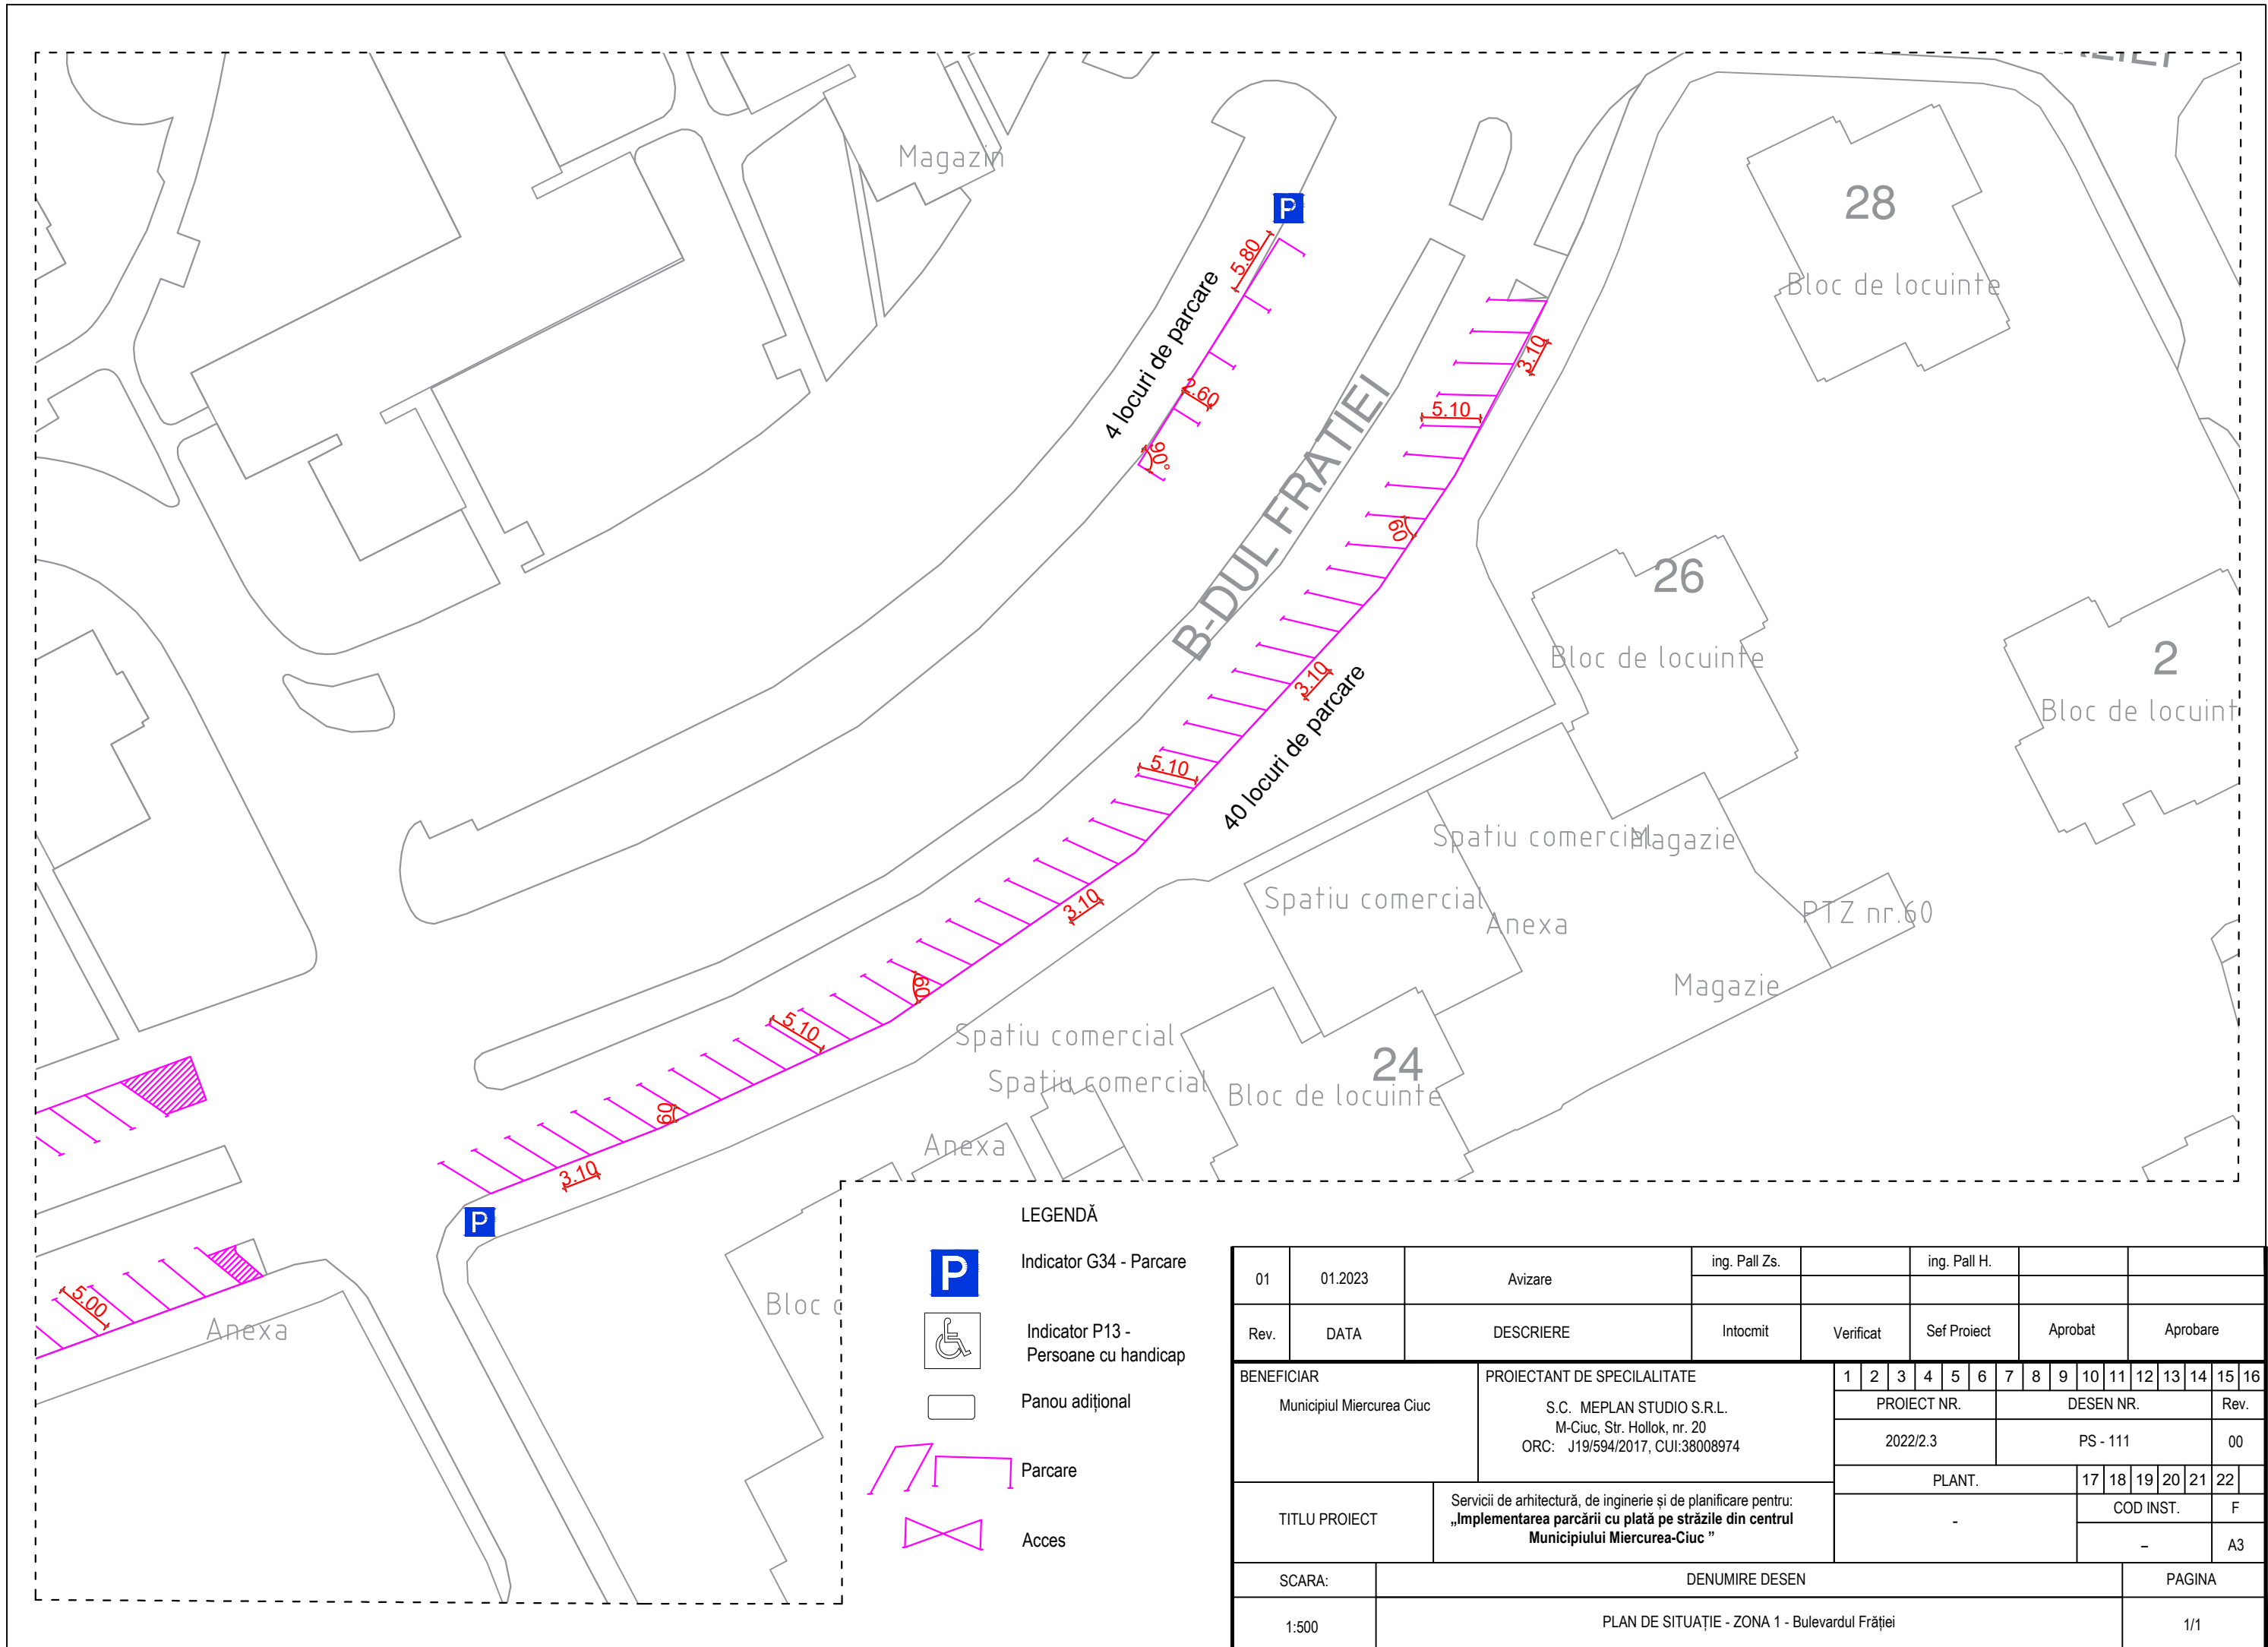
Indicator P13 - Persoane cu handicap

Panou adițional





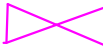
Parcare

Acces

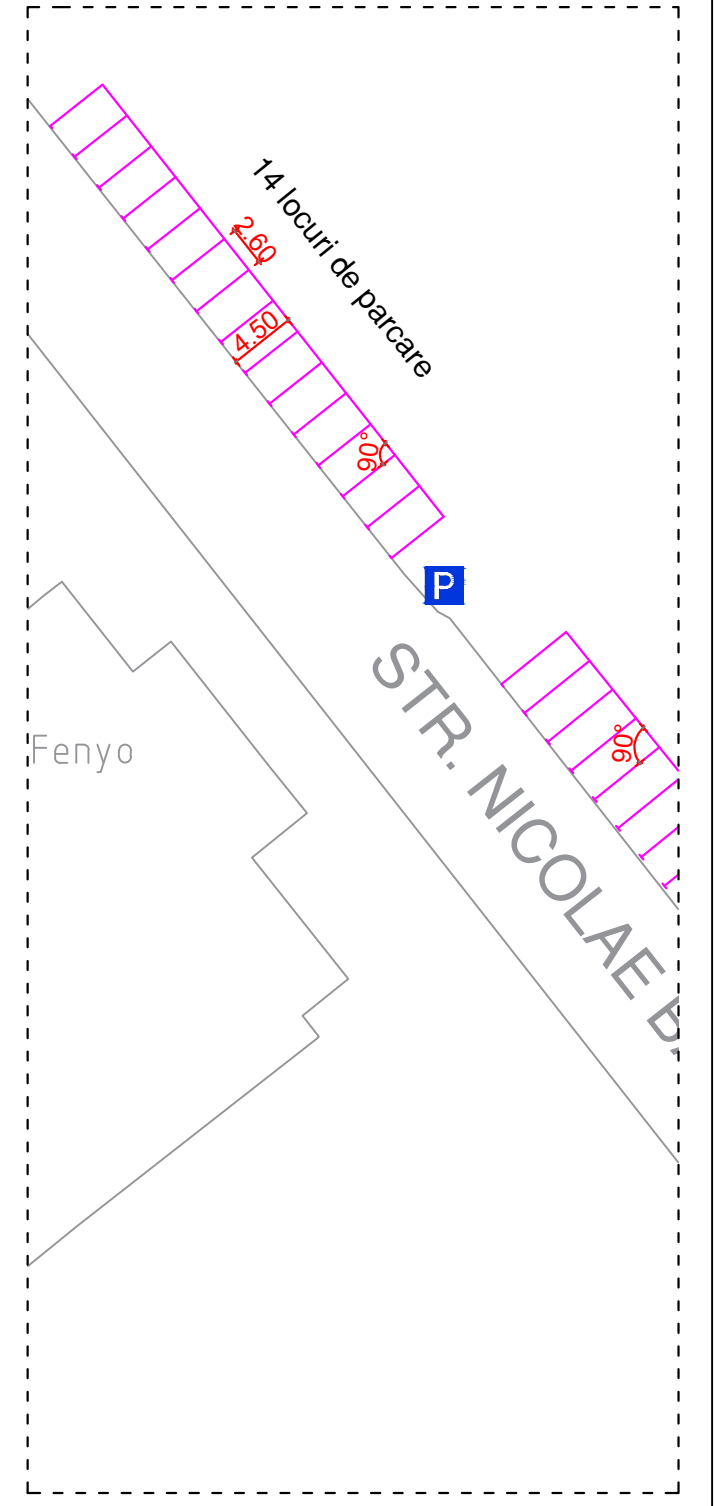
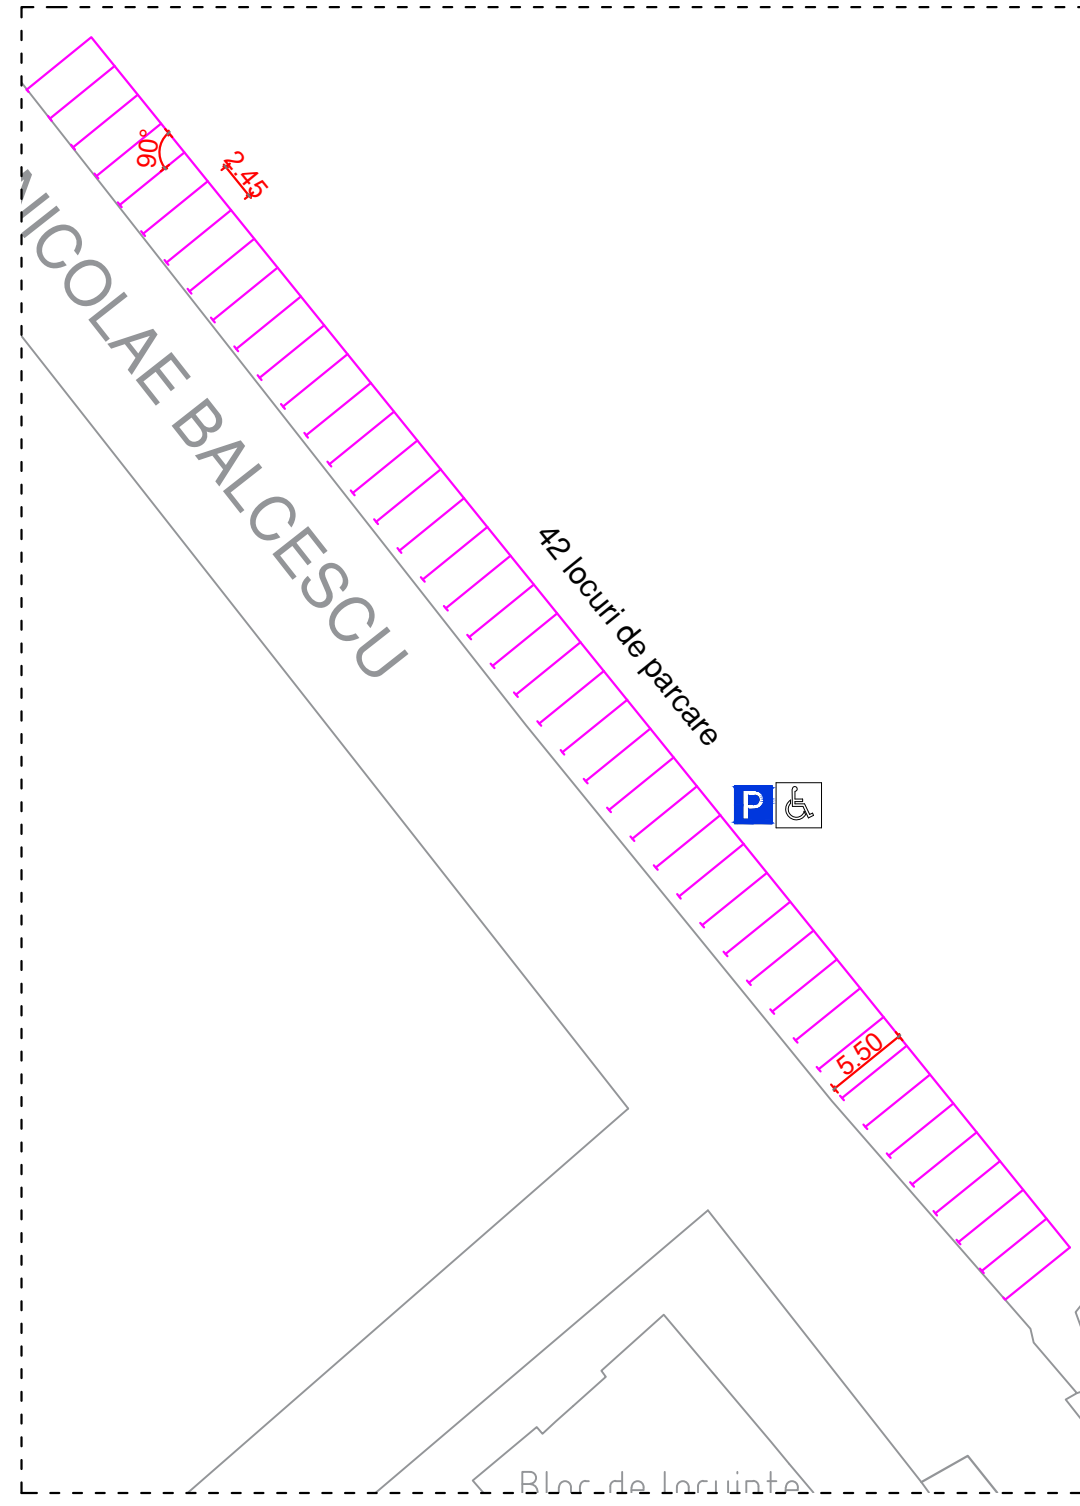
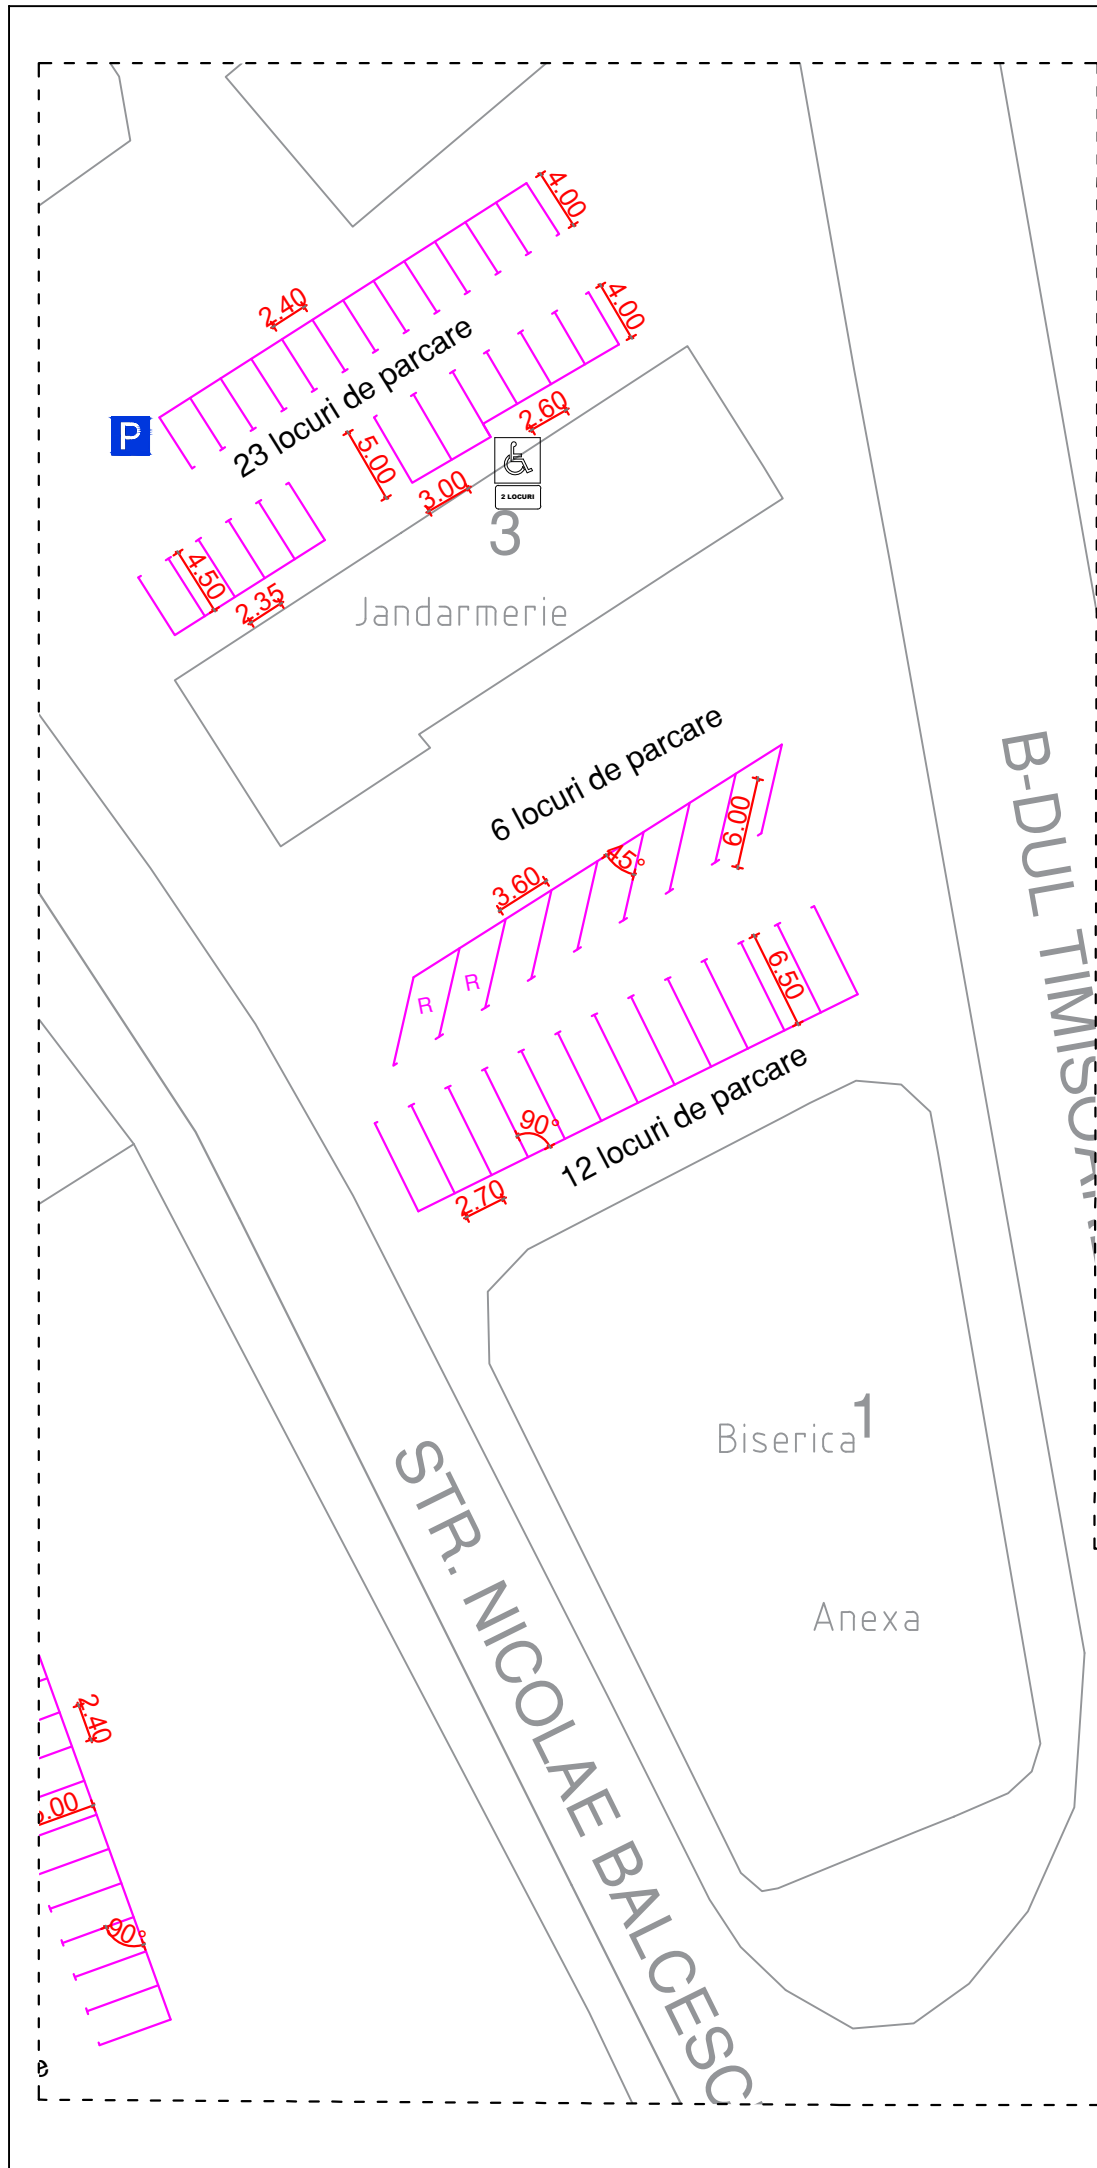
01	01.2023	Avizare	ing. Pall Zs.		ing. Pall H.																				
Rev.	DATA	DESCRIERE	Intocmit	Verificat	Sef Proiect	Aprobat	Aprobare																		
BENEFICIAR Municipiul Miercurea Ciuc			PROIECTANT DE SPECIALITATE S.C. MEPLAN STUDIO S.R.L. M-Ciuc, Str. Hollok, nr. 20 ORC: J19/594/2017, CUI:38008974				1		2	3	4	5	6	7	8	9	10	11	12	13	14	15	16	Rev.	
							PROIECT NR.		DESEN NR.														00		
							2022/2.3		PS - 110																
TITLU PROIECT			Servicii de arhitectură, de inginerie și de planificare pentru: „Implementarea parcării cu plată pe străzile din centrul Municipiului Miercurea-Ciuc”				PLANT.		17	18	19	20	21	22	COD INST.		F								
SCARA:			DENUMIRE DESEN														PAGINA								
1:500			PLAN DE SITUAȚIE - ZONA 1 - Bulevardul Frăției														1/1								







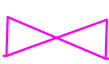
LEGENDĂ

- 
Indicator G34 - Parcare
- 
Indicator P13 - Persoane cu handicap
- 
Panou adițional
- 
Parcare
- 
Acces

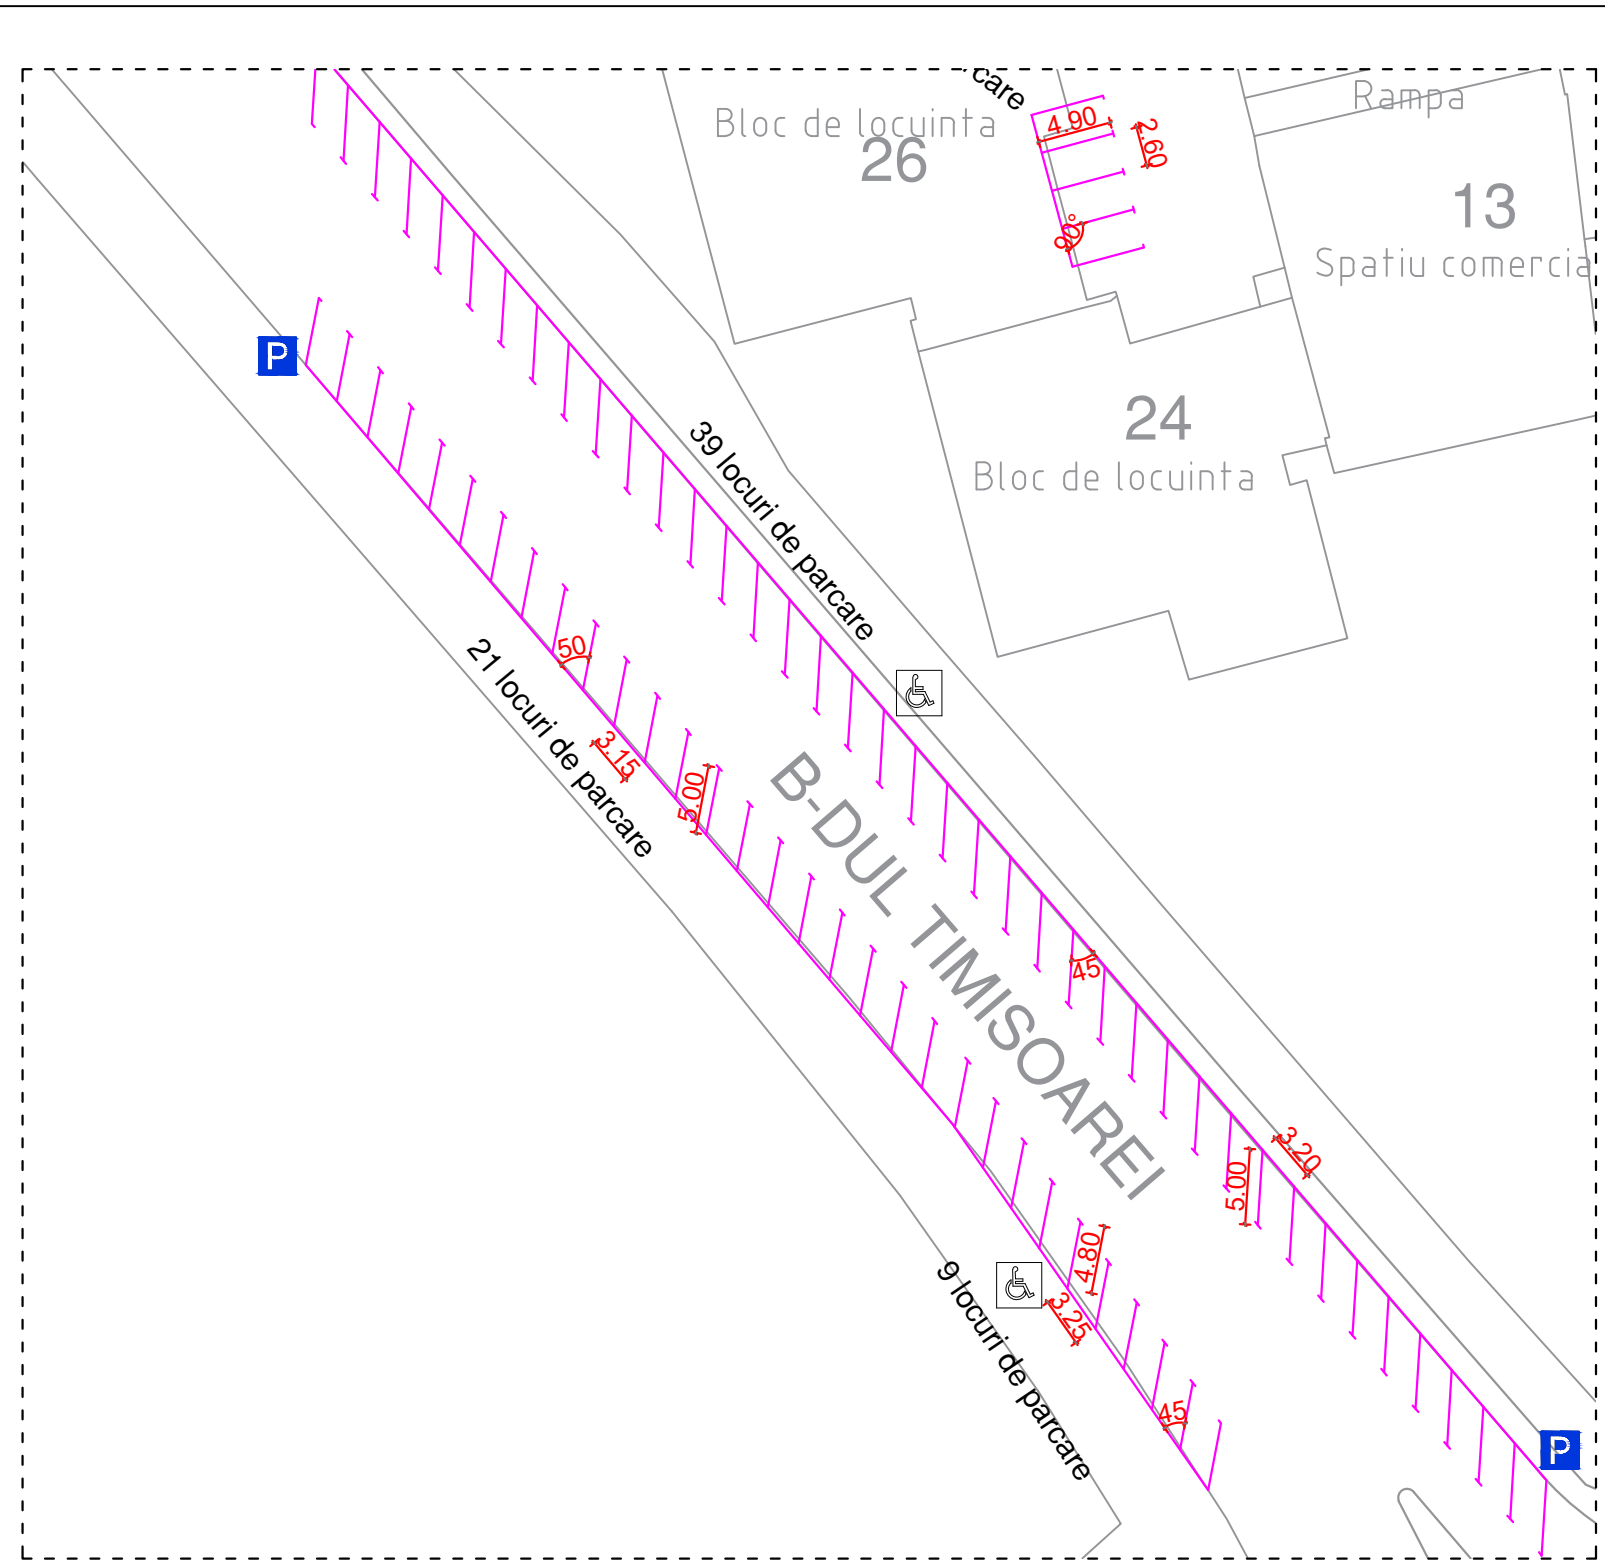
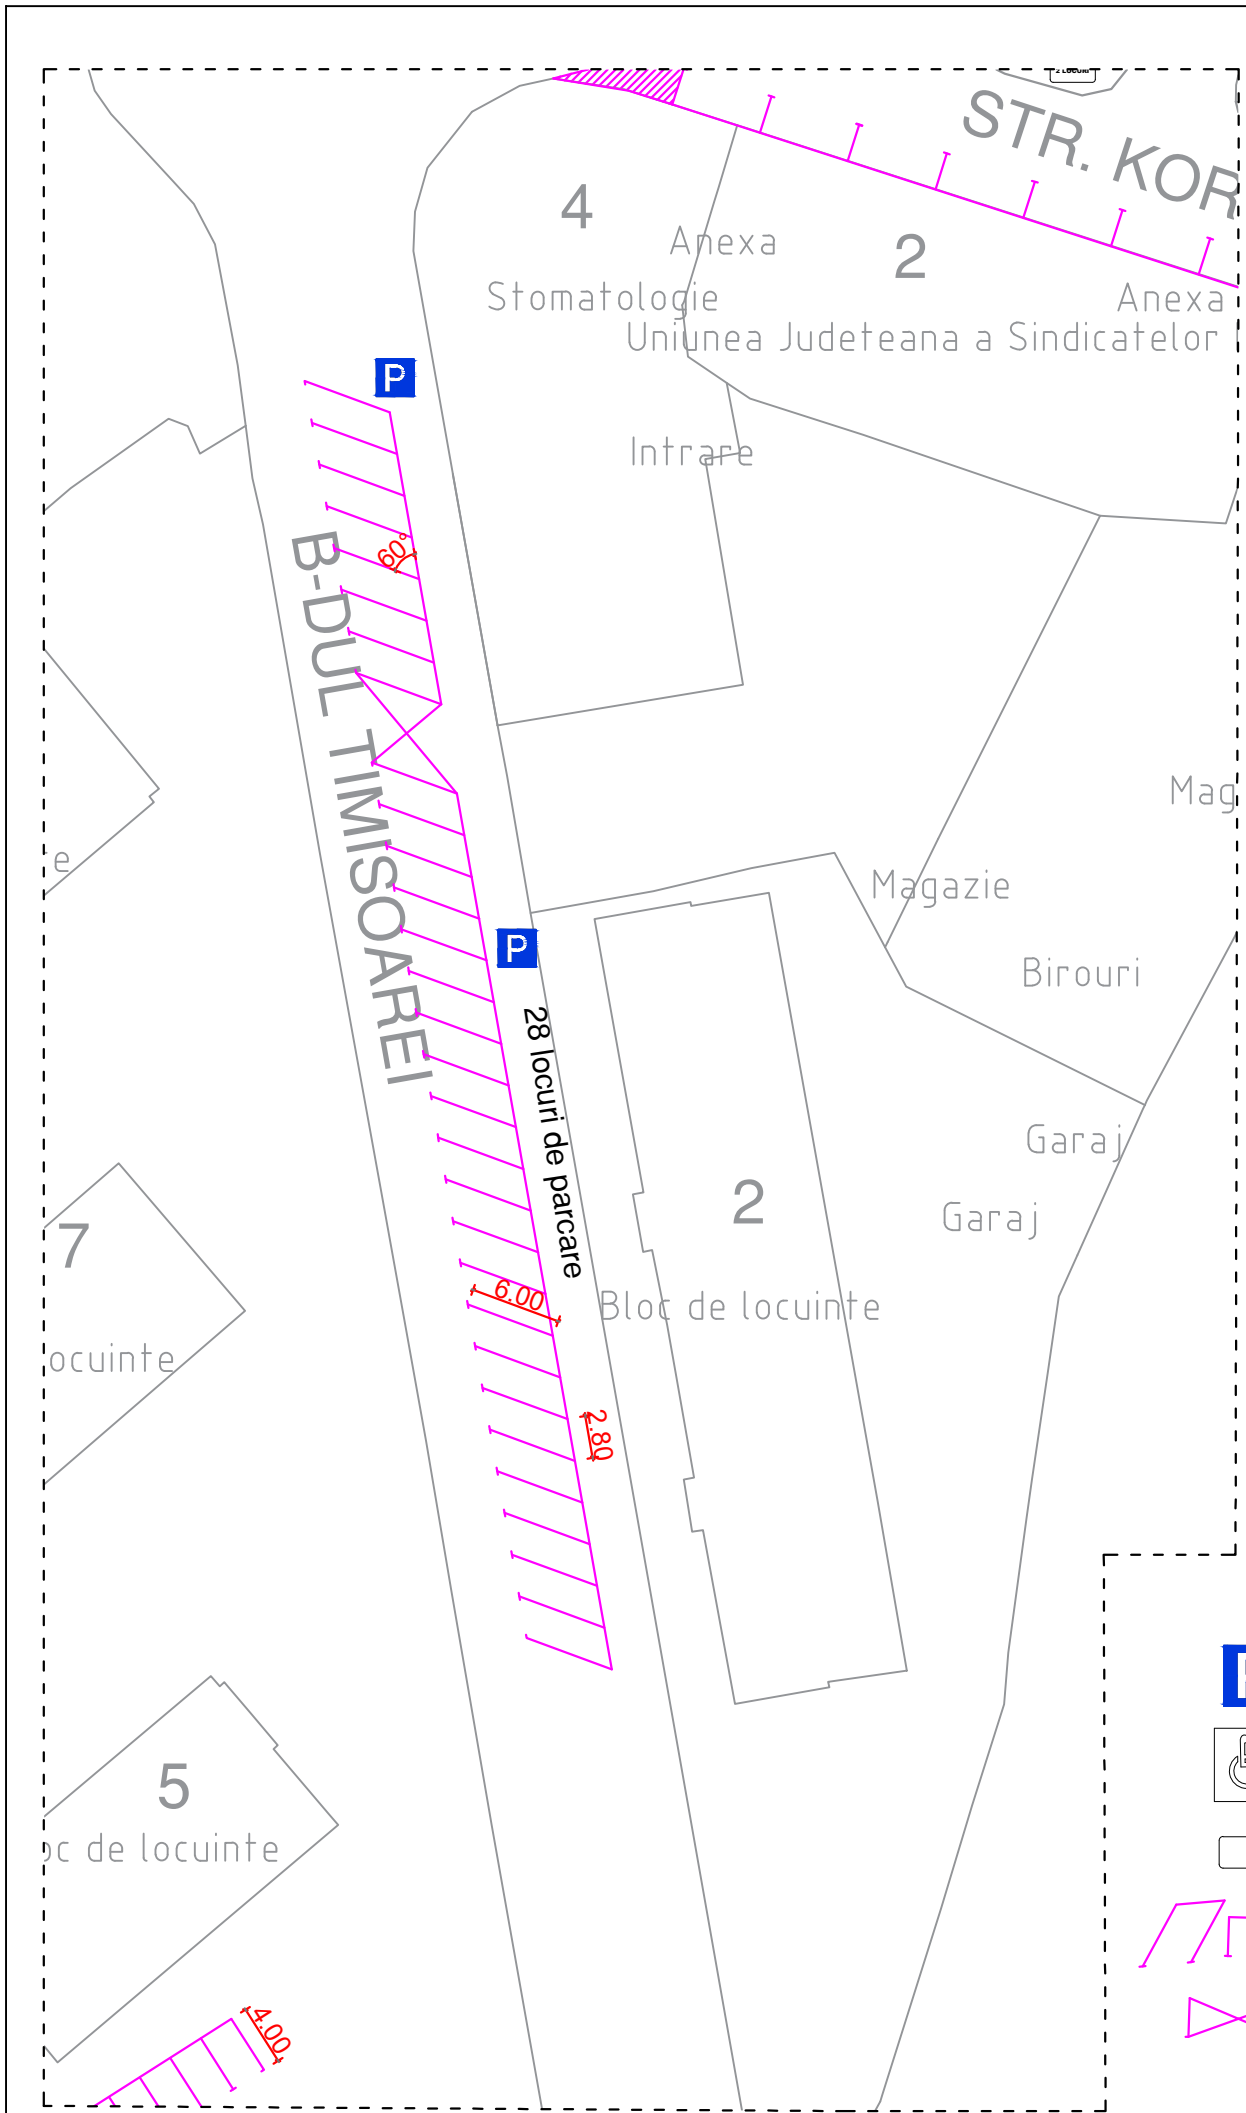
01	01.2023	Avizare	ing. Pall Zs.		ing. Pall H.	
Rev.	DATA	DESCRIERE	Intocmit	Verificat	Sef Proiect	Aprobat	Aprobare	
BENEFICIAR		PROIECTANT DE SPECIALITATE		<table border="1" style="width: 100%; text-align: center;"> <tr> <td>1</td><td>2</td><td>3</td><td>4</td><td>5</td><td>6</td><td>7</td><td>8</td><td>9</td><td>10</td><td>11</td><td>12</td><td>13</td><td>14</td><td>15</td><td>16</td> </tr> <tr> <td colspan="6">PROIECT NR.</td> <td colspan="6">DESEN NR.</td> <td>Rev.</td> </tr> <tr> <td colspan="6">2022/2.3</td> <td colspan="6">PS - 111</td> <td>00</td> </tr> <tr> <td colspan="10">PLANT.</td> <td>17</td><td>18</td><td>19</td><td>20</td><td>21</td><td>22</td> </tr> <tr> <td colspan="10"></td> <td colspan="3">COD INST.</td> <td>F</td> </tr> <tr> <td colspan="10"></td> <td colspan="3">-</td> <td>A3</td> </tr> </table>				1	2	3	4	5	6	7	8	9	10	11	12	13	14	15	16	PROIECT NR.						DESEN NR.						Rev.	2022/2.3						PS - 111						00	PLANT.										17	18	19	20	21	22											COD INST.			F											-			A3
1	2	3	4	5	6	7	8	9	10	11	12	13	14	15	16	
PROIECT NR.						DESEN NR.						Rev.	
2022/2.3						PS - 111						00	
PLANT.										17	18	19	20	21	22	
										COD INST.			F	
										-			A3	
TITLU PROIECT		Servicii de arhitectură, de inginerie și de planificare pentru: „Implementarea parcării cu plată pe străzile din centrul Municipiului Miercurea-Ciuc ”	
SCARA:	DENUMIRE DESEN					PAGINA	
1:500	PLAN DE SITUAȚIE - ZONA 1 - Bulevardul Frăției					1/1	



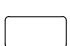

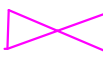


LEGENDĂ

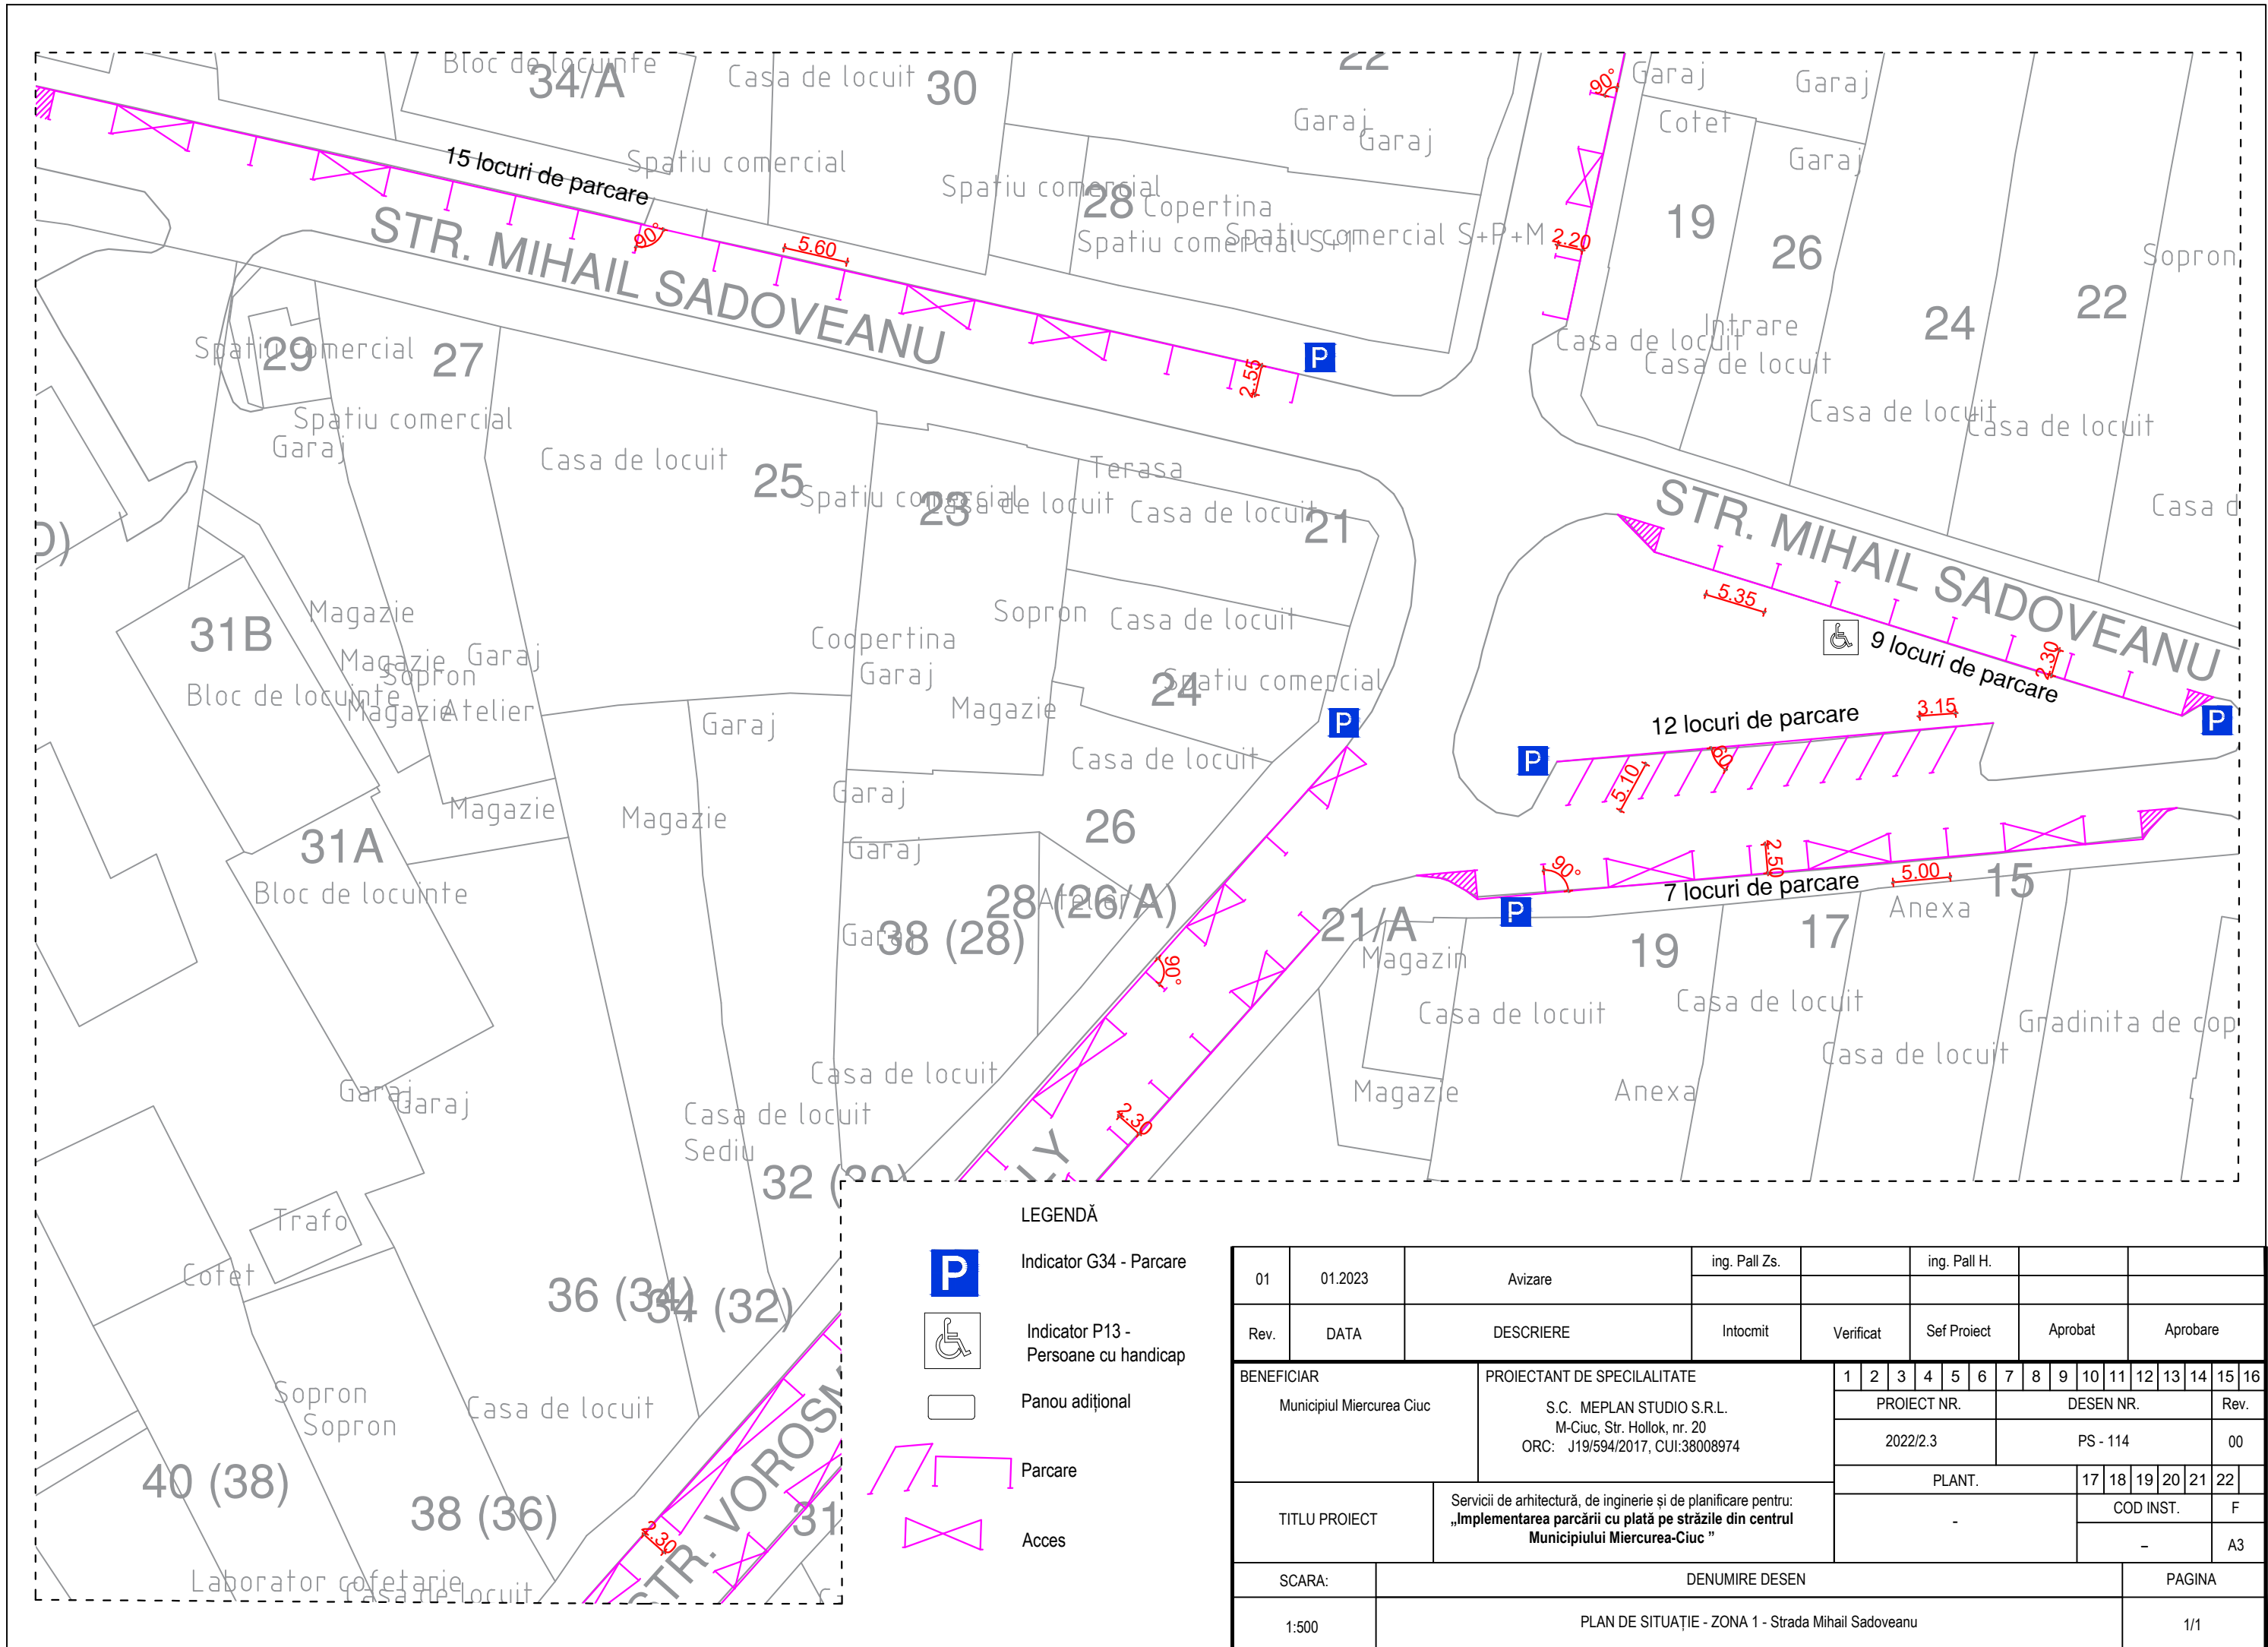
-  Indicator G34 - Parcare
-  Indicator P13 - Persoane cu handicap
-  Panou adițional
-  Parcare
-  Acces

01	01.2023	Avizare	ing. Pall Zs.		ing. Pall H.				
Rev.	DATA	DESCRIERE	Intocmit	Verificat	Sef Proiect	Aprobat	Aprobare		
BENEFICIAR		PROIECTANT DE SPECIALITATE			1 2 3 4 5 6 7 8 9 10 11 12 13 14 15 16				
Municipiul Miercurea Ciuc		S.C. MEPLAN STUDIO S.R.L. M-Ciuc, Str. Hollok, nr. 20 ORC: J19/594/2017, CUI:38008974			PROIECT NR.		DESEN NR.		Rev.
					2022/2.3		PS - 112		00
TITLU PROIECT		Servicii de arhitectură, de inginerie și de planificare pentru: „Implementarea parcării cu plată pe străzile din centrul Municipiului Miercurea-Ciuc ”			PLANT.		17 18 19 20 21 22	COD INST. F	
					-		-		A3
SCARA:	DENUMIRE DESEN						PAGINA		
1:500	PLAN DE SITUAȚIE - ZONA 1 - Strada Nicolae Bălcescu						1/1		



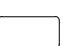

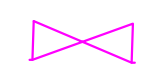


- LEGENDĂ
-  Indicator G34 - Parcare
 -  Indicator P13 - Persoane cu handicap
 -  Panou adițional
 -  Parcare
 -  Acces

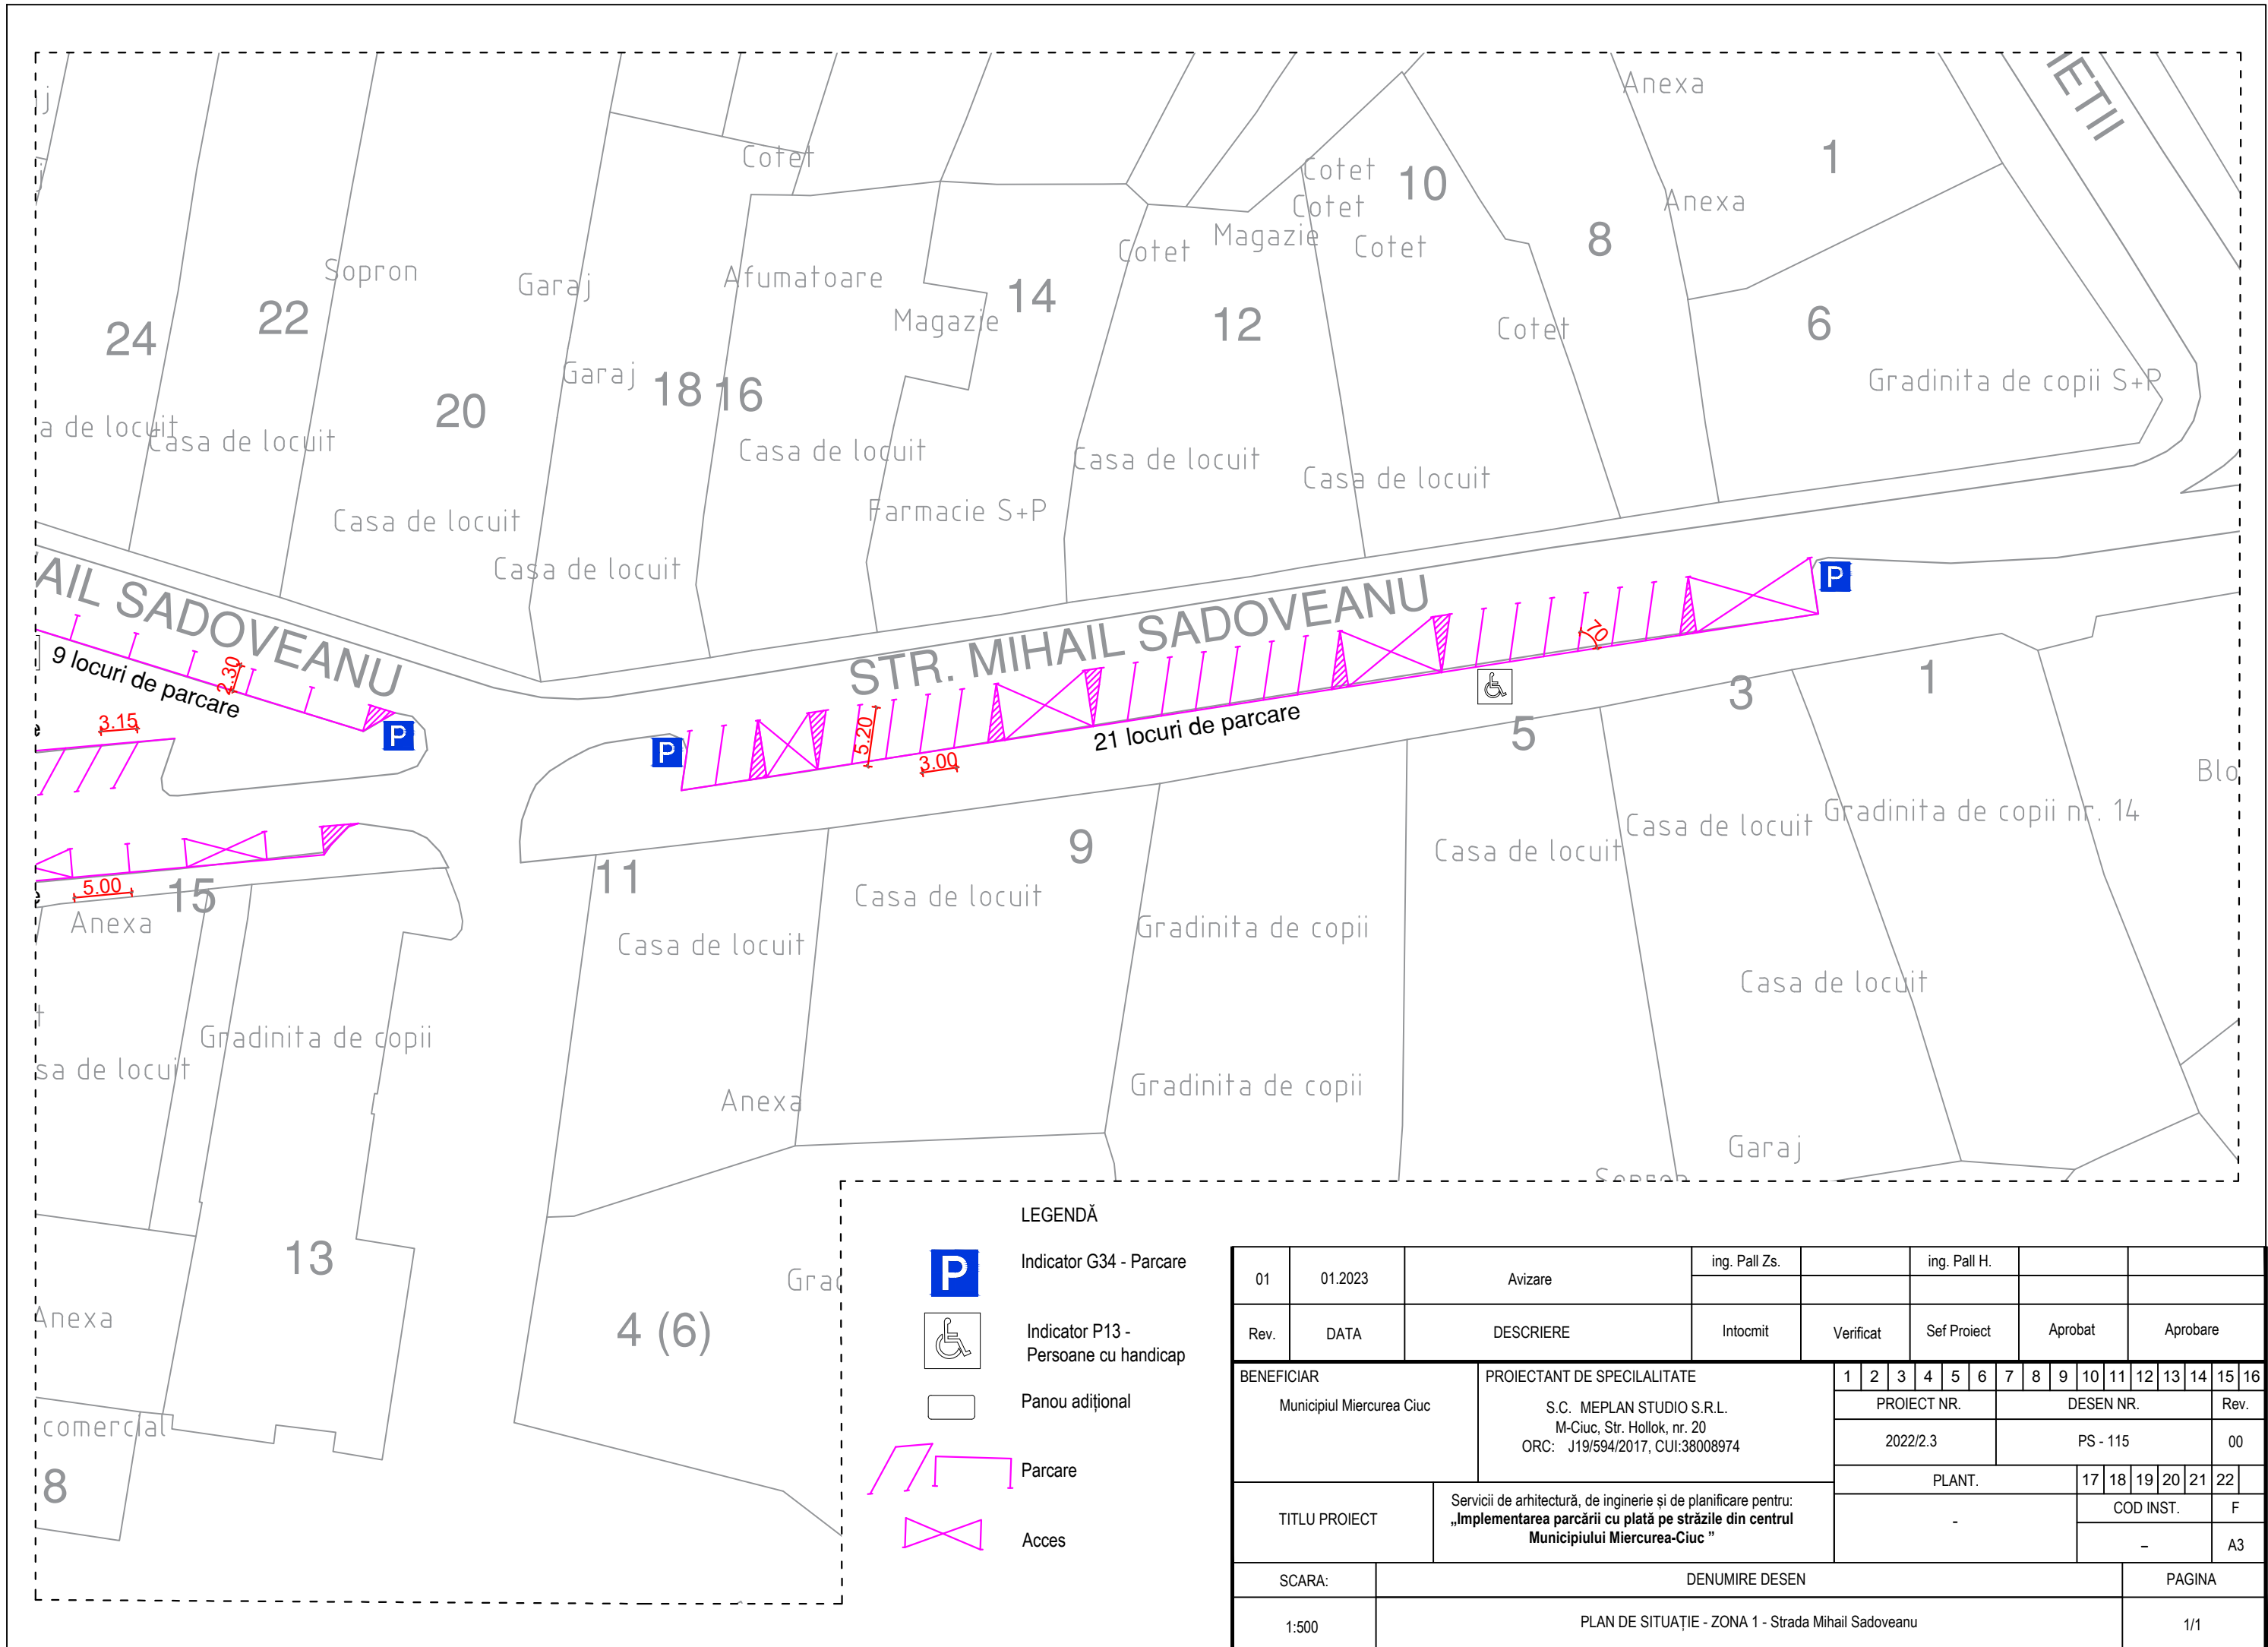
01	01.2023	Avizare	ing. Pall Zs.		ing. Pall H.	
Rev.	DATA	DESCRIERE	Intocmit	Verificat	Sef Proiect	Aprobat	Aprobare	
BENEFICIAR		PROIECTANT DE SPECIALITATE			<table border="1"> <tr> <td>1</td><td>2</td><td>3</td><td>4</td><td>5</td><td>6</td><td>7</td><td>8</td><td>9</td><td>10</td><td>11</td><td>12</td><td>13</td><td>14</td><td>15</td><td>16</td> </tr> <tr> <td colspan="8">PROIECT NR.</td> <td colspan="8">DESEN NR.</td> <td>Rev.</td> </tr> <tr> <td colspan="8">2022/2.3</td> <td colspan="8">PS - 113</td> <td>00</td> </tr> <tr> <td colspan="10">PLANT.</td> <td>17</td><td>18</td><td>19</td><td>20</td><td>21</td><td>22</td> </tr> <tr> <td colspan="10"></td> <td colspan="2">COD INST.</td> <td>F</td> </tr> <tr> <td colspan="10"></td> <td colspan="2"></td> <td>A3</td> </tr> </table>																1	2	3	4	5	6	7	8	9	10	11	12	13	14	15	16	PROIECT NR.								DESEN NR.								Rev.	2022/2.3								PS - 113								00	PLANT.										17	18	19	20	21	22											COD INST.		F													A3
1	2	3	4	5	6	7	8	9	10	11	12	13	14	15	16	
PROIECT NR.								DESEN NR.								Rev.	
2022/2.3								PS - 113								00	
PLANT.										17	18	19	20	21	22	
										COD INST.		F	
												A3	
TITLU PROIECT		Servicii de arhitectură, de inginerie și de planificare pentru: „Implementarea parcarii cu plată pe străzile din centrul Municipiului Miercurea-Ciuc”	
SCARA:		DENUMIRE DESEN															PAGINA	
1:500		PLAN DE SITUAȚIE - ZONA 1 - Bulevardul Timișoarei (str. Körösi Csoma Sándor - str. Petőfi Sándor) Bulevardul Timișoarei (str. Revoluției din Decembrie - str. Inimii)															1/1	







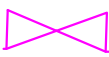
LEGENDĂ

-  Indicator G34 - Parcare
-  Indicator P13 - Persoane cu handicap
-  Panou adițional
-  Parcare
-  Acces

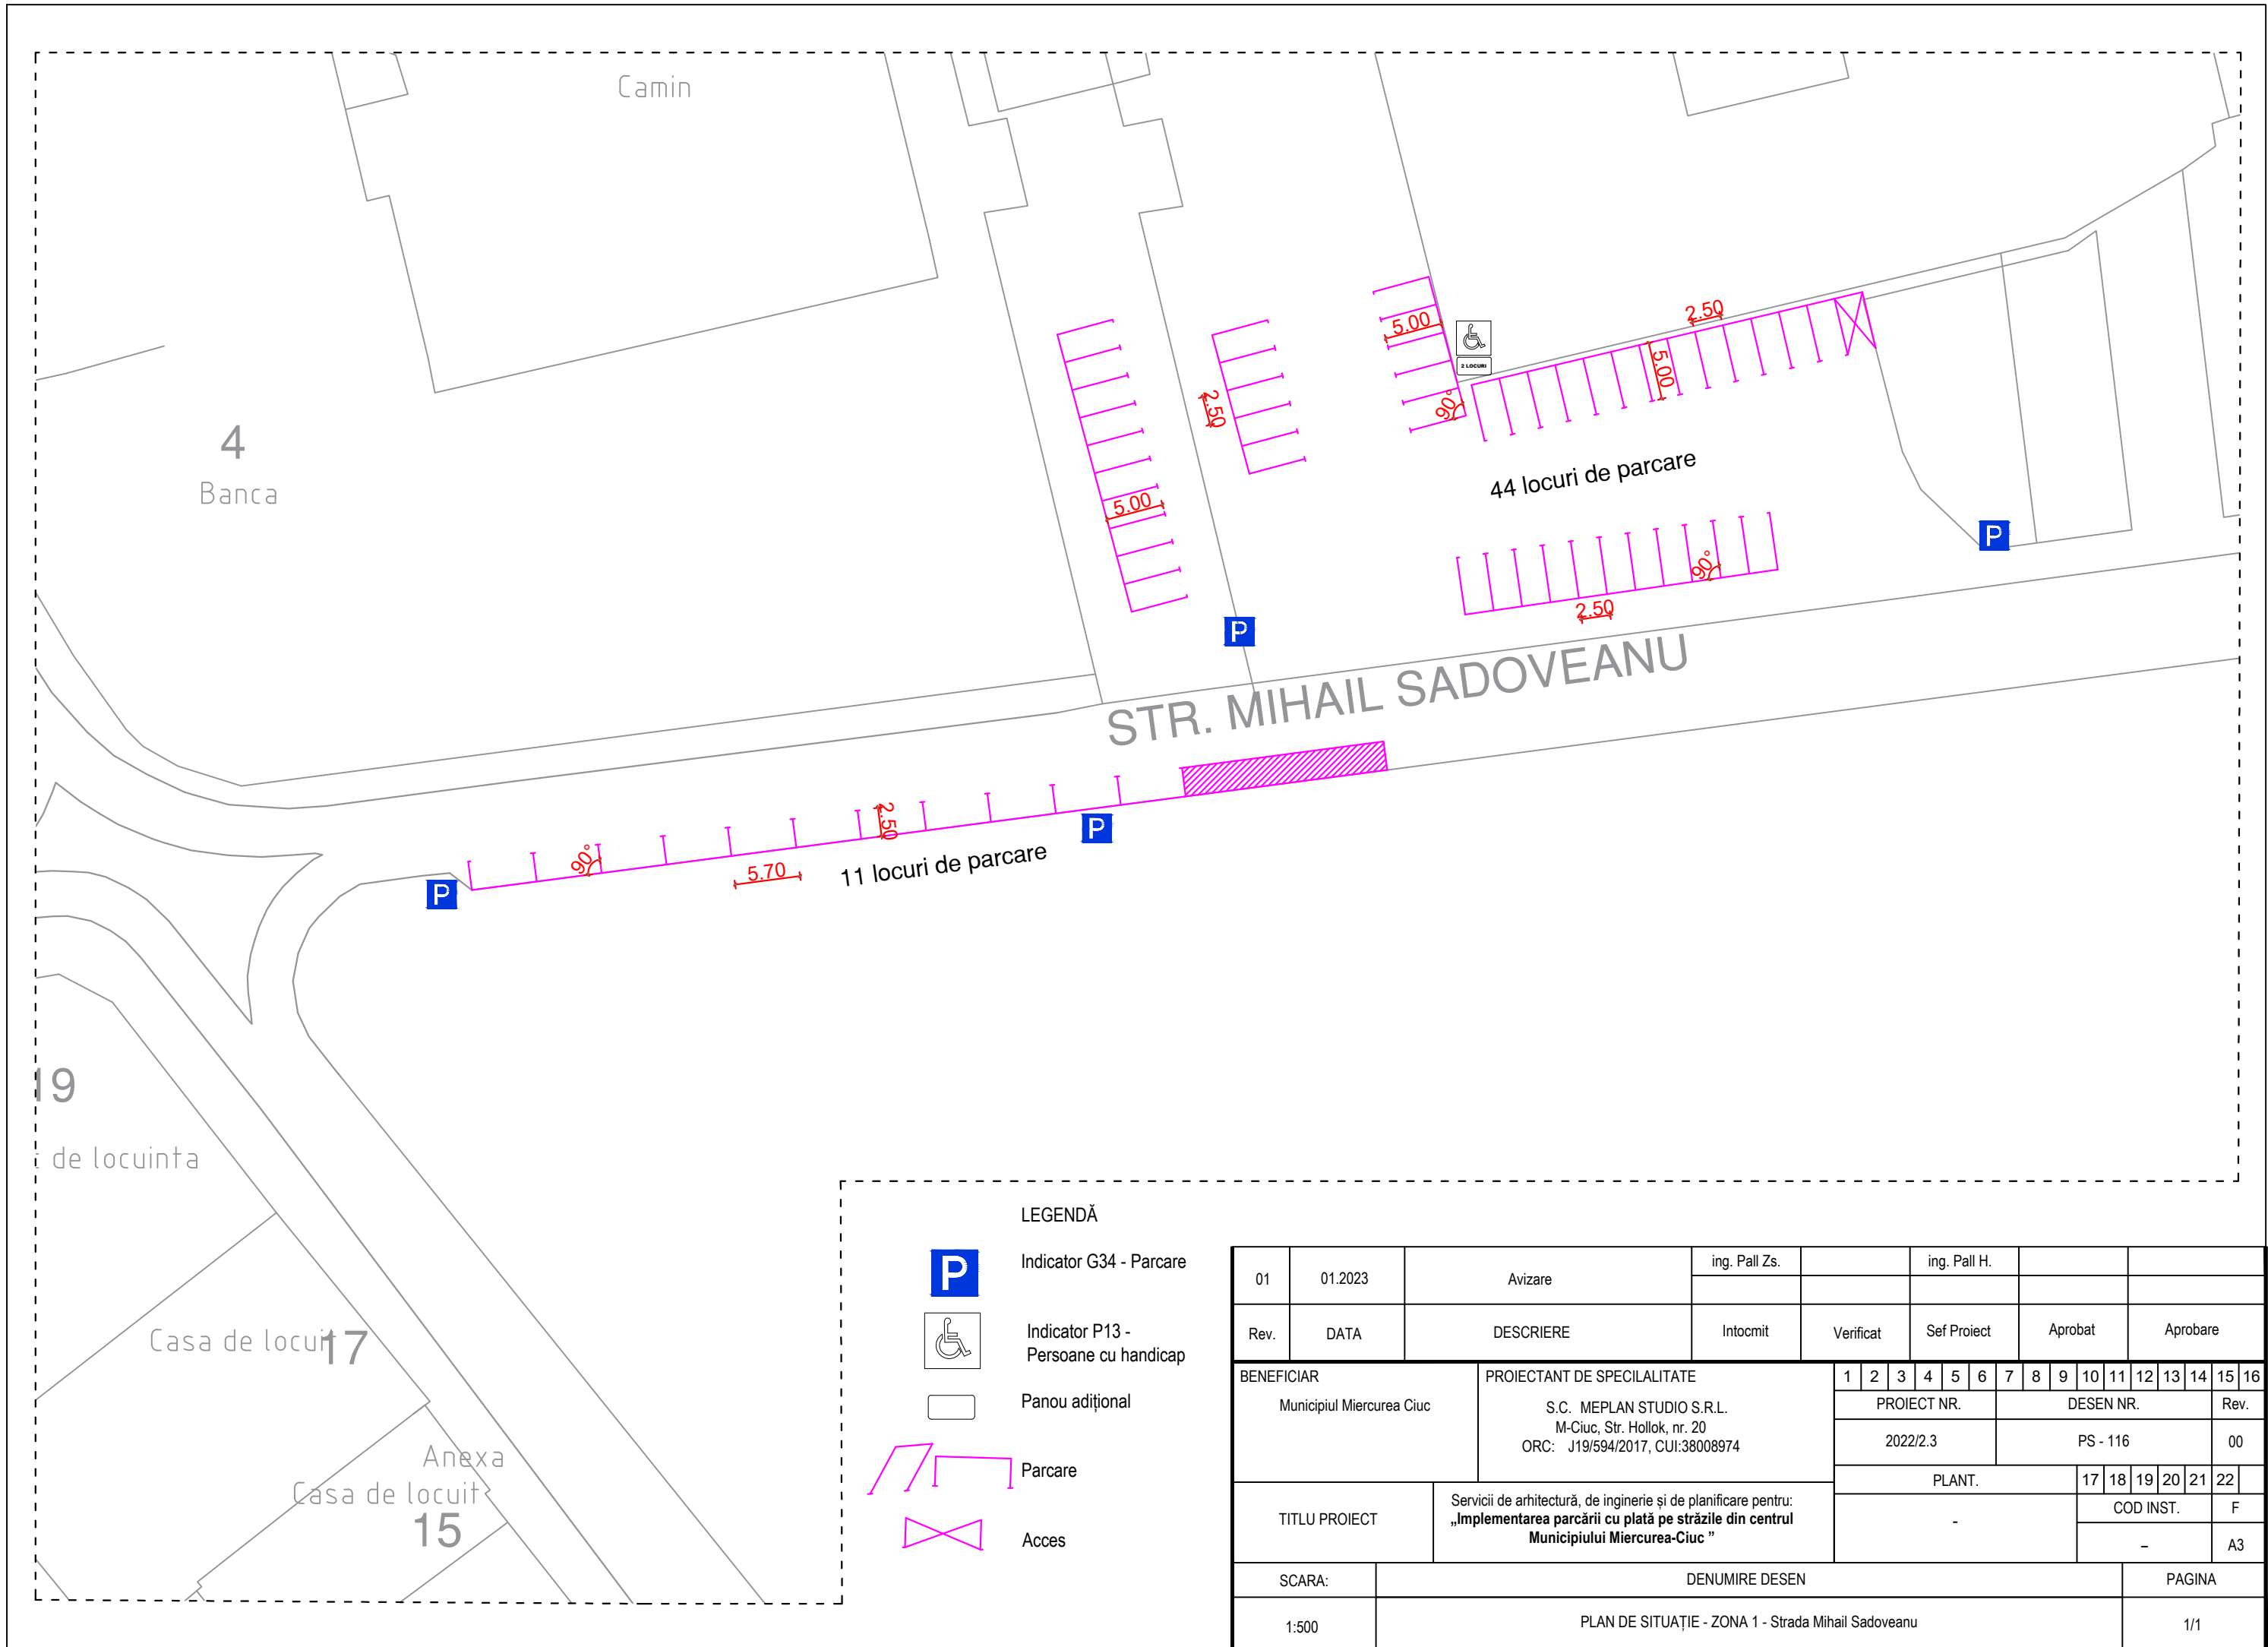
01	01.2023	Avizare	ing. Pall Zs.		ing. Pall H.												
Rev.	DATA	DESCRIERE	Intocmit	Verificat	Sef Proiect	Aprobat	Aprobare										
BENEFICIAR			PROIECTANT DE SPECIALITATE				1 2 3 4 5 6 7 8 9 10 11 12 13 14 15 16										
Municipiul Miercurea Ciuc			S.C. MEPLAN STUDIO S.R.L. M-Ciuc, Str. Hollok, nr. 20 ORC: J19/594/2017, CUI:38008974				PROIECT NR.			DESEN NR.			Rev.				
			2022/2.3			PS - 114			00								
TITLU PROIECT			Servicii de arhitectură, de inginerie și de planificare pentru: „Implementarea parcării cu plată pe străzile din centrul Municipiului Miercurea-Ciuc”				PLANT.			17 18 19 20 21 22			COD INST.		F		
														A3			
SCARA:		DENUMIRE DESEN										PAGINA					
1:500		PLAN DE SITUAȚIE - ZONA 1 - Strada Mihail Sadoveanu										1/1					







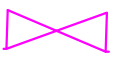
LEGENDĂ

-  Indicator G34 - Parcare
-  Indicator P13 - Persoane cu handicap
-  Panou adițional
-  Parcare
-  Acces

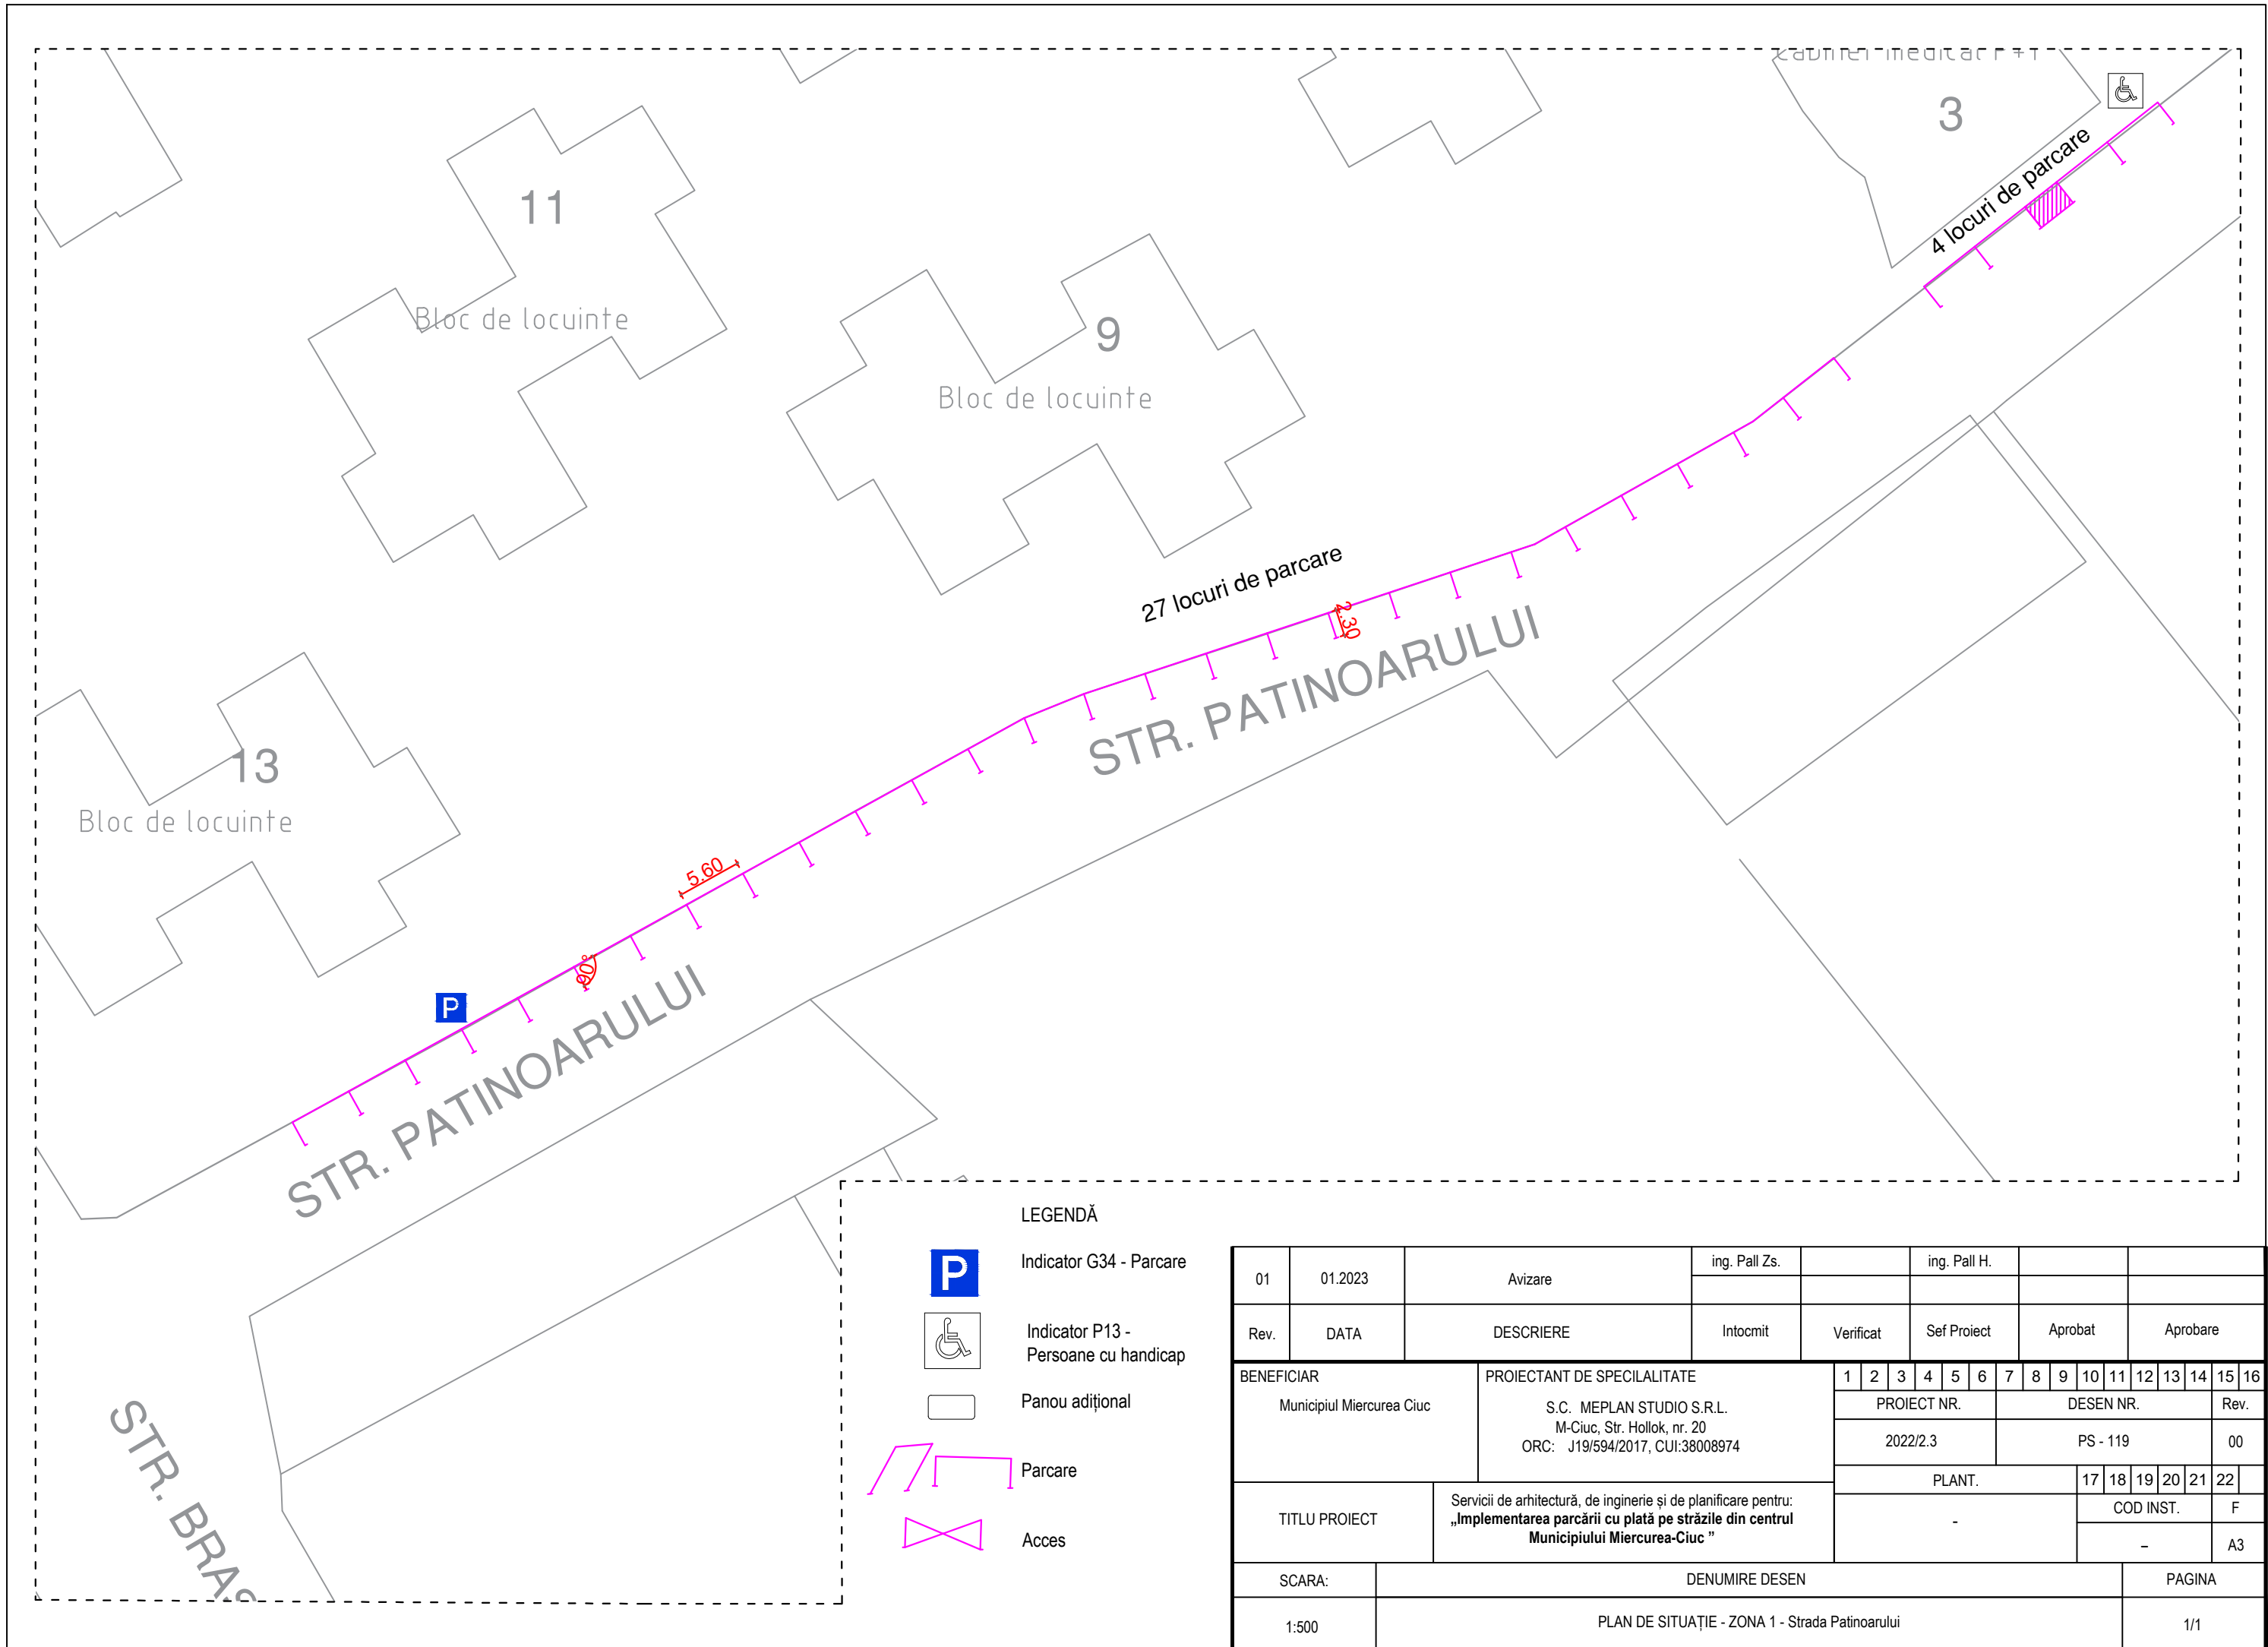
01	01.2023	Avizare	ing. Pall Zs.	ing. Pall H.							
Rev.	DATA	DESCRIERE	Intocmit	Verificat	Sef Proiect	Aprobat	Aprobare				
BENEFICIAR		PROIECTANT DE SPECIALITATE		1 2 3 4 5 6 7 8 9 10 11 12 13 14 15 16							
Municipiul Miercurea Ciuc		S.C. MEPLAN STUDIO S.R.L. M-Ciuc, Str. Hollok, nr. 20 ORC: J19/594/2017, CUI:38008974		PROIECT NR.		DESEN NR.		Rev.			
				2022/2.3		PS - 115		00			
				PLANT.		17 18 19 20 21 22					
TITLU PROIECT		Servicii de arhitectură, de inginerie și de planificare pentru: „Implementarea parcării cu plată pe străzile din centrul Municipiului Miercurea-Ciuc ”				COD INST.		F			
								A3			
SCARA:		DENUMIRE DESEN						PAGINA			
1:500		PLAN DE SITUAȚIE - ZONA 1 - Strada Mihail Sadoveanu						1/1			







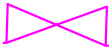
LEGENDĂ

-  Indicator G34 - Parcare
-  Indicator P13 - Persoane cu handicap
-  Panou adițional
-  Parcare
-  Acces

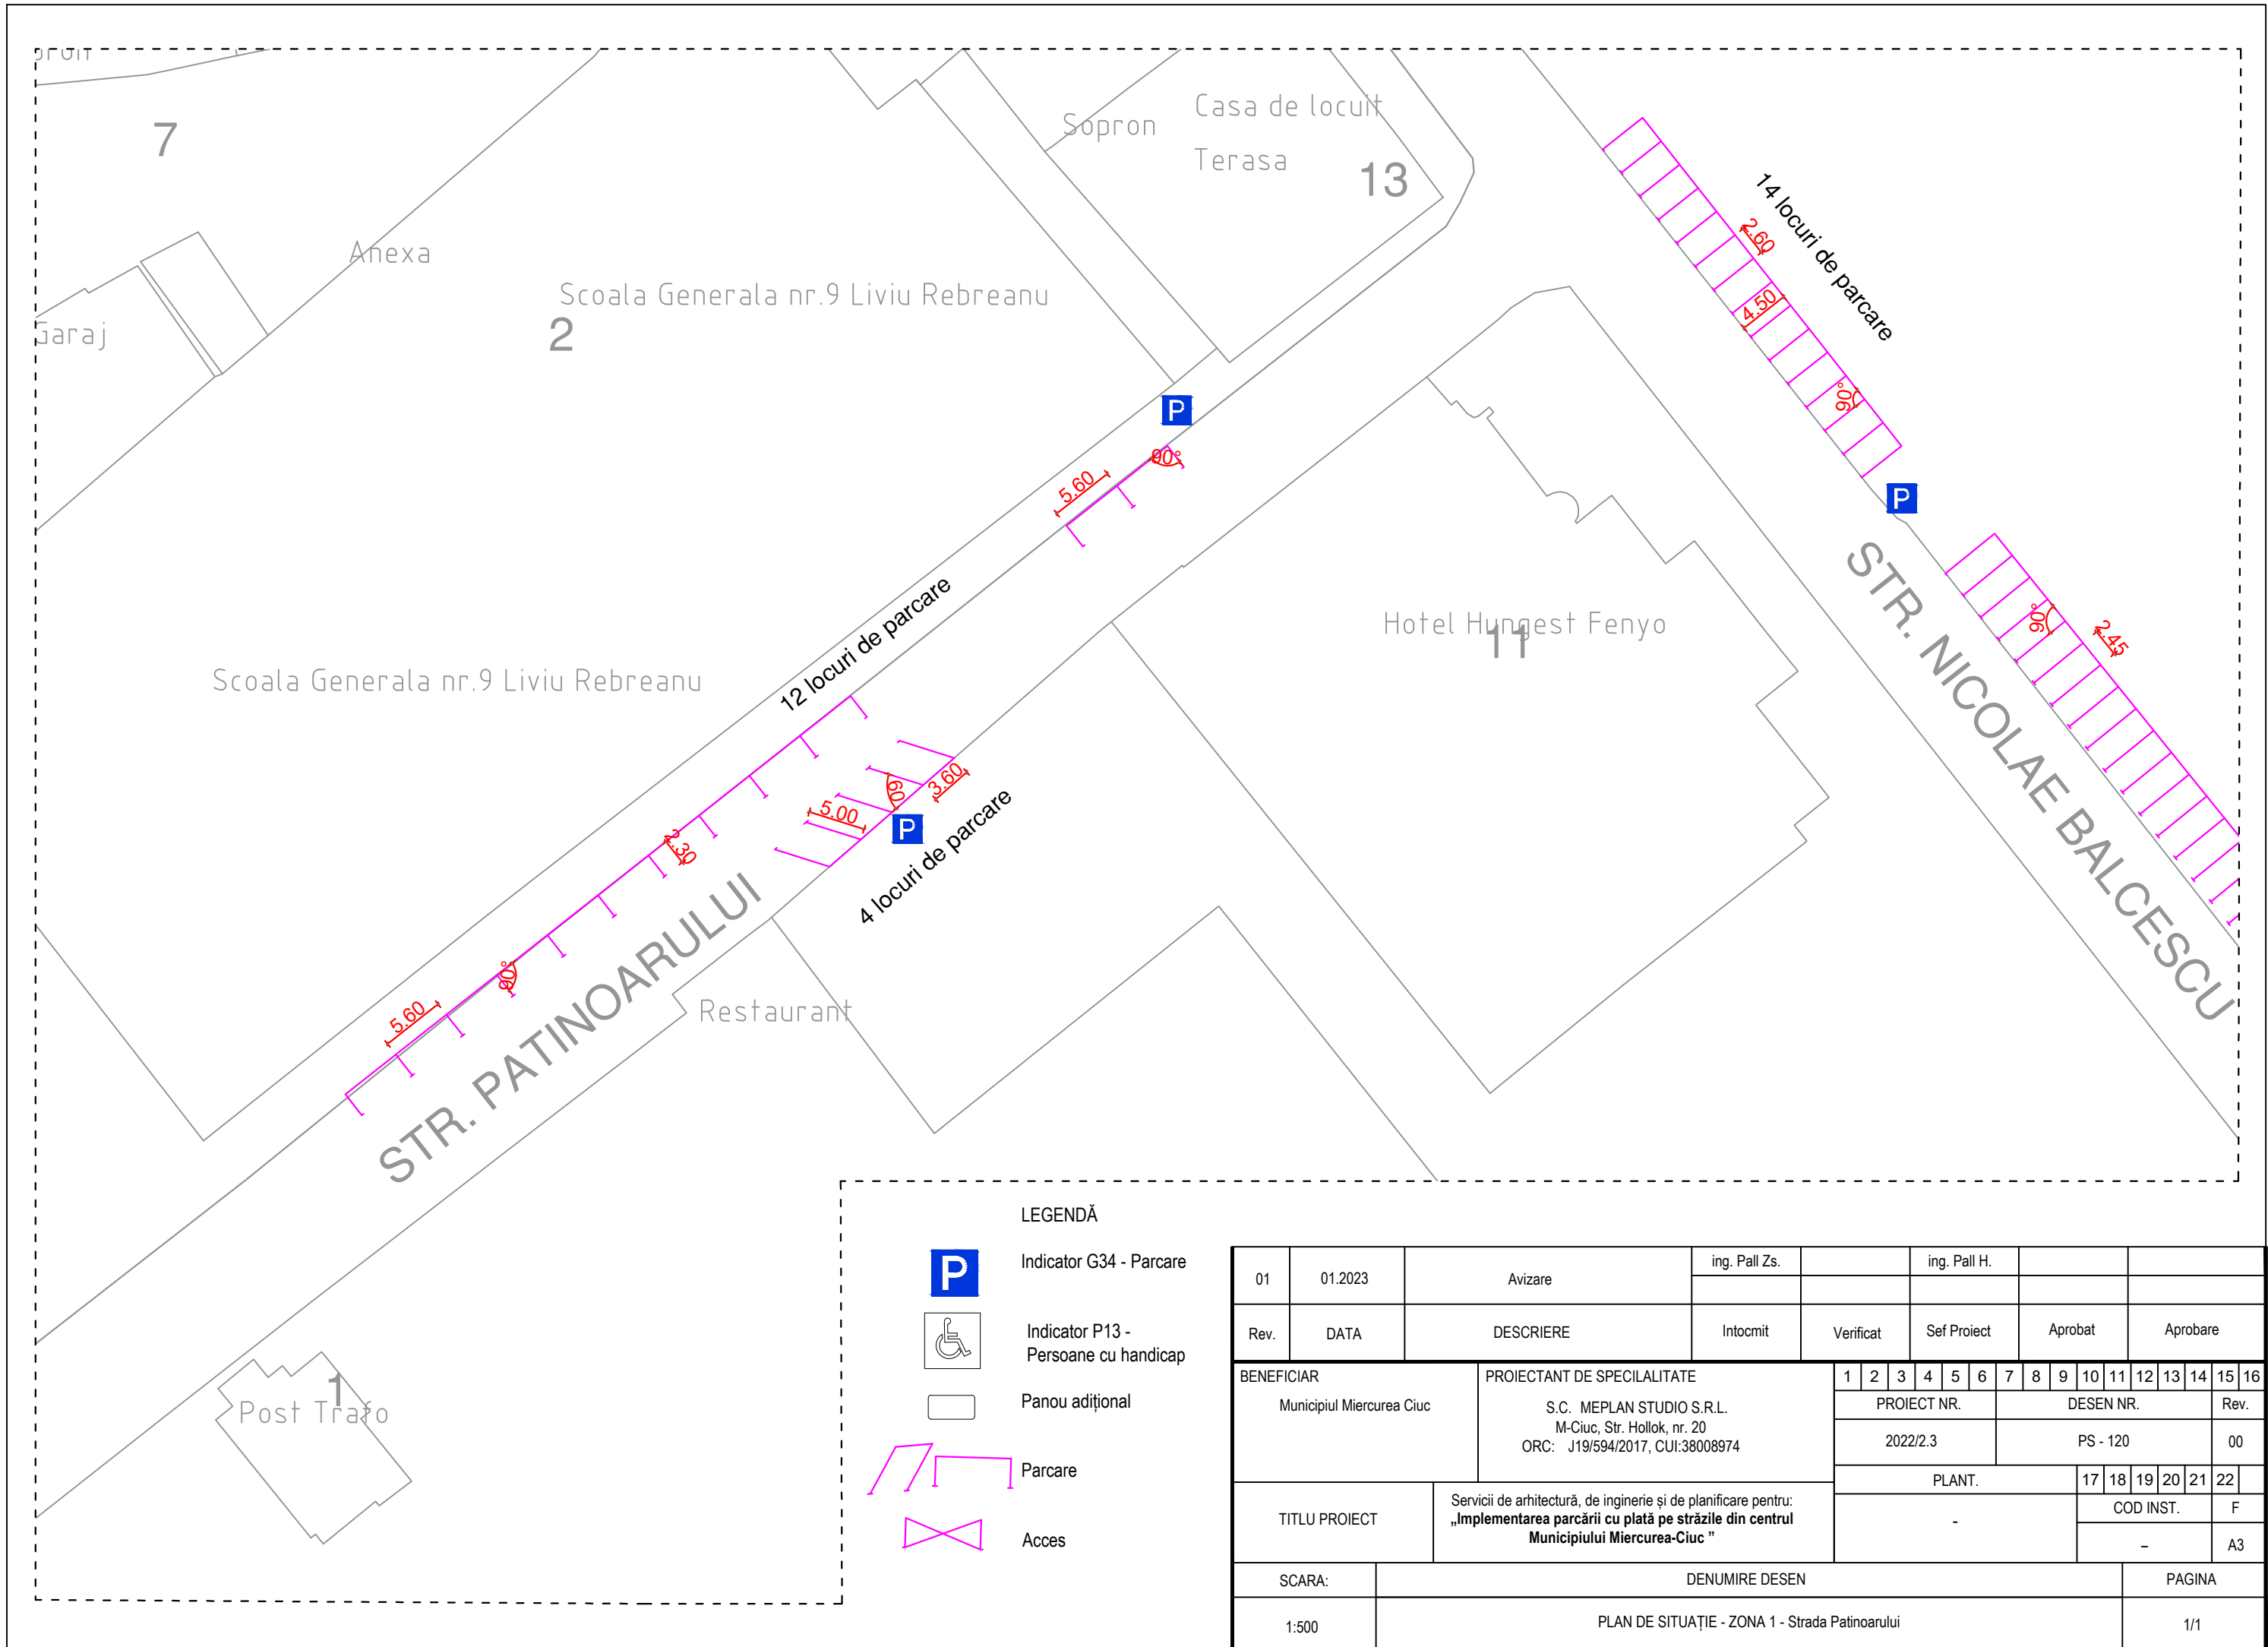
01	01.2023	Avizare	ing. Pall Zs.		ing. Pall H.				
Rev.	DATA	DESCRIERE	Intocmit	Verificat	Sef Proiect	Aprobat	Aprobare		
BENEFICIAR		PROIECTANT DE SPECIALITATE			1 2 3 4 5 6 7 8 9 10 11 12 13 14 15 16				
Municipiul Miercurea Ciuc		S.C. MEPLAN STUDIO S.R.L. M-Ciuc, Str. Hollok, nr. 20 ORC: J19/594/2017, CUI:38008974			PROIECT NR.		DESEN NR.		Rev.
					2022/2.3		PS - 116		00
TITLU PROIECT		Servicii de arhitectură, de inginerie și de planificare pentru: „Implementarea parcării cu plată pe străzile din centrul Municipiului Miercurea-Ciuc ”			PLANT.		17 18 19 20 21 22	COD INST. F	
					-		-		A3
SCARA:	DENUMIRE DESEN						PAGINA		
1:500	PLAN DE SITUATIE - ZONA 1 - Strada Mihail Sadoveanu						1/1		







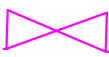
LEGENDĂ

-  Indicator G34 - Parcare
-  Indicator P13 - Persoane cu handicap
-  Panou adițional
-  Parcare
-  Acces

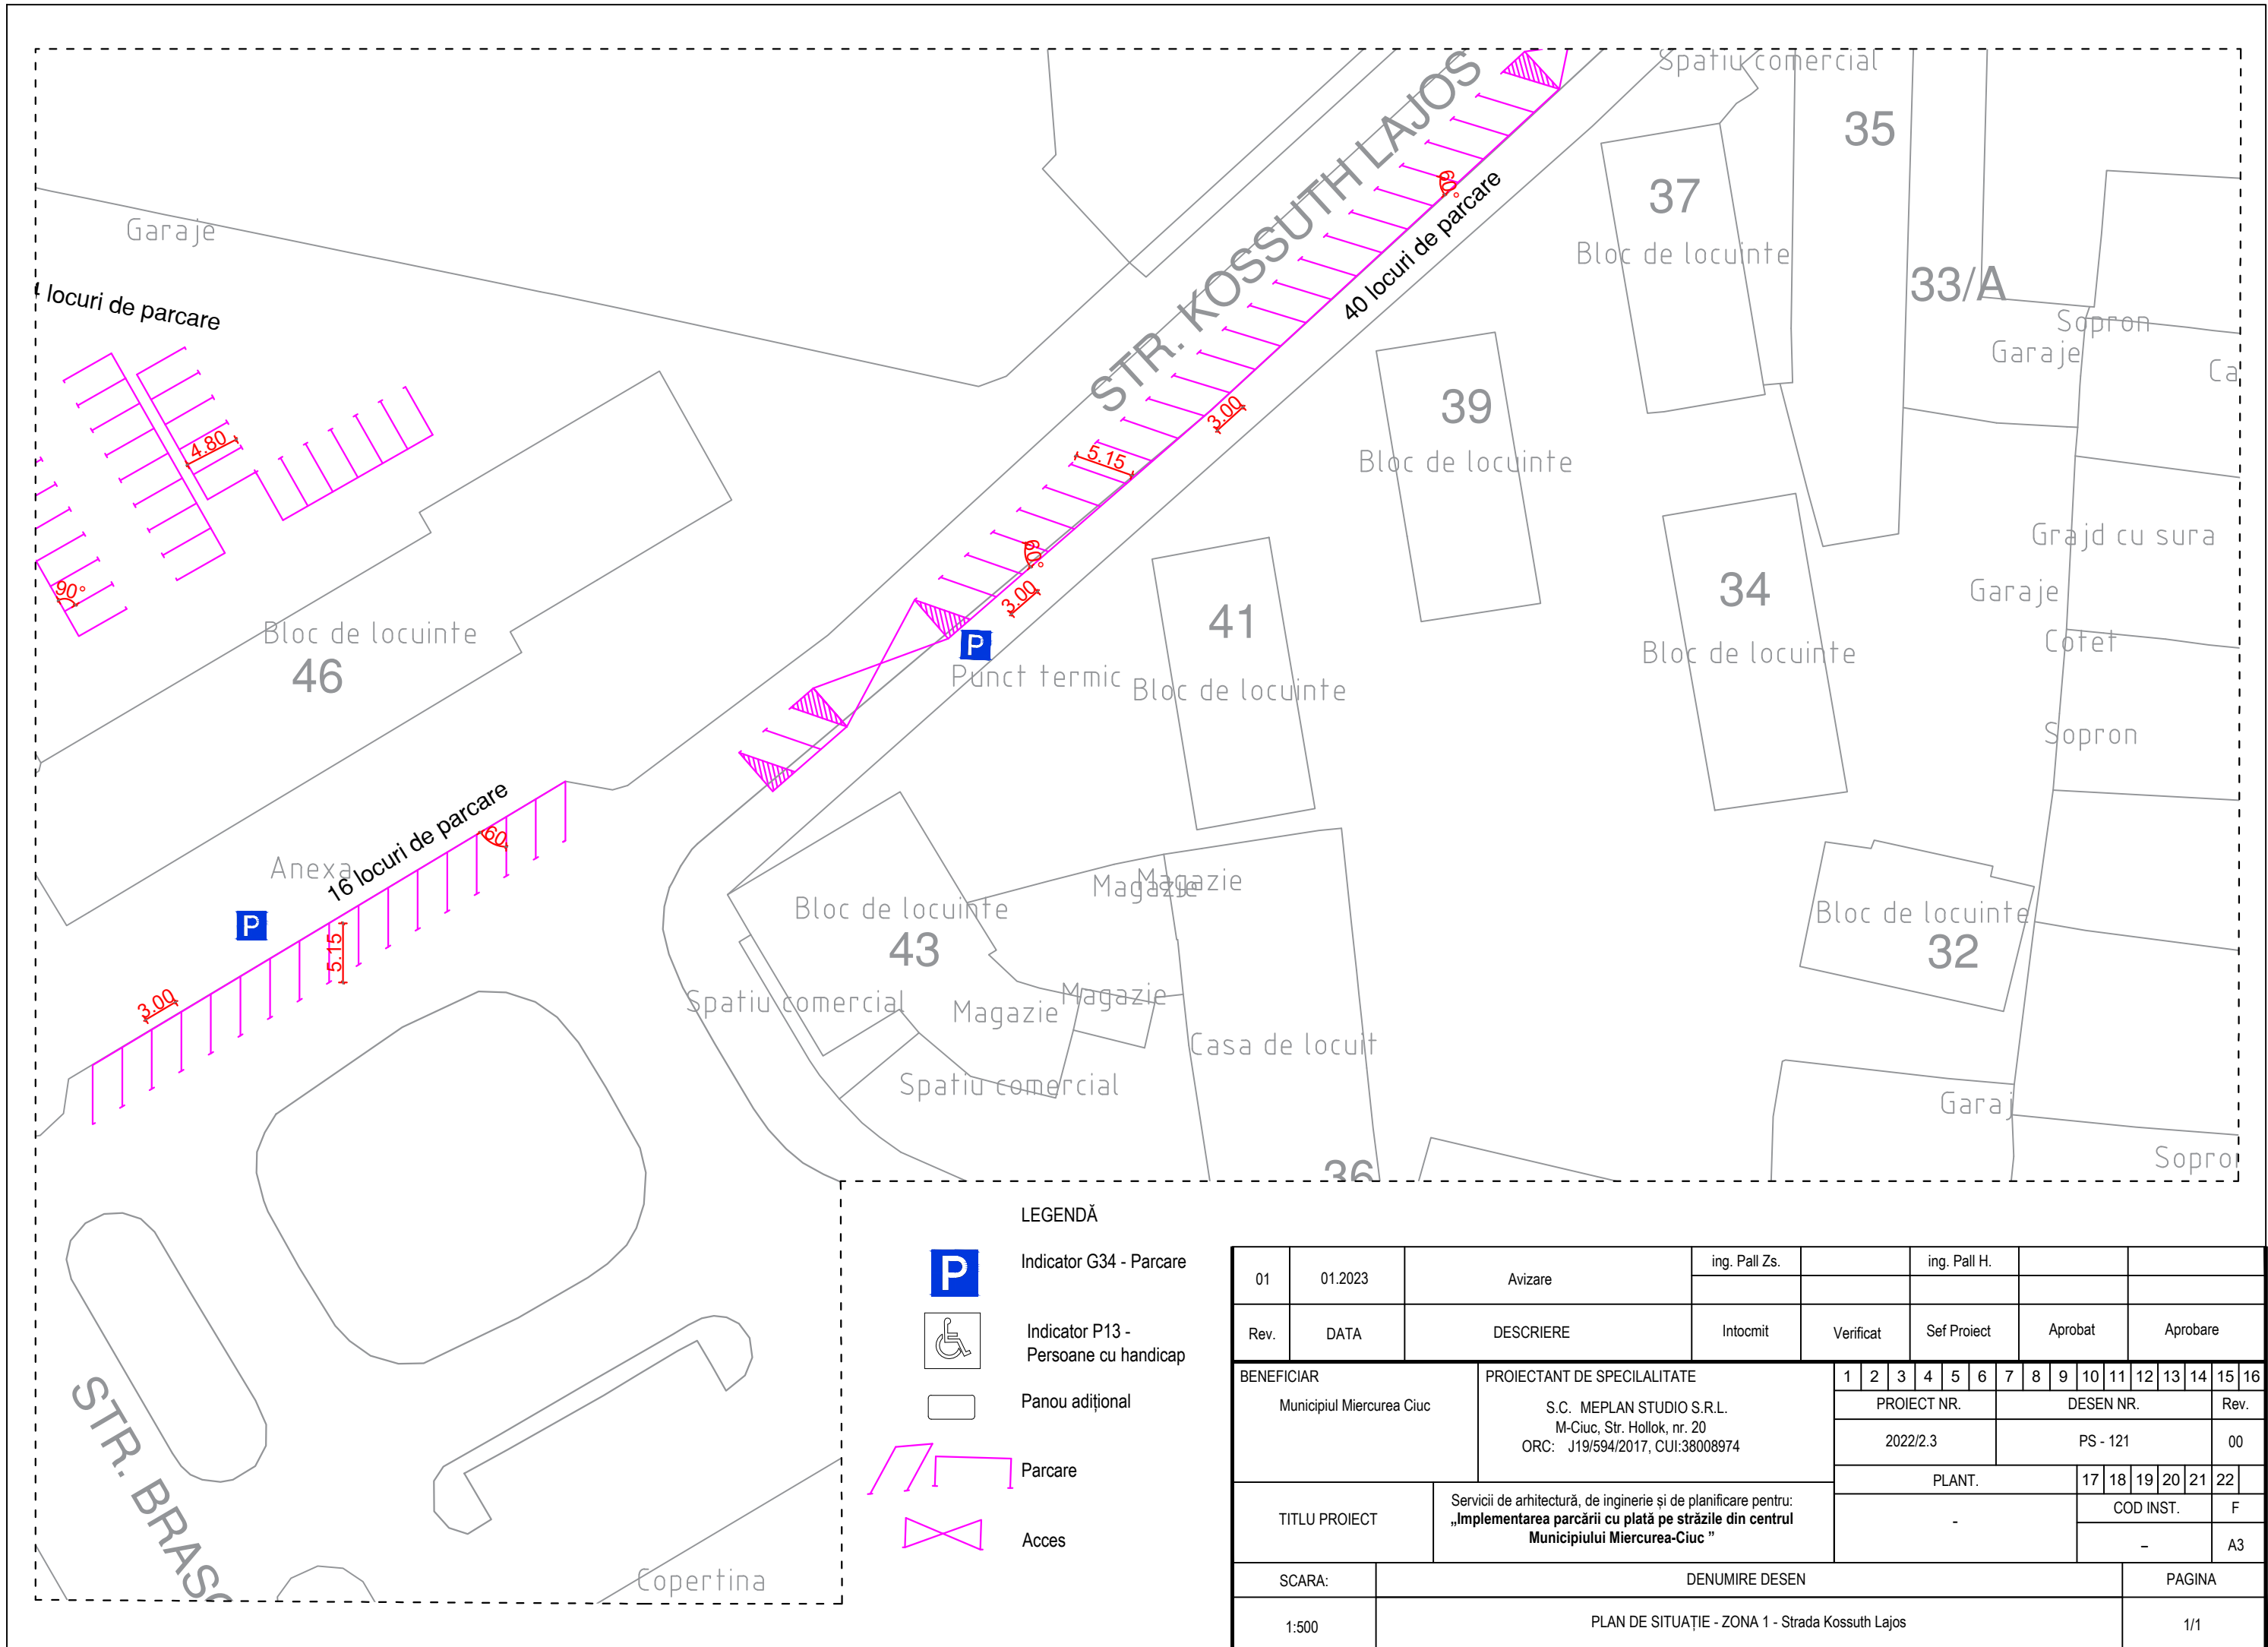
01	01.2023	Avizare	ing. Pall Zs.		ing. Pall H.																															
Rev.	DATA	DESCRIERE	Intocmit	Verificat	Sef Proiect	Aprobat	Aprobare																													
BENEFICIAR		PROIECTANT DE SPECIALITATE			1		2		3		4		5		6		7		8		9		10		11		12		13		14		15		16	
Municipiul Miercurea Ciuc		S.C. MEPLAN STUDIO S.R.L. M-Ciuc, Str. Hollok, nr. 20 ORC: J19/594/2017, CUI:38008974			PROIECT NR.		DESEN NR.		Rev.																											
					2022/2.3		PS - 119		00																											
TITLU PROIECT		Servicii de arhitectură, de inginerie și de planificare pentru: „Implementarea parcării cu plată pe străzile din centrul Municipiului Miercurea-Ciuc ”			PLANT.		17		18		19		20		21		22		COD INST.		F															
SCARA:		DENUMIRE DESEN			-		-		-		-		-		-		-		-		-		-		-		-		-		-		-		-	
1:500		PLAN DE SITUAȚIE - ZONA 1 - Strada Patinoarului																																		
					PAGINA		1/1																													







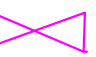
LEGENDĂ

-  Indicator G34 - Parcare
-  Indicator P13 - Persoane cu handicap
-  Panou adițional
-  Parcare
-  Acces

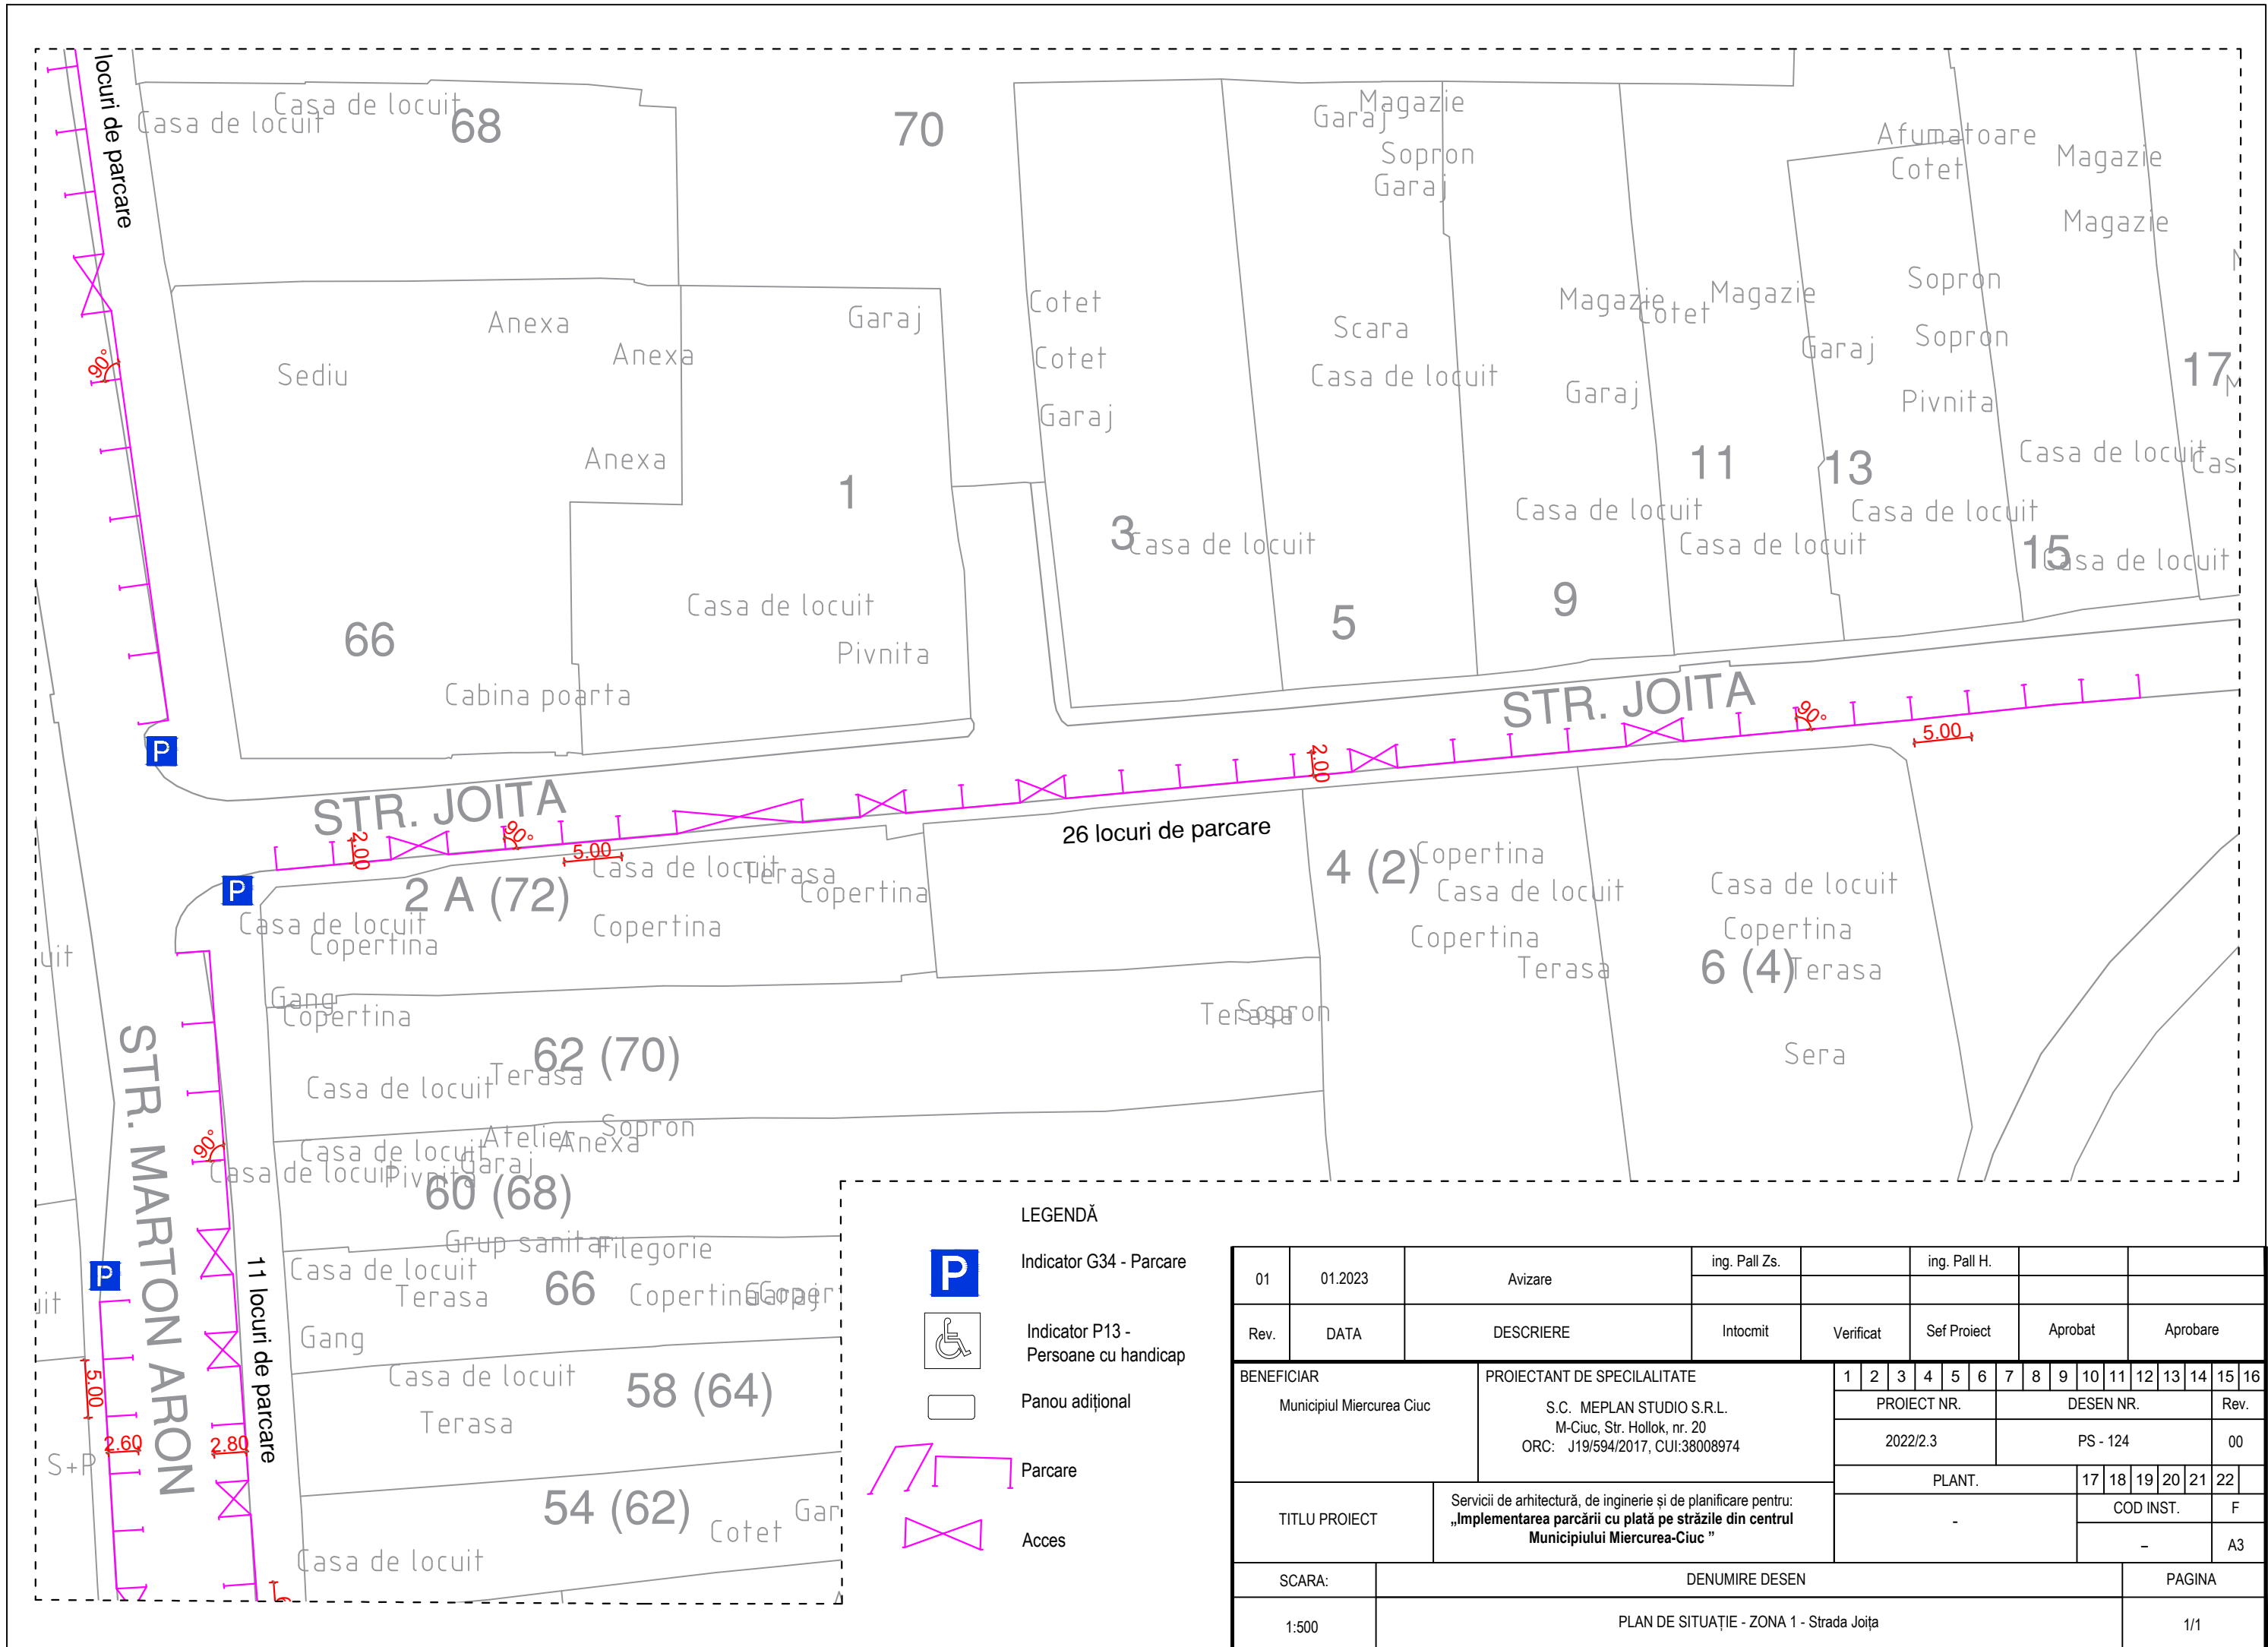
01	01.2023	Avizare	ing. Pall Zs.		ing. Pall H.																											
Rev.	DATA	DESCRIERE	Intocmit	Verificat	Sef Proiect	Aprobat	Aprobare																									
BENEFICIAR		PROIECTANT DE SPECIALITATE																														
Municipiul Miercurea Ciuc		S.C. MEPLAN STUDIO S.R.L. M-Ciuc, Str. Hollok, nr. 20 ORC: J19/594/2017, CUI:38008974			PROIECT NR.		DESEN NR.										Rev.															
					2022/2.3		PS - 120										00															
TITLU PROIECT		Servicii de arhitectură, de inginerie și de planificare pentru: „Implementarea parcării cu plată pe străzile din centrul Municipiului Miercurea-Ciuc ”			PLANT.				17				18				19				20				21				22			
SCARA:		DENUMIRE DESEN																PAGINA														
1:500		PLAN DE SITUAȚIE - ZONA 1 - Strada Patinoarului																1/1														







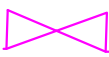
LEGENDĂ

-  Indicator G34 - Parcare
-  Indicator P13 - Persoane cu handicap
-  Panou adițional
-  Parcare
-  Acces

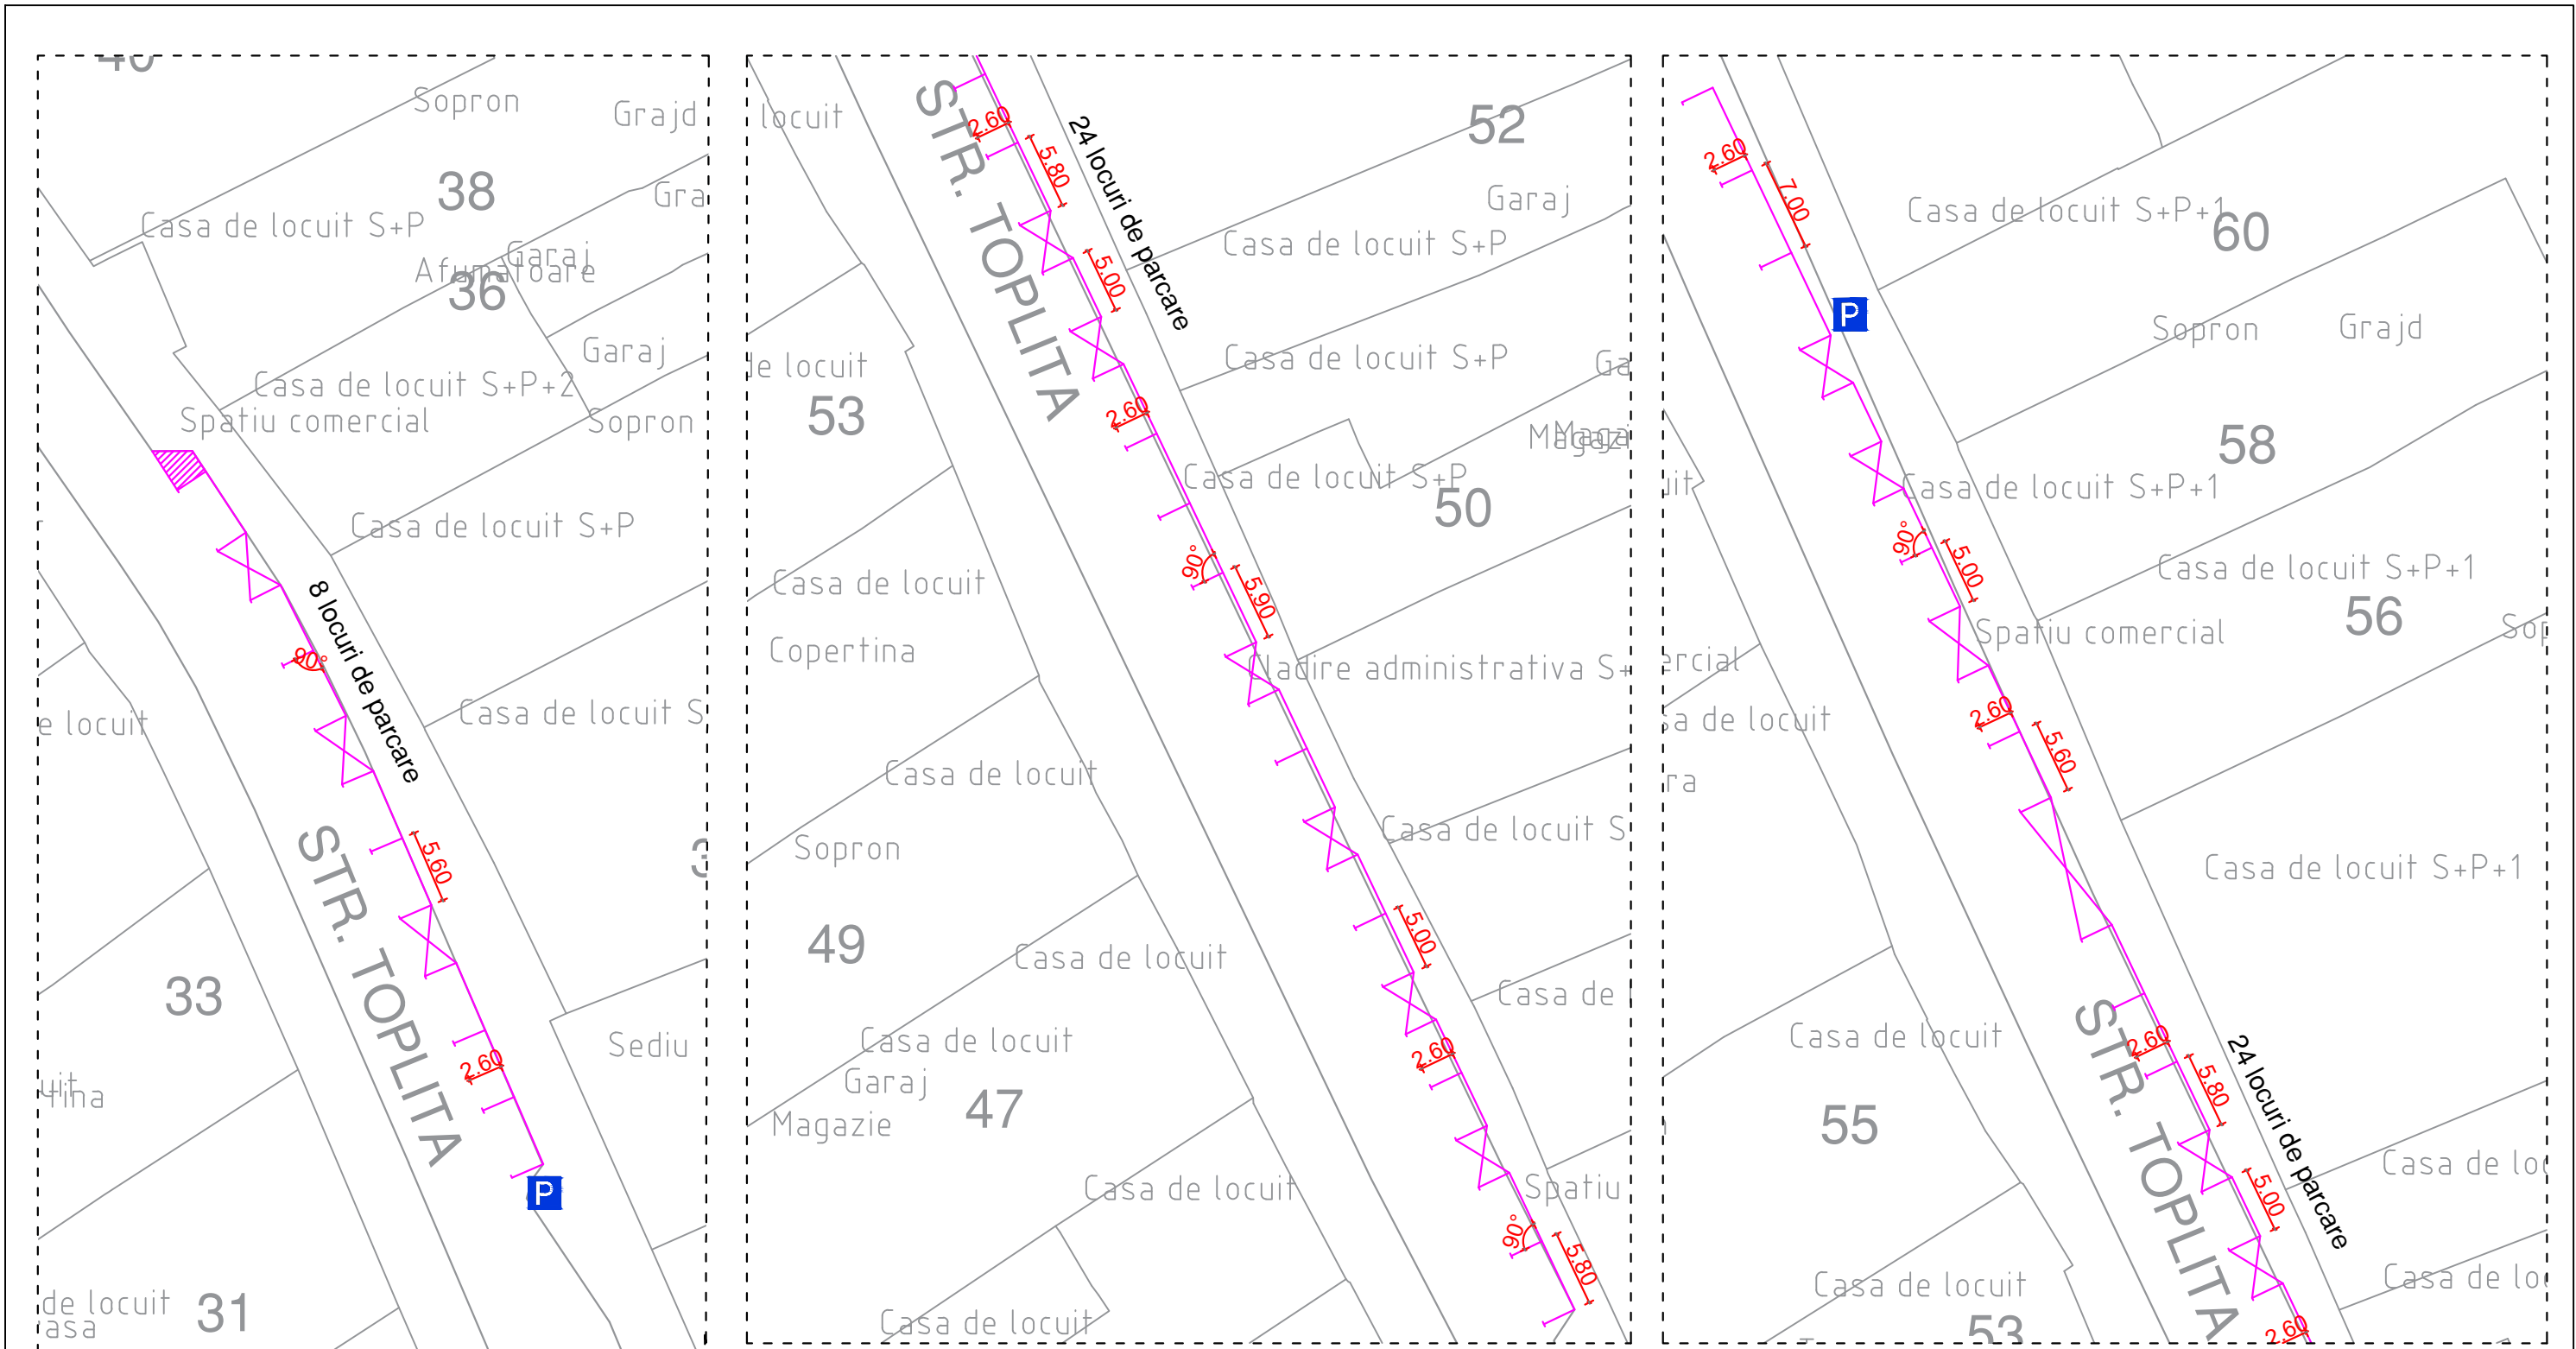
01	01.2023	Avizare	ing. Pall Zs.	ing. Pall H.																
Rev.	DATA	DESCRIERE	Intocmit	Verificat	Sef Proiect	Aprobat	Aprobare													
BENEFICIAR Municipiul Miercurea Ciuc			PROIECTANT DE SPECIALITATE S.C. MEPLAN STUDIO S.R.L. M-Ciuc, Str. Hollok, nr. 20 ORC: J19/594/2017, CUI:38008974				1 2 3 4 5 6 7 8 9 10 11 12 13 14 15 16		PROIECT NR. 2022/2.3		DESEN NR. PS - 121		Rev. 00							
TITLU PROIECT Servicii de arhitectură, de inginerie și de planificare pentru: „Implementarea parcării cu plată pe străzile din centrul Municipiului Miercurea-Ciuc ”			PLANT.				17 18 19 20 21 22		COD INST. -		F		A3							
SCARA: 1:500		DENUMIRE DESEN PLAN DE SITUAȚIE - ZONA 1 - Strada Kossuth Lajos										PAGINA 1/1								







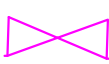
LEGENDĂ

-  Indicator G34 - Parcare
-  Indicator P13 - Persoane cu handicap
-  Panou adițional
-  Parcare
-  Acces

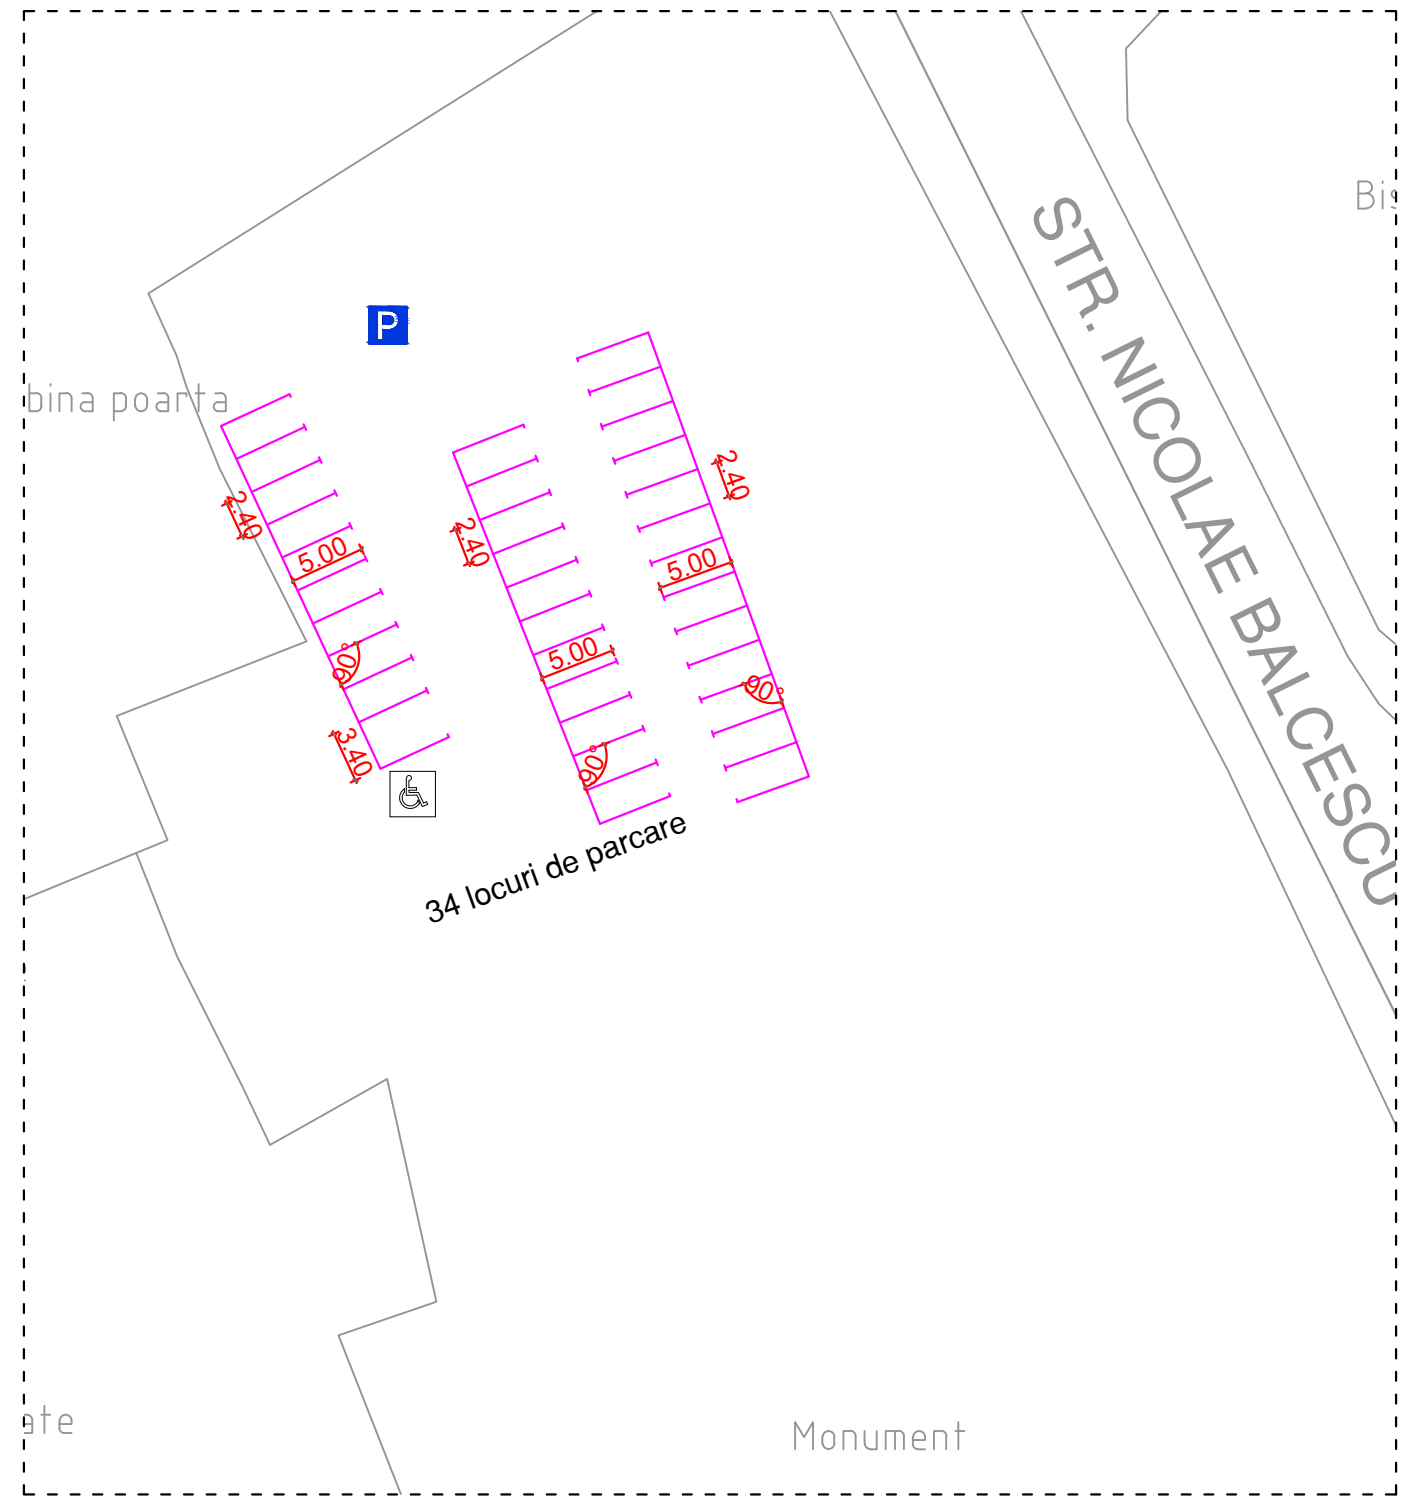
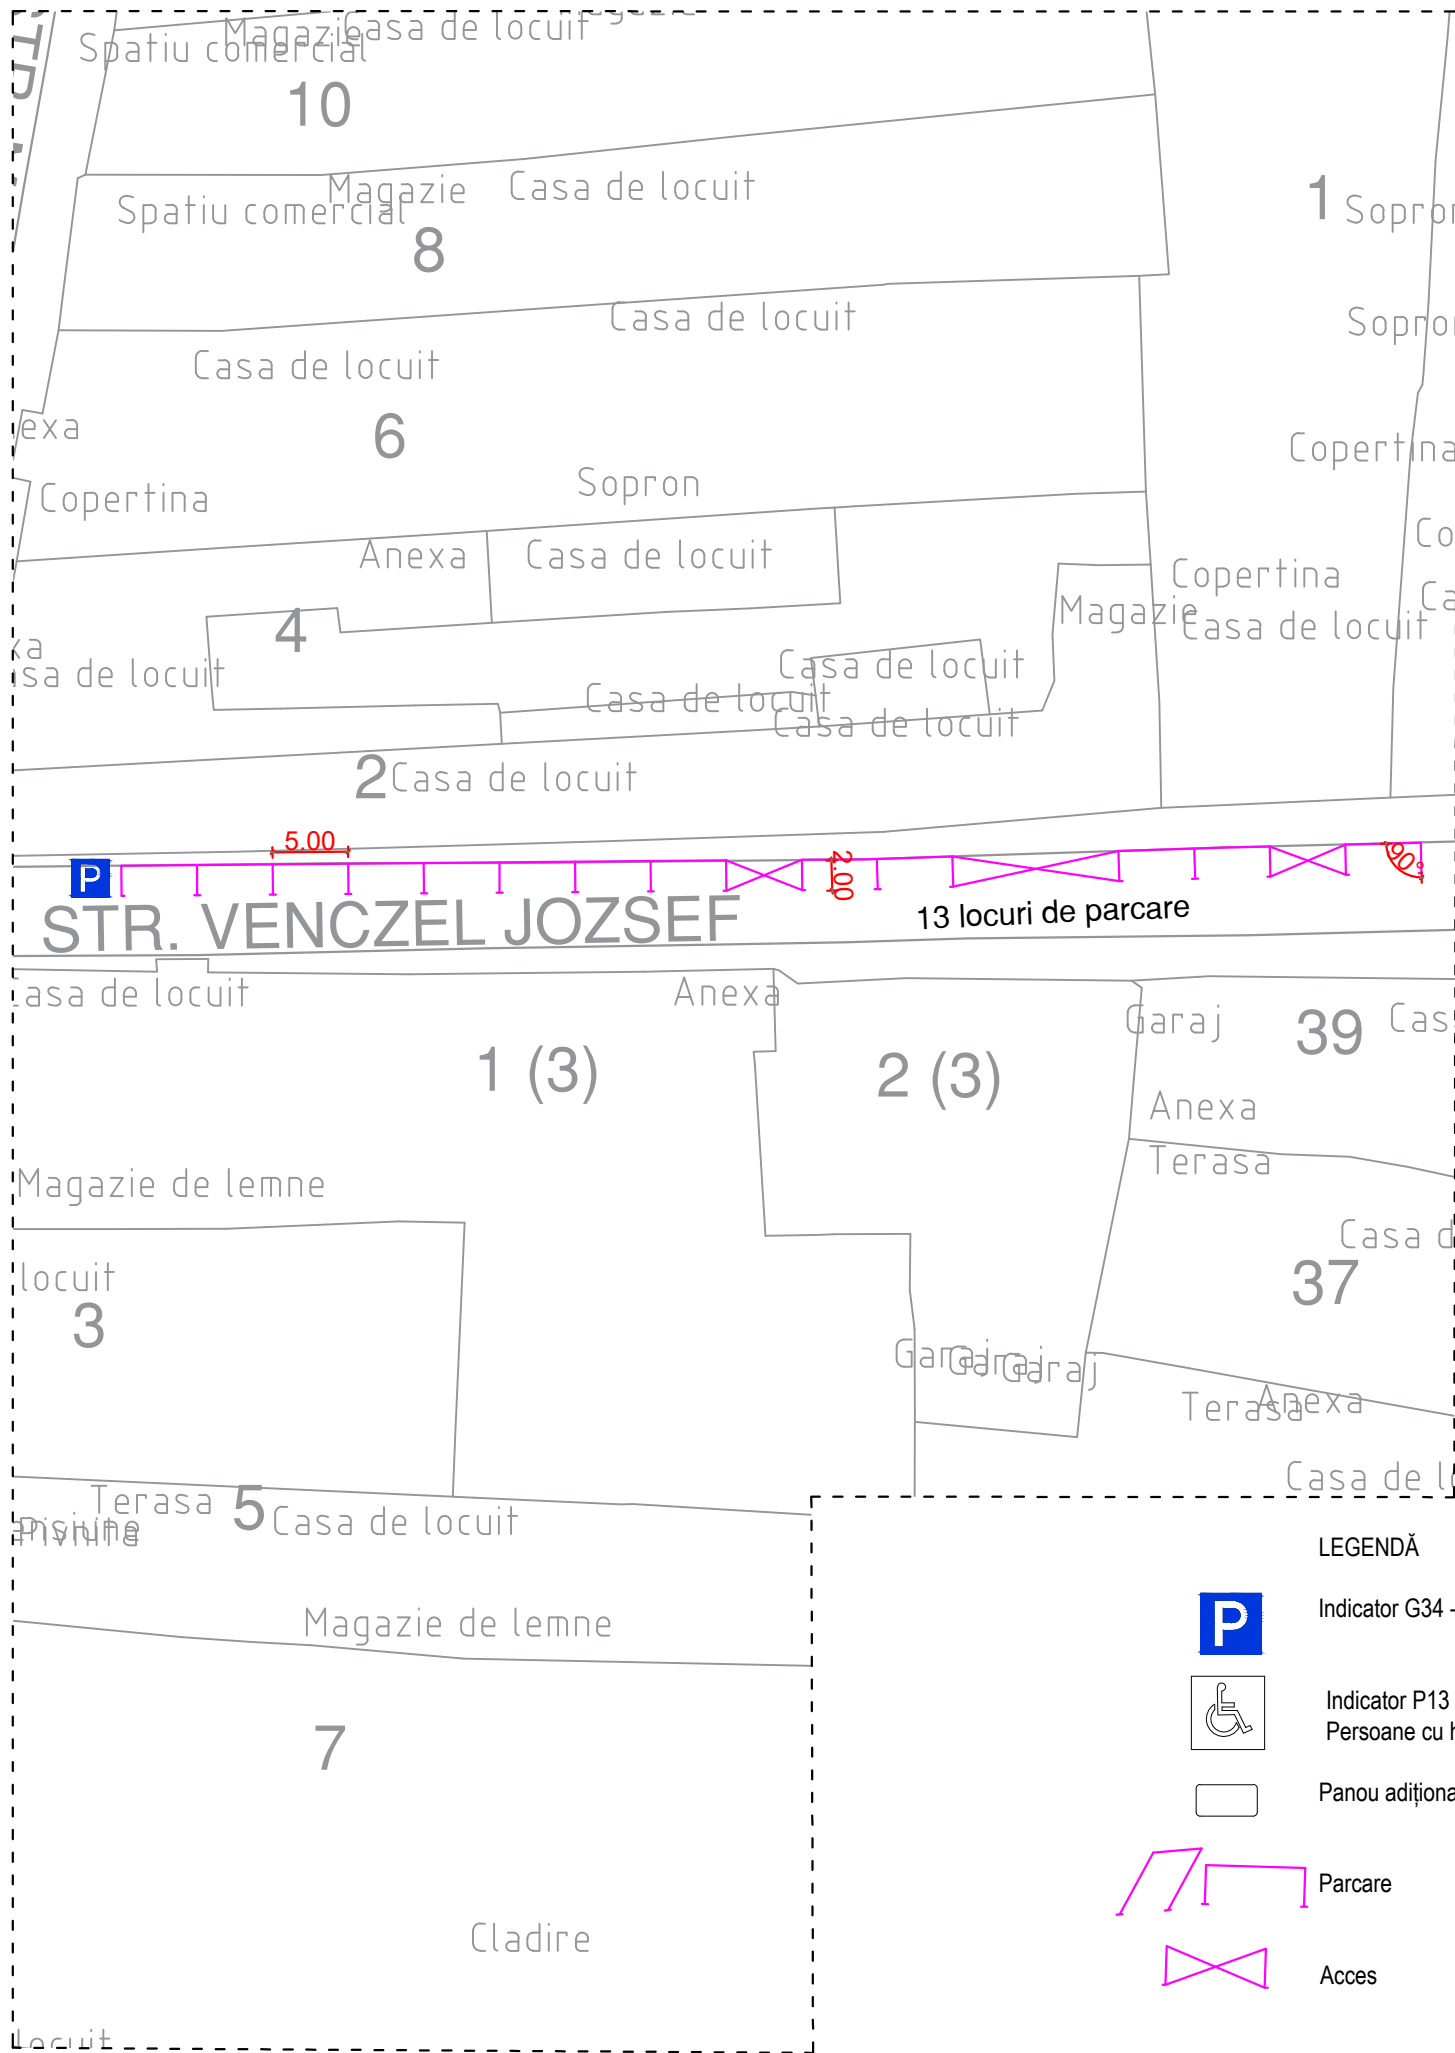
01	01.2023	Avizare	ing. Pall Zs.		ing. Pall H.																
Rev.	DATA	DESCRIERE	Intocmit	Verificat	Sef Proiect	Aprobat	Aprobare														
BENEFICIAR Municipiul Miercurea Ciuc			PROIECTANT DE SPECIALITATE S.C. MEPLAN STUDIO S.R.L. M-Ciuc, Str. Hollok, nr. 20 ORC: J19/594/2017, CUI:38008974			1 2 3 4 5 6 7 8 9 10 11 12 13 14 15 16		PROIECT NR. 2022/2.3		DESEN NR. PS - 124		Rev. 00		PLANT.		17 18 19 20 21 22		COD INST. F		A3	
TITLU PROIECT Servicii de arhitectură, de inginerie și de planificare pentru: „Implementarea parcării cu plată pe străzile din centrul Municipiului Miercurea-Ciuc ”			DENUMIRE DESEN PLAN DE SITUAȚIE - ZONA 1 - Strada Joița													PAGINA 1/1					
SCARA: 1:500																					



LEGENDĂ

-  Indicator G34 - Parcare
-  Indicator P13 - Persoane cu handicap
-  Panou adițional
-  Parcare
-  Acces

01	01.2023	Avizare	ing. Pall Zs.		ing. Pall H.														
Rev.	DATA	DESCRIERE	Intocmit	Verificat	Sef Proiect	Aprobat	Aprobare												
BENEFICIAR			PROIECTANT DE SPECIALITATE			1		2		3		4		5		6		7	
Municipiul Miercurea Ciuc			S.C. MEPLAN STUDIO S.R.L. M-Ciuc, Str. Hollok, nr. 20 ORC: J19/594/2017, CUI:38008974			PROIECT NR.		DESEN NR.		Rev.									
						2022/2.3		PS - 126		00									
						PLANT.		17		18		19		20		21		22	
TITLU PROIECT			Servicii de arhitectură, de inginerie și de planificare pentru: „Implementarea parcarii cu plată pe străzile din centrul Municipiului Miercurea-Ciuc ”							COD INST.		F							
SCARA:			DENUMIRE DESEN			PAGINA													
1:500			PLAN DE SITUAȚIE - ZONA 1 - Strada Toplița			1/1													



LEGENDĂ



Indicator G34 - Parcare



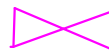
Indicator P13 - Persoane cu handicap



Panou adițional

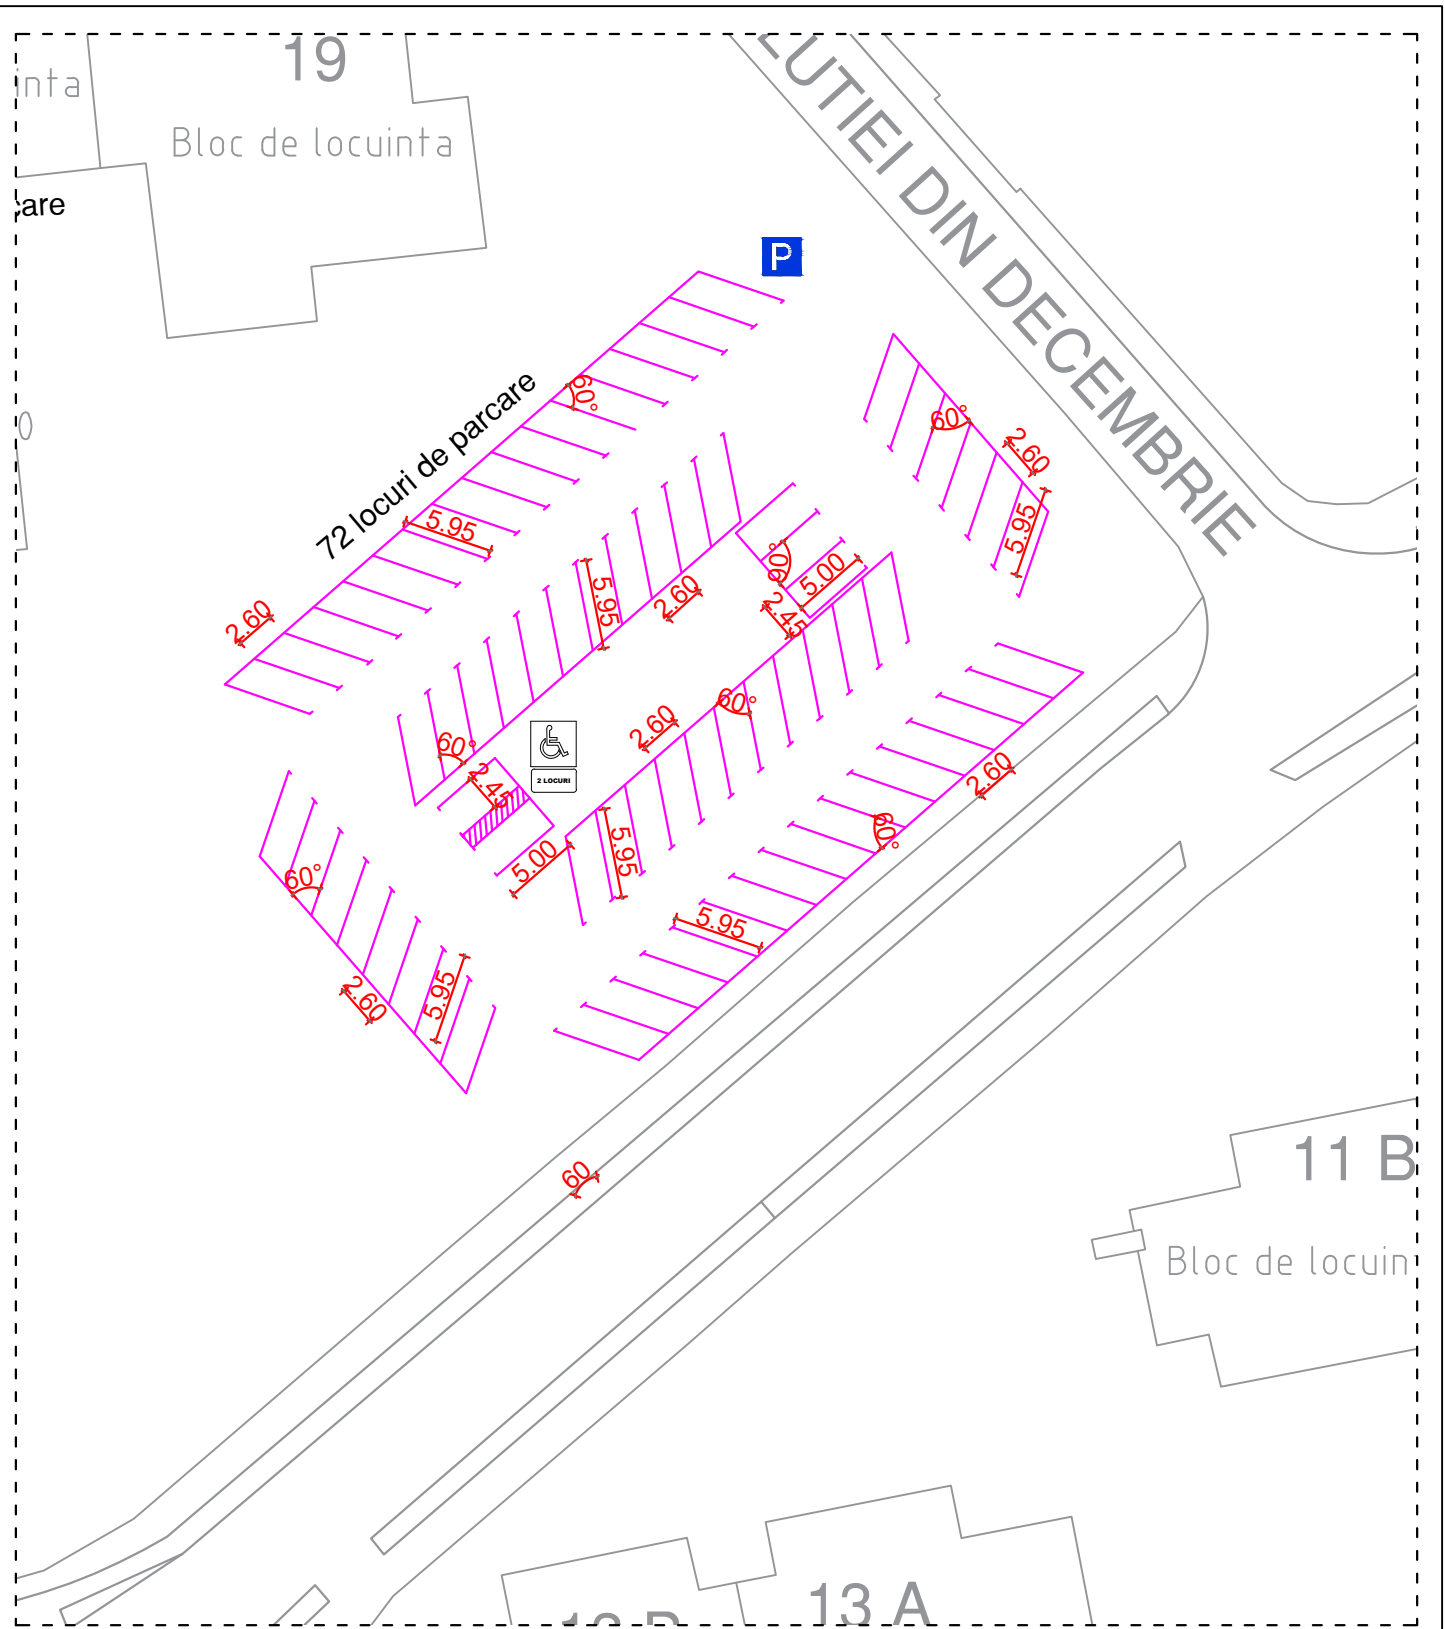
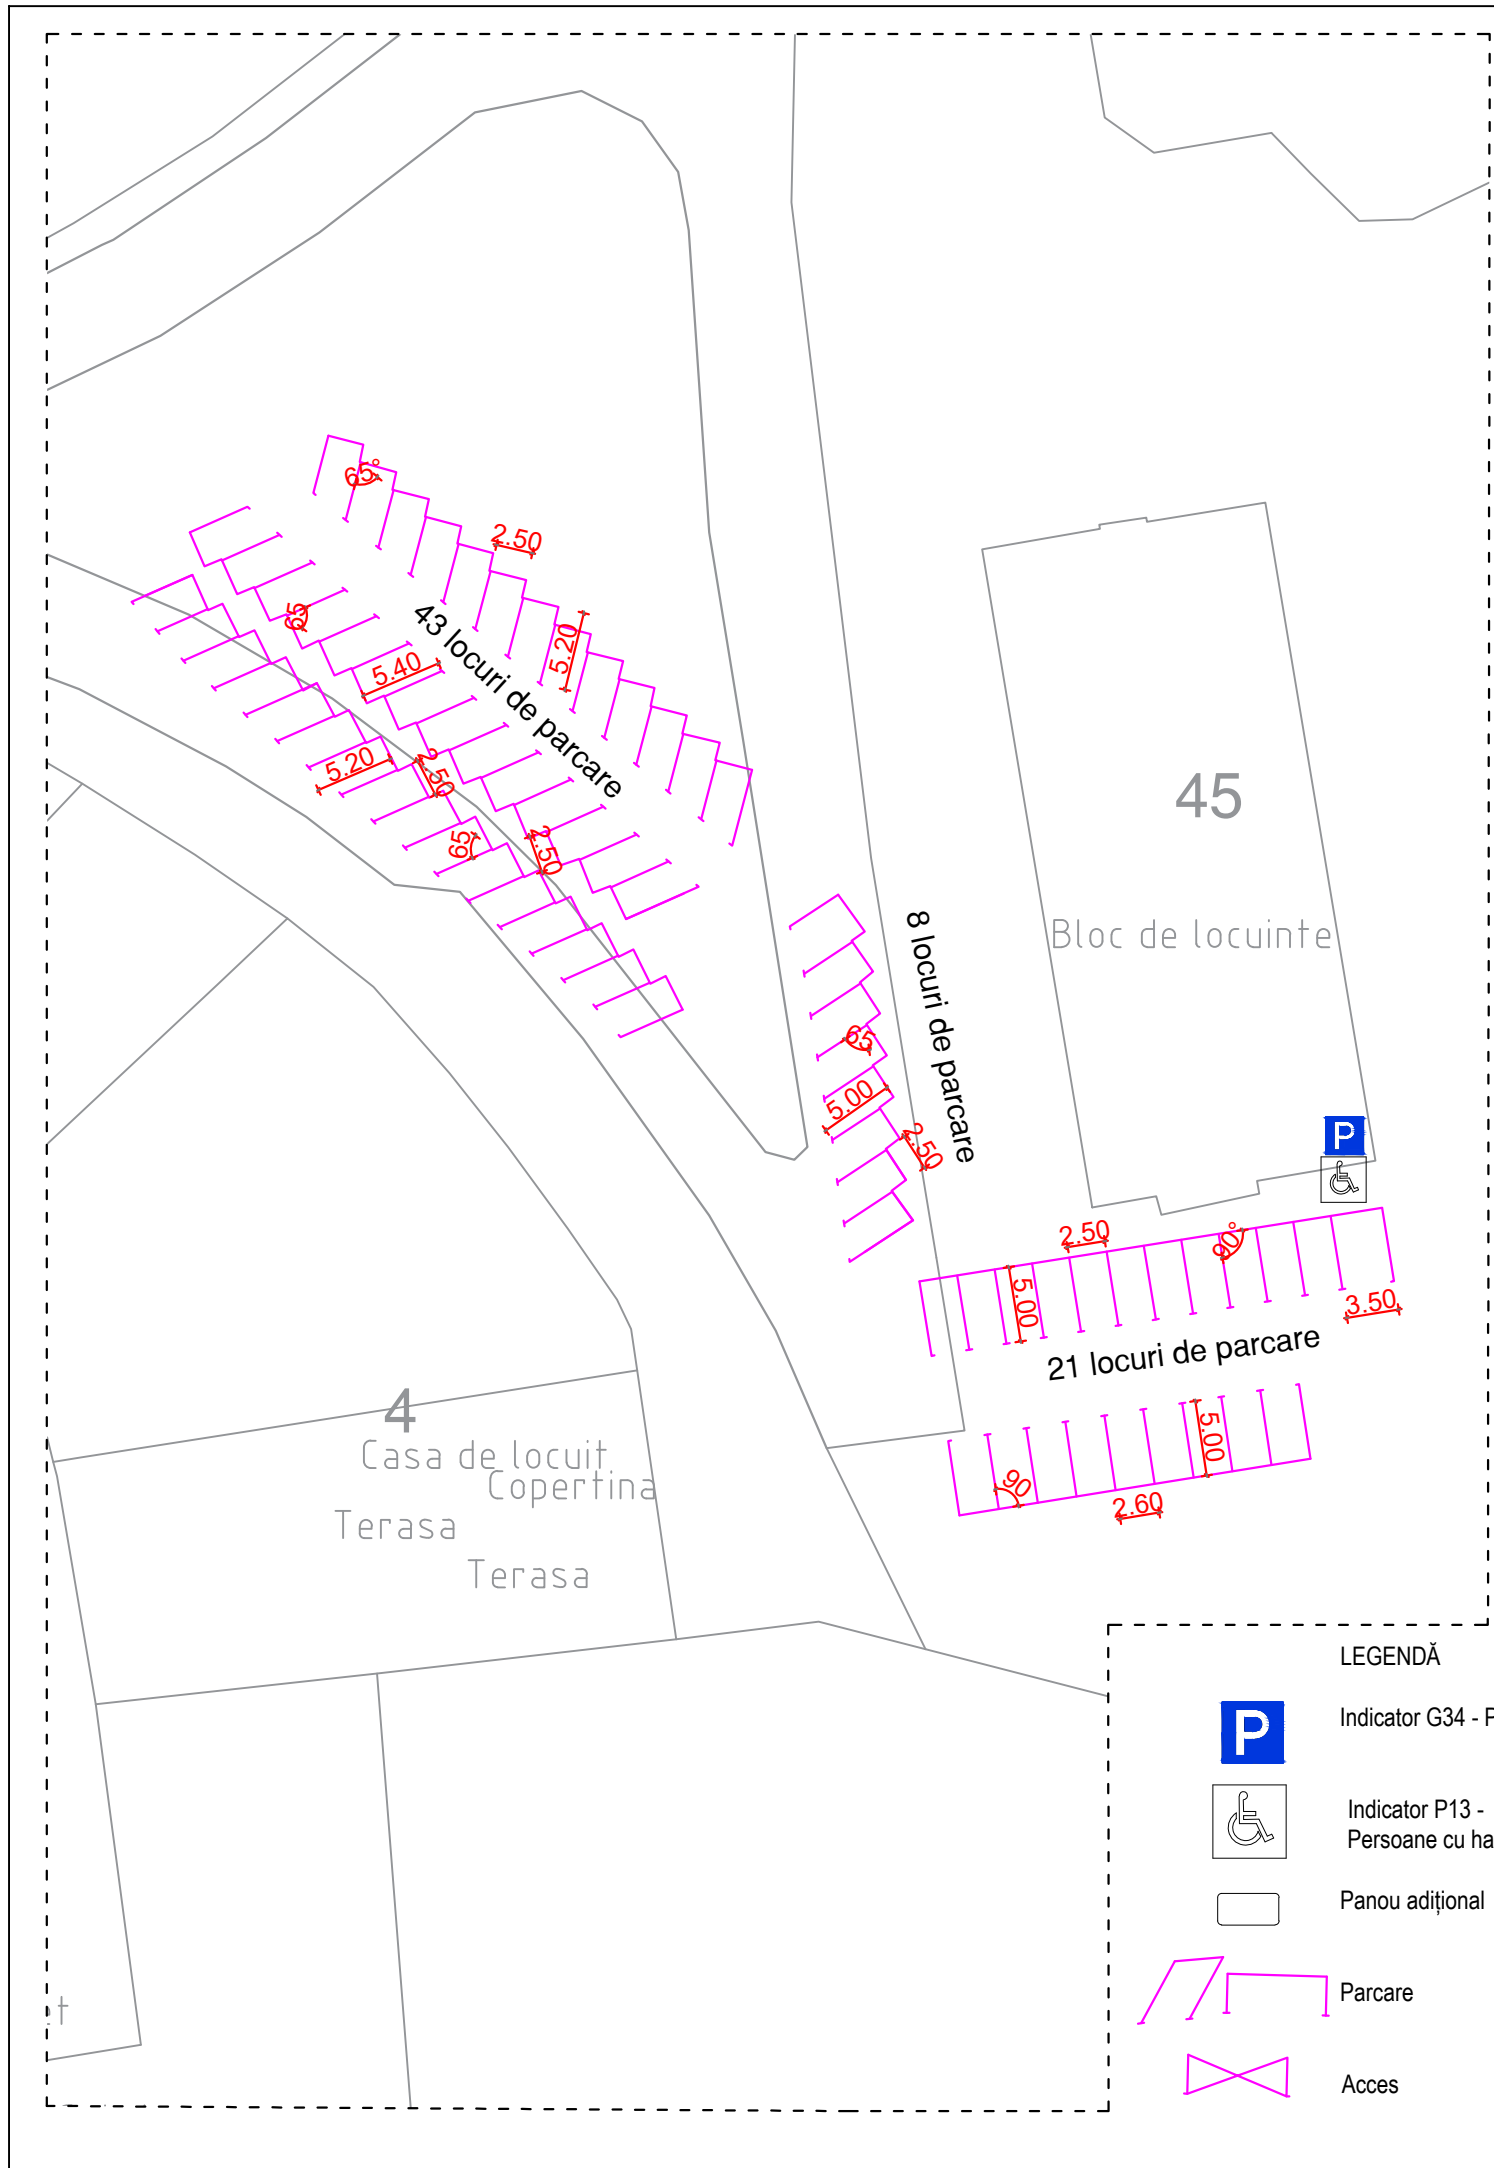


Parcare



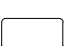

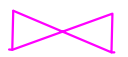


Acces

01	01.2023	Avizare	ing. Pall Zs.		ing. Pall H.				
Rev.	DATA	DESCRIERE	Intocmit	Verificat	Sef Proiect	Aprobat	Aprobare		
BENEFICIAR		PROIECTANT DE SPECIALITATE			1 2 3 4 5 6 7 8 9 10 11 12 13 14 15 16				
Municipiul Miercurea Ciuc		S.C. MEPLAN STUDIO S.R.L. M-Ciuc, Str. Hollok, nr. 20 ORC: J19/594/2017, CUI:38008974			PROIECT NR.		DESEN NR.		Rev.
					2022/2.3		PS - 128		00
					PLANT.		17 18 19 20 21 22		
TITLU PROIECT		Servicii de arhitectură, de inginerie și de planificare pentru: „Implementarea parcării cu plată pe străzile din centrul Municipiului Miercurea-Ciuc ”					COD INST.		F
									A3
SCARA:		DENUMIRE DESEN					PAGINA		
1:500		PLAN DE SITUAȚIE - ZONA 1 - Piața Cetății (Cetatea Mikó), Strada Venczel József					1/1		



LEGENDĂ

-  Indicator G34 - Parcare
-  Indicator P13 - Persoane cu handicap
-  Panou adițional
-  Parcare
-  Acces

01	01.2023	Avizare	ing. Pall Zs.		ing. Pall H.				
Rev.	DATA	DESCRIERE	Intocmit	Verificat	Sef Proiect	Aprobat	Aprobare		
BENEFICIAR		PROIECTANT DE SPECIALITATE			1 2 3 4 5 6 7 8 9 10 11 12 13 14 15 16				
Municipiul Miercurea Ciuc		S.C. MEPLAN STUDIO S.R.L. M-Ciuc, Str. Hollok, nr. 20 ORC: J19/594/2017, CUI:38008974			PROIECT NR.		DESEN NR.		Rev.
					2022/2.3		PS - 129		00
TITLU PROIECT		Servicii de arhitectură, de inginerie și de planificare pentru: „Implementarea parcării cu plată pe străzile din centrul Municipiului Miercurea-Ciuc ”			PLANT.		17 18 19 20 21 22		
					-		COD INST.		F
							-		A3
SCARA:	DENUMIRE DESEN						PAGINA		
1:500	PLAN DE SITUAȚIE - ZONA 1 - Piața Sfântul Augustin, Piața Gál Sándor						1/1		