


ELABORARE PUZ

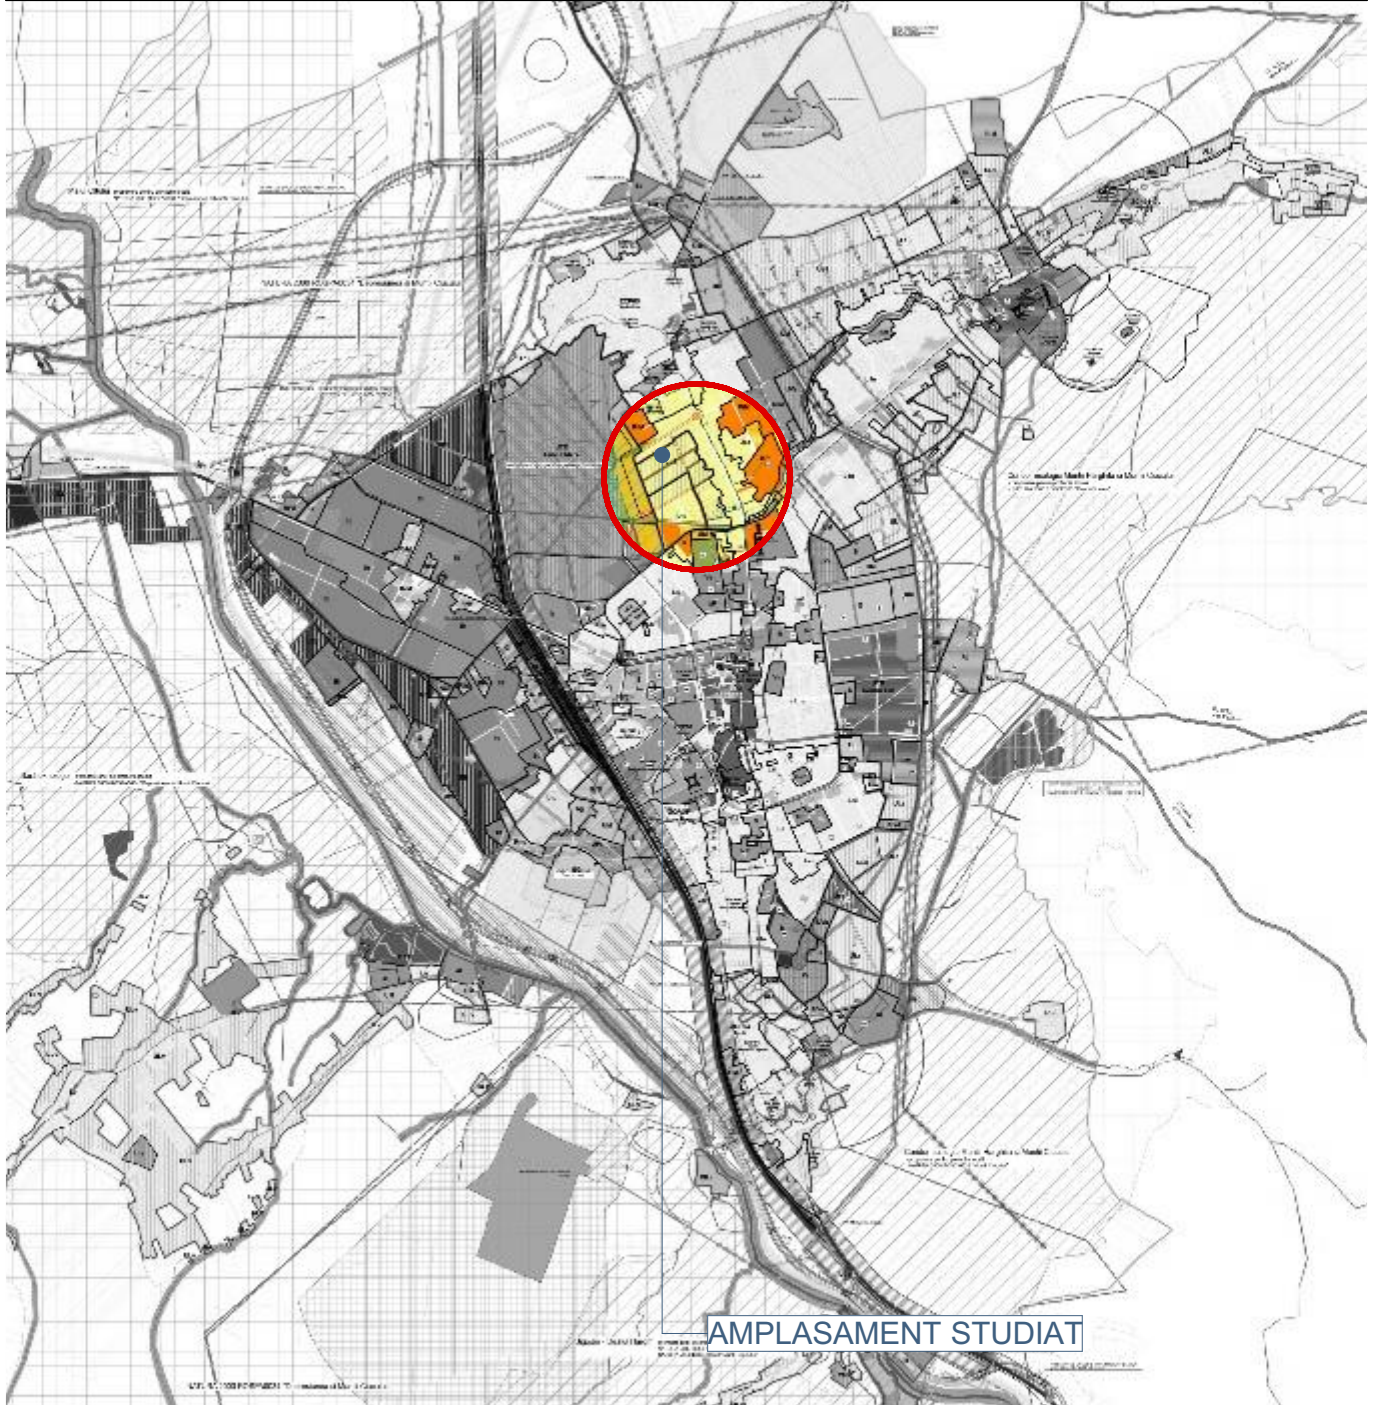

NR. REVIZIE	FAZA	DESCRIERE REVIZIE	DATA
03		Documentație pentru obținerea avizului de oportunitate	20.10.2022
02		Documentație pentru obținerea avizului de oportunitate	20.04.2022
01		Documentație pentru discuții și dezbateri cu proprietarii	31.03.2022

DENUMIRE PROIECT:				PROIECTANT : SC VALLUM SRL	
ELABORARE PUZ					
AMPLASAMENT: jud. Harghita Mun. Miercurea Ciuc 000000, str. Tanorok FN. BENEFICIAR: ORBÁN Árpád, Jud. Harghita Mun. Miercurea Ciuc 530120, str. Arsenalului , nr.2 TITULUL PLANȘEI:					
ȘEF PROIECT, SPECIALIST RUR: arh. KORODI Szabolcs AUTORI: arh. KORODI Szabolcs arh. PONGRÁCZ Eszter				SEMNATURA: ing. TOPOGRAFIA: ing. REȚEA ELECTRICA: ing. REȚEA APA-CANALIZARE: ing. DRUMURI: ing.	
PLAN DE INCADRARE					
PLANȘA: PUZ-AO-01	SCARA:	REVIZIA: 01	NR. PROIECT: 056 / 2020	FAZA: AO	