


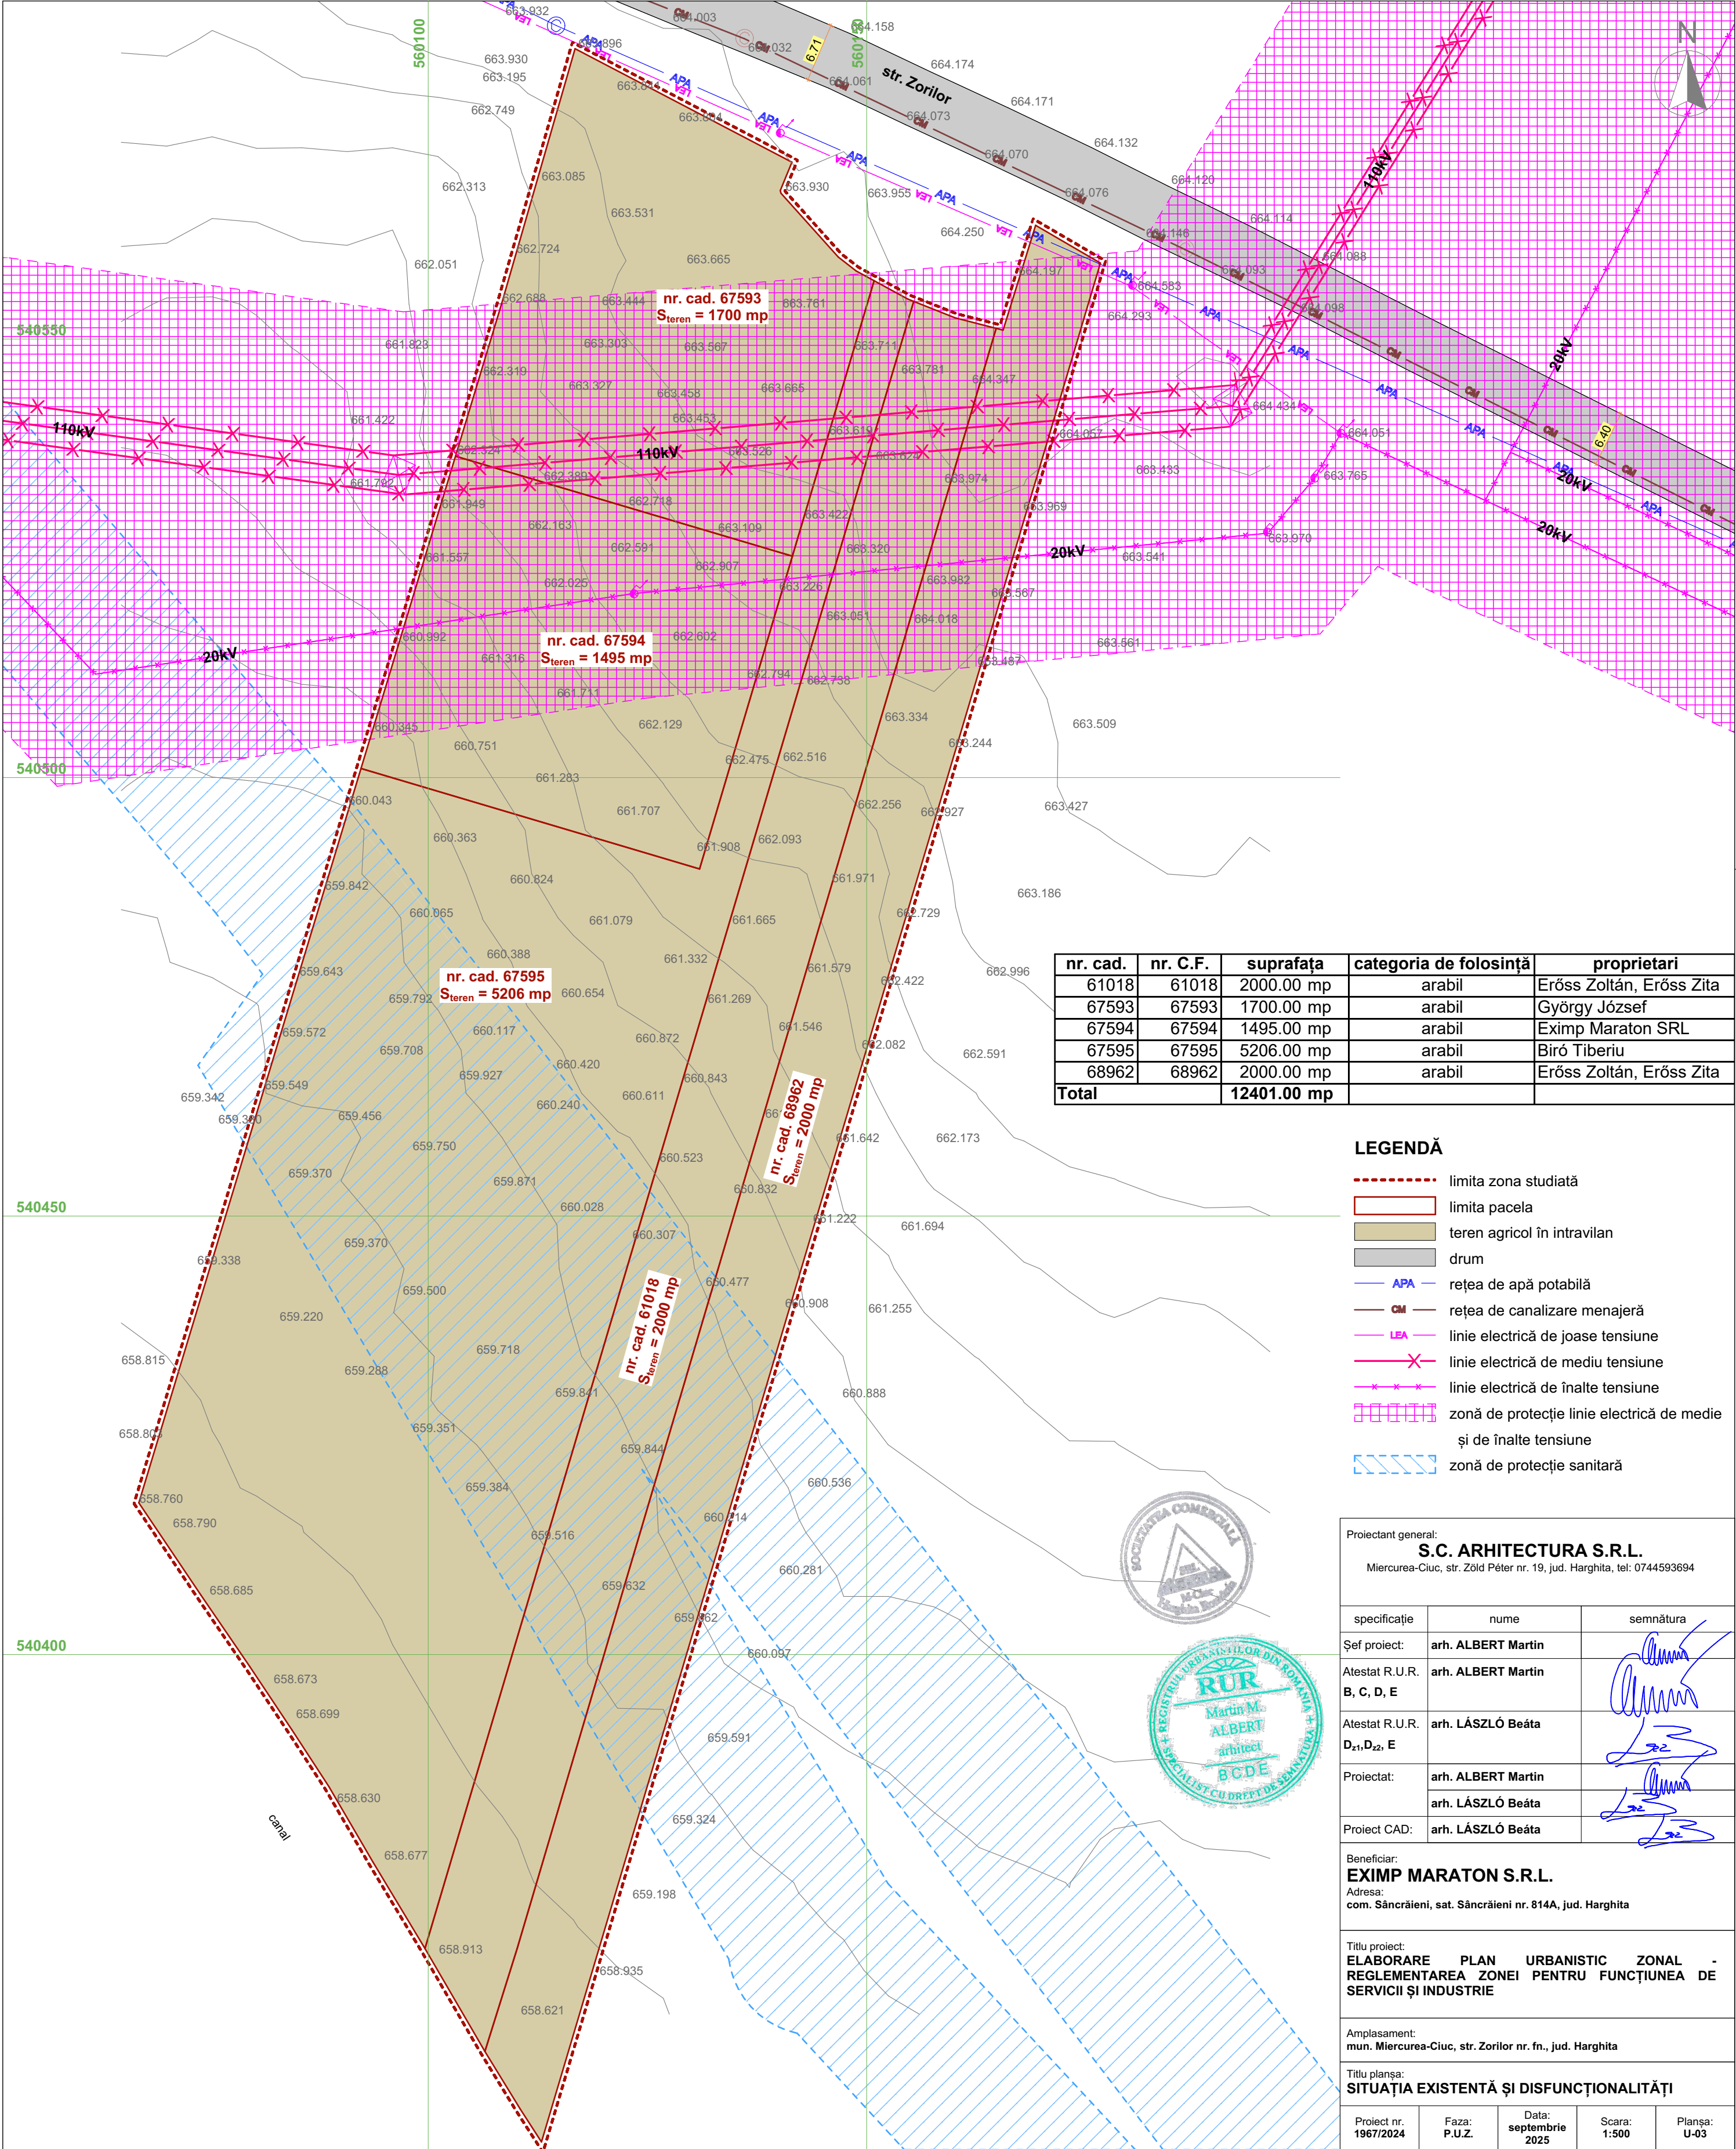

nr. cad.	nr. C.F.	suprafața	categoria de folosință	proprietari
61018	61018	2000.00 mp	arabil	Eröss Zoltán, Eröss Zita
67593	67593	1700.00 mp	arabil	György József
67594	67594	1495.00 mp	arabil	Eximp Maraton SRL
67595	67595	5206.00 mp	arabil	Biró Tiberiu
68962	68962	2000.00 mp	arabil	Eröss Zoltán, Eröss Zita
Total		12401.00 mp		

LEGENDĂ

limita zona studiată

 limita pacela

APA

CM

LEA

Proiectant general: S.C. ARHITECTURA S.R.L. Miercurea-Ciuc, str. Zöld Péter nr. 19, jud. Harghita, tel: 0744593694		
specificație	nume	semnătura
Șef proiect:	arh. ALBERT Martin	
Atestat R.U.R. B, C, D, E	arh. ALBERT Martin	
Atestat R.U.R. D _{z1} , D _{z2} , E	arh. LÁSZLÓ Beáta	
Proiectat:	arh. ALBERT Martin	
	arh. LÁSZLÓ Beáta	
Proiect CAD:	arh. LÁSZLÓ Beáta	
Beneficiar: EXIMP MARATON S.R.L. Adresa: com. Sâncrăieni, sat. Sâncrăieni nr. 814A, jud. Harghita		
Titlu proiect: ELABORARE PLAN URBANISTIC ZONAL - REGLEMENTAREA ZONEI PENTRU FUNCȚIUNEA DE SERVICII ȘI INDUSTRIE		
Amplasament: mun. Miercurea-Ciuc, str. Zorilor nr. fn., jud. Harghita		
Titlu planșă: SITUAȚIA EXISTENTĂ ȘI DISFUNCȚIONALITĂȚI		
Proiect nr. 1967/2024	Faza: P.U.Z.	Data: septembrie 2025
Scara: 1:500		Planșa: U-03