


REGLEMENTĂRI URBANISTICE - REțele EDILITARE

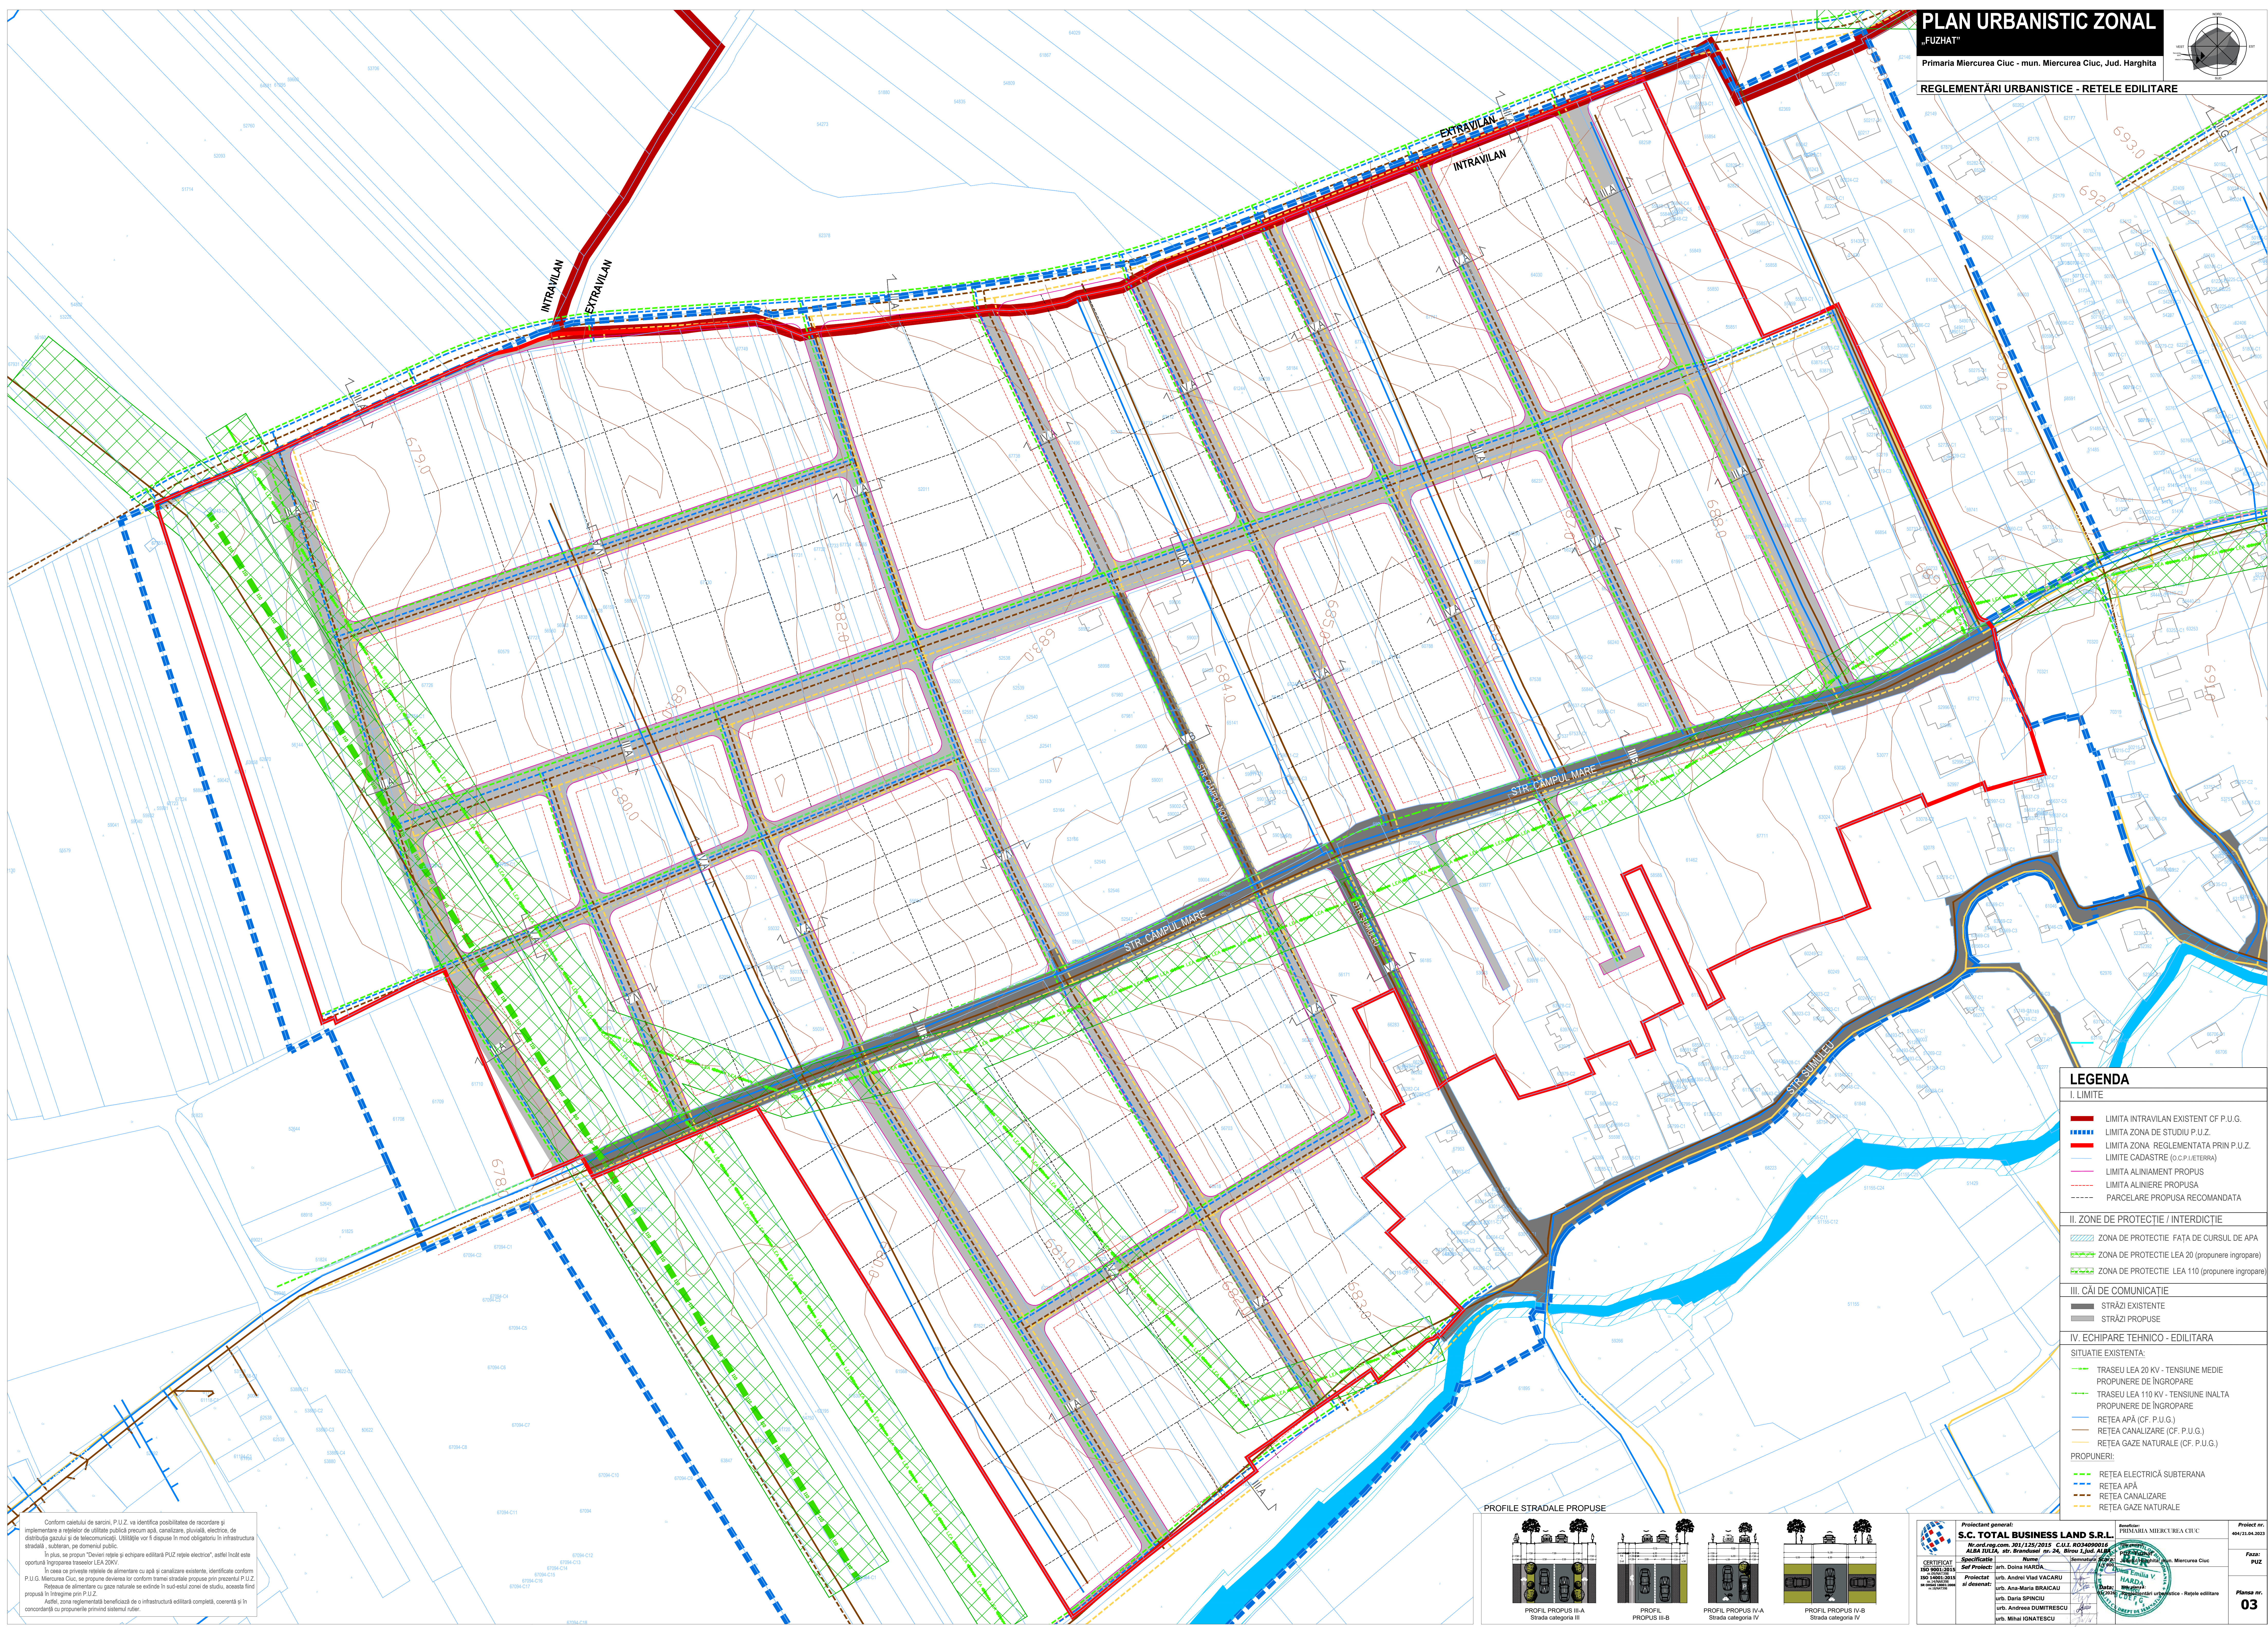

I. LIMITE

- | | |
|---|--------------------------------------|
| | LIMITA INTRAVILAN EXISTENT CF P.U.G. |
| | LIMITA ZONA DE STUDIU P.U.Z. |
|  | LIMITA ZONA REGLEMENTATA PRIN P.U.Z. |
|  | LIMITE CADASTRE (O.C.P./I.ETERRA) |
|  | LIMITA ALINIAMENT PROPUS |
| | LIMITA ALINIERE PROPUZA |
| | PARCELARE PROPUZA RECOMANDATA |

II. ZONE DE PROTECTIE / INTERDICTIE

- ZONA DE PROTECTIE FAȚA DE CURSUL DE APA
 ZONA DE PROTECTIE LEA 20 (propunere îngropare)
 ZONA DE PROTECTIE LEA 110 (propunere îngropare)

III. CĂI DE COMUNICAȚIE

- STRÁŽI EXISTENTE
 STRÁŽI PROPUSE

IV. ECHIPARE TEHNICO - ED

- SITUATIE EXISTENTA:**

PROPUNERE DE ÎNGROPARE

TRASEU LEA 110 KV - TENSIUNE INALTA
PROPUNERE DE ÎNGROPARE

- REȚEA APĂ (CF. P.U.G.)
— REȚEA CANALIZARE (CF. P.U.G.)
— REȚEA GAZE NATURALE (CF. P.U.G.)

PROPUNERI:

- - - - - REȚEA ELECTRICĂ SUBTERANĂ
 - - - - - REȚEA APĂ
 - - - - - REȚEA CANALIZARE
 - - - - - REȚEA GAZE NATURALE

	Researcher	Project no.
--	------------	-------------

LAND S.R.L.	PRIMARIA MIERCUREA CIUC	404/21.04.2023
--------------------	-------------------------	----------------

I.I. RO34090016	Mănuș							
Birou 1, jud. ALBA	PUZ FORTIN							

Semnatura Scara: 1/1 000	Județul Harghita, mun. Miercurea Ciuc	PUZ
--------------------------	---------------------------------------	-----

Emilia V.
HARDA

Data:	01/2024	Titlu planșă:	Reglementări urbanistice - Rețele editate	Planșa nr.
-------	---------	---------------	---	------------

03

[illegible]

Conform caietului de sarcini, P.U.Z. va identifica posibilitățile de racordare și implementarea a rețelelor de utilități publice precum apă, canalizare, pluvială, electrică, de distribuție gazului și de telecomunicații. Utilitățile vor fi dispuse în mod obligatoriu în infrastructura subterană, sub domeniul public.

În plus, se propune "Deveniți rețelă și echipare editată P.U.Z rețele electrice", astfel încât este oportunită îngroparea traseelor LEA 20KV.

În ceea ce privește rețeaua de alimentare cu apă și canalizare existente, identificate conform P.U.G. Miercurea Ciuc, se propune deversare în conform tanță proiectului prezentei P.U.Z.

Rețeaua de alimentare cu gaze naturale se extinde în sud-estul zonei de studiu, aceasta fiind propusă în întregime prin P.U.Z.

Astfel, zona reglementată beneficiază de o infrastructură editată completă, coerentă și în concordanță cu propunerile privind sistemul rutier.